



Pr. č 1 k MS/66997/2019/Lb. ps


SDZ DS SR03

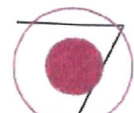

ZK W

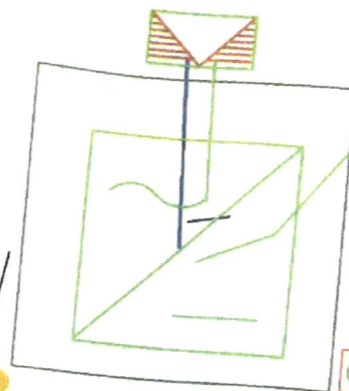

informační tabule

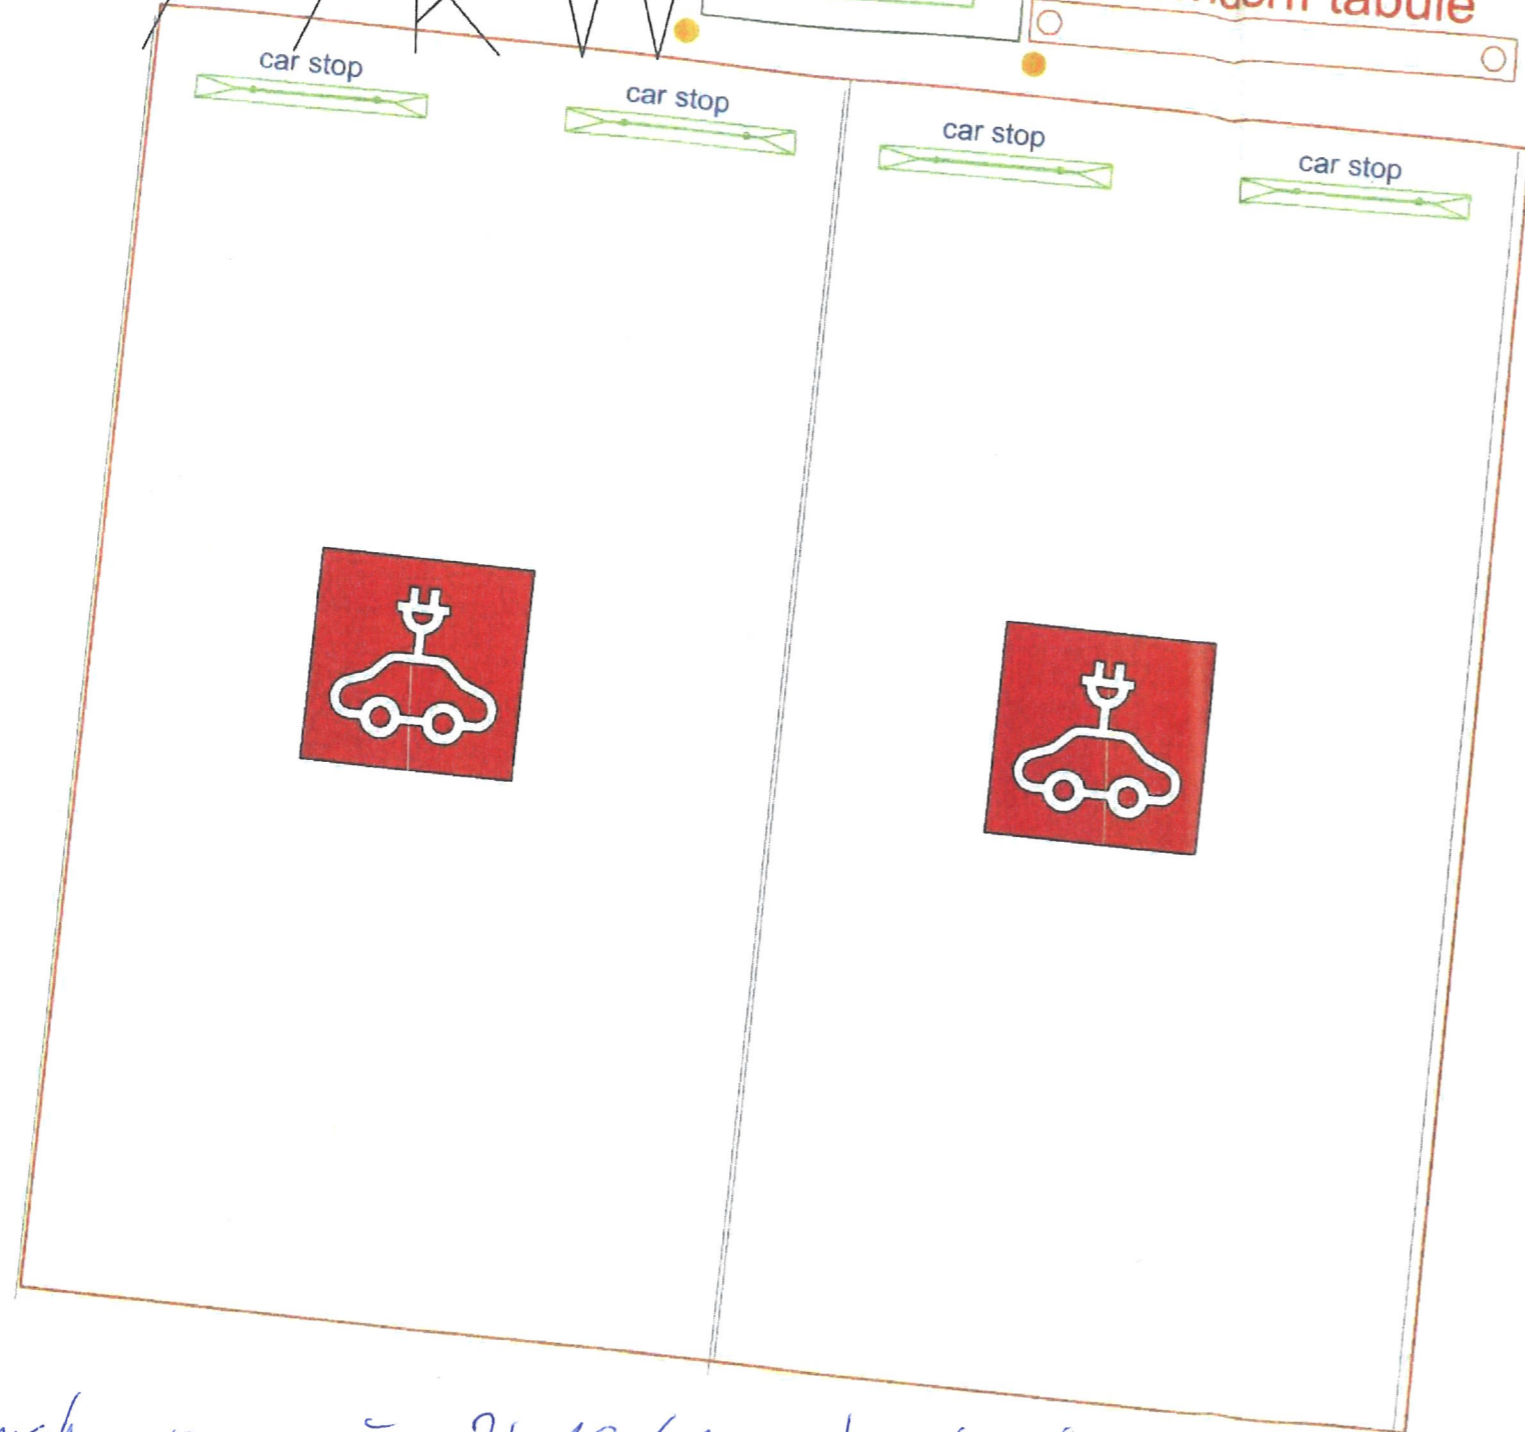

pozemek parc. č. 2419/1 v k. ú. Jeseník

SDZ Parkovacího místa DS




IP12 1x

E13 1x


E8d 1x

SDZ – instalace na nový sloupek
 Sestava : víčko na sloupek, SDZ, 5x objímka
 sloupek FeZn d=60mm, l = 3500mm,
 patka AL čtyřderová, cca 0,5 m betonáž patky

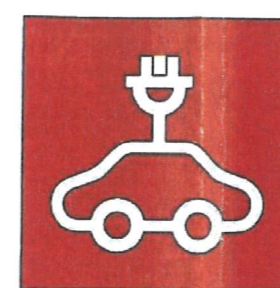

800

2x

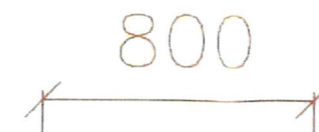

ODSOUHLAŠENÁ PŘÍLOHA
 ke stanovisku - vyjádření k dokumentaci
 Krajské ředitelství policie Olomouckého kraje

Č. j. KRPM- 67862-2/21-2179-
 Dne: 27.6.2019
 Za správnost: Hg. Jle

Vodorovné dopravní značení

VYPRACOVAL : M. KOBLÍŽEK	KRESLIL : HP DJ 130nr	ZODP. PROJEKTANT :	MICHAL KOBLÍŽEK PROKA PROJEKTY - INŽENÝRING +420605202612 e-mail: proka@proka.info OKOŘIN 81, 431 14 STRUPČICE
INVESTOR : Kaufland Česká republika v.o.s. Bíláhořské 2428/203, Břevnov, 16900 Praha 6			ZAK. ČÍSLO :
KRAJ : Olomoucký	STAV. OŘAD : Jeseník	DATUM : 01/2019	
NÁZEV PROJEKTU : OBCHODNÍ CENTRUM Kaufland JESENÍK			STUPEŇ PD : 020001 archiv
ČÁST STAVBY : Nabíjecí st. pro elektromobily			FORMÁT : A3
ČÁST PROJEKTU : D. Dokumentace objektu D.1. Dokumentace stavebního nebo inženýrského objektu D.1.1. Architektonicko-stavební řešení			MĚŘITKO : 1:100
OBSAH VÝKRESU : Výkres dopravního značení			ČÍSLO VÝKRESU : D.3