


# Situace přechodného dopravního značení

## Úplná uzavírka části místní komunikace Posádka

Stanoviště 1 – 8

umístění přechodného DZ (B1 + Z2)

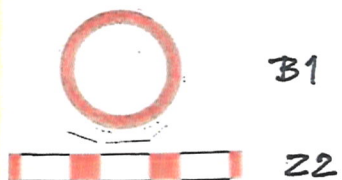


MĚSTSKÝ ÚŘAD JESENÍK  
odbor dopravy  
a silničního hospodařství  
12/25594/2020  
FL

ODSOUHLAŠENÁ PŘÍLOHA  
ke stanovisku - v souladu s dokumentací  
Krajské ředitelství územního plánování Olomouckého kraje

ČJ KRP/PA- 45532-1/2-220-11006  
Una: 30.4. 2020  
Za správu: [Signature]

MĚSTSKÝ ÚŘAD JESENÍK  
odbor dopravy  
a silničního hospodářství

4  
KJ/25394/2.20

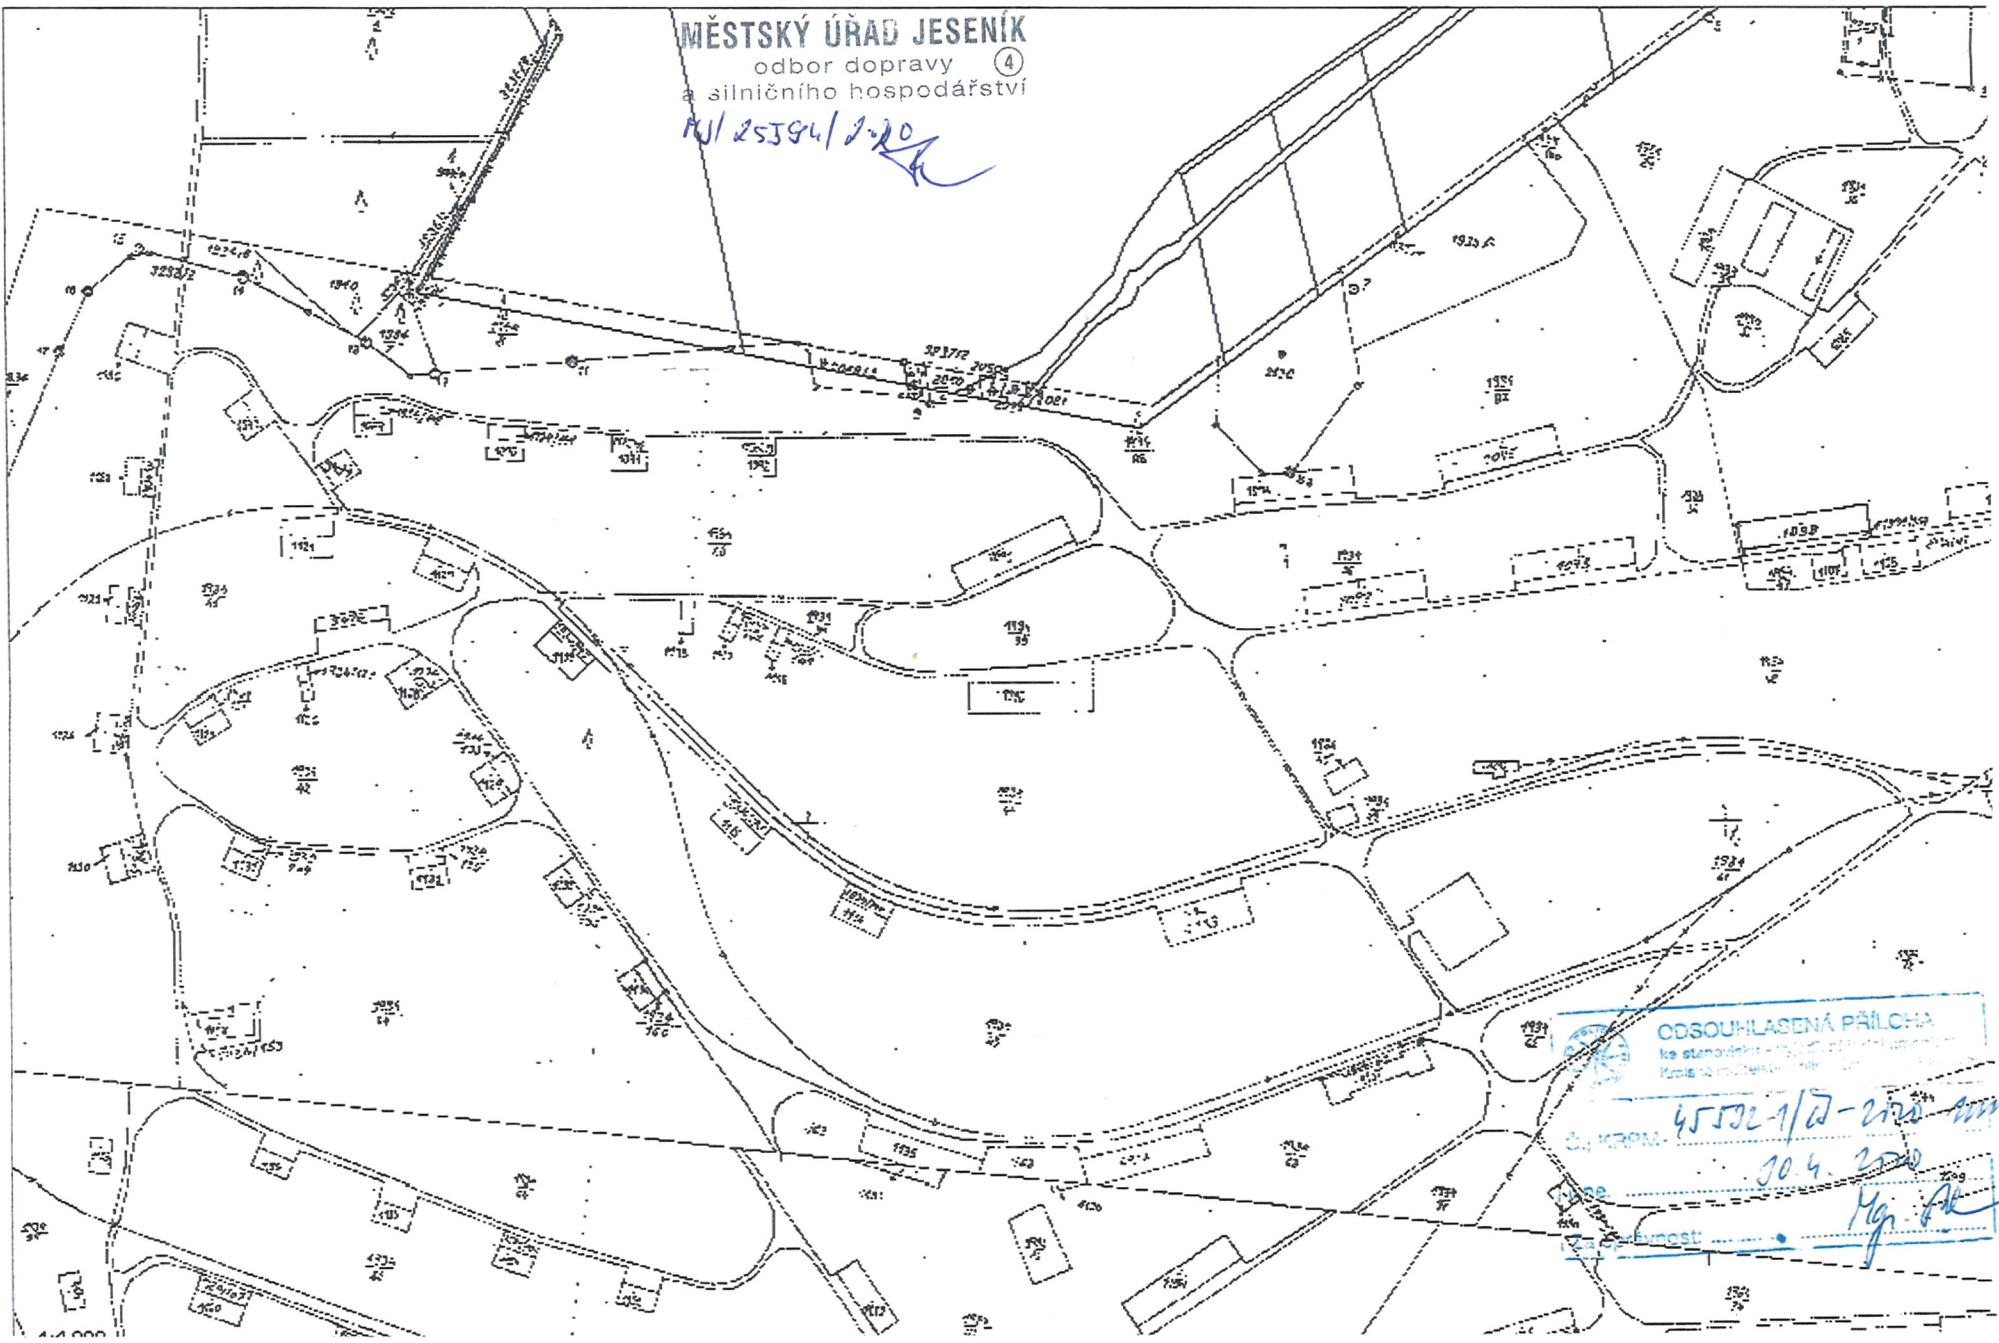

ODSOUHLASENÁ PŘÍLOHA  
ke stanovisku - 25394/2.20  
Krajský úřad  
45502/1/2-200 mm G  
30.4.2020  
Mg. Ak