


seznam: cz, a, s, Pozořická ul.:

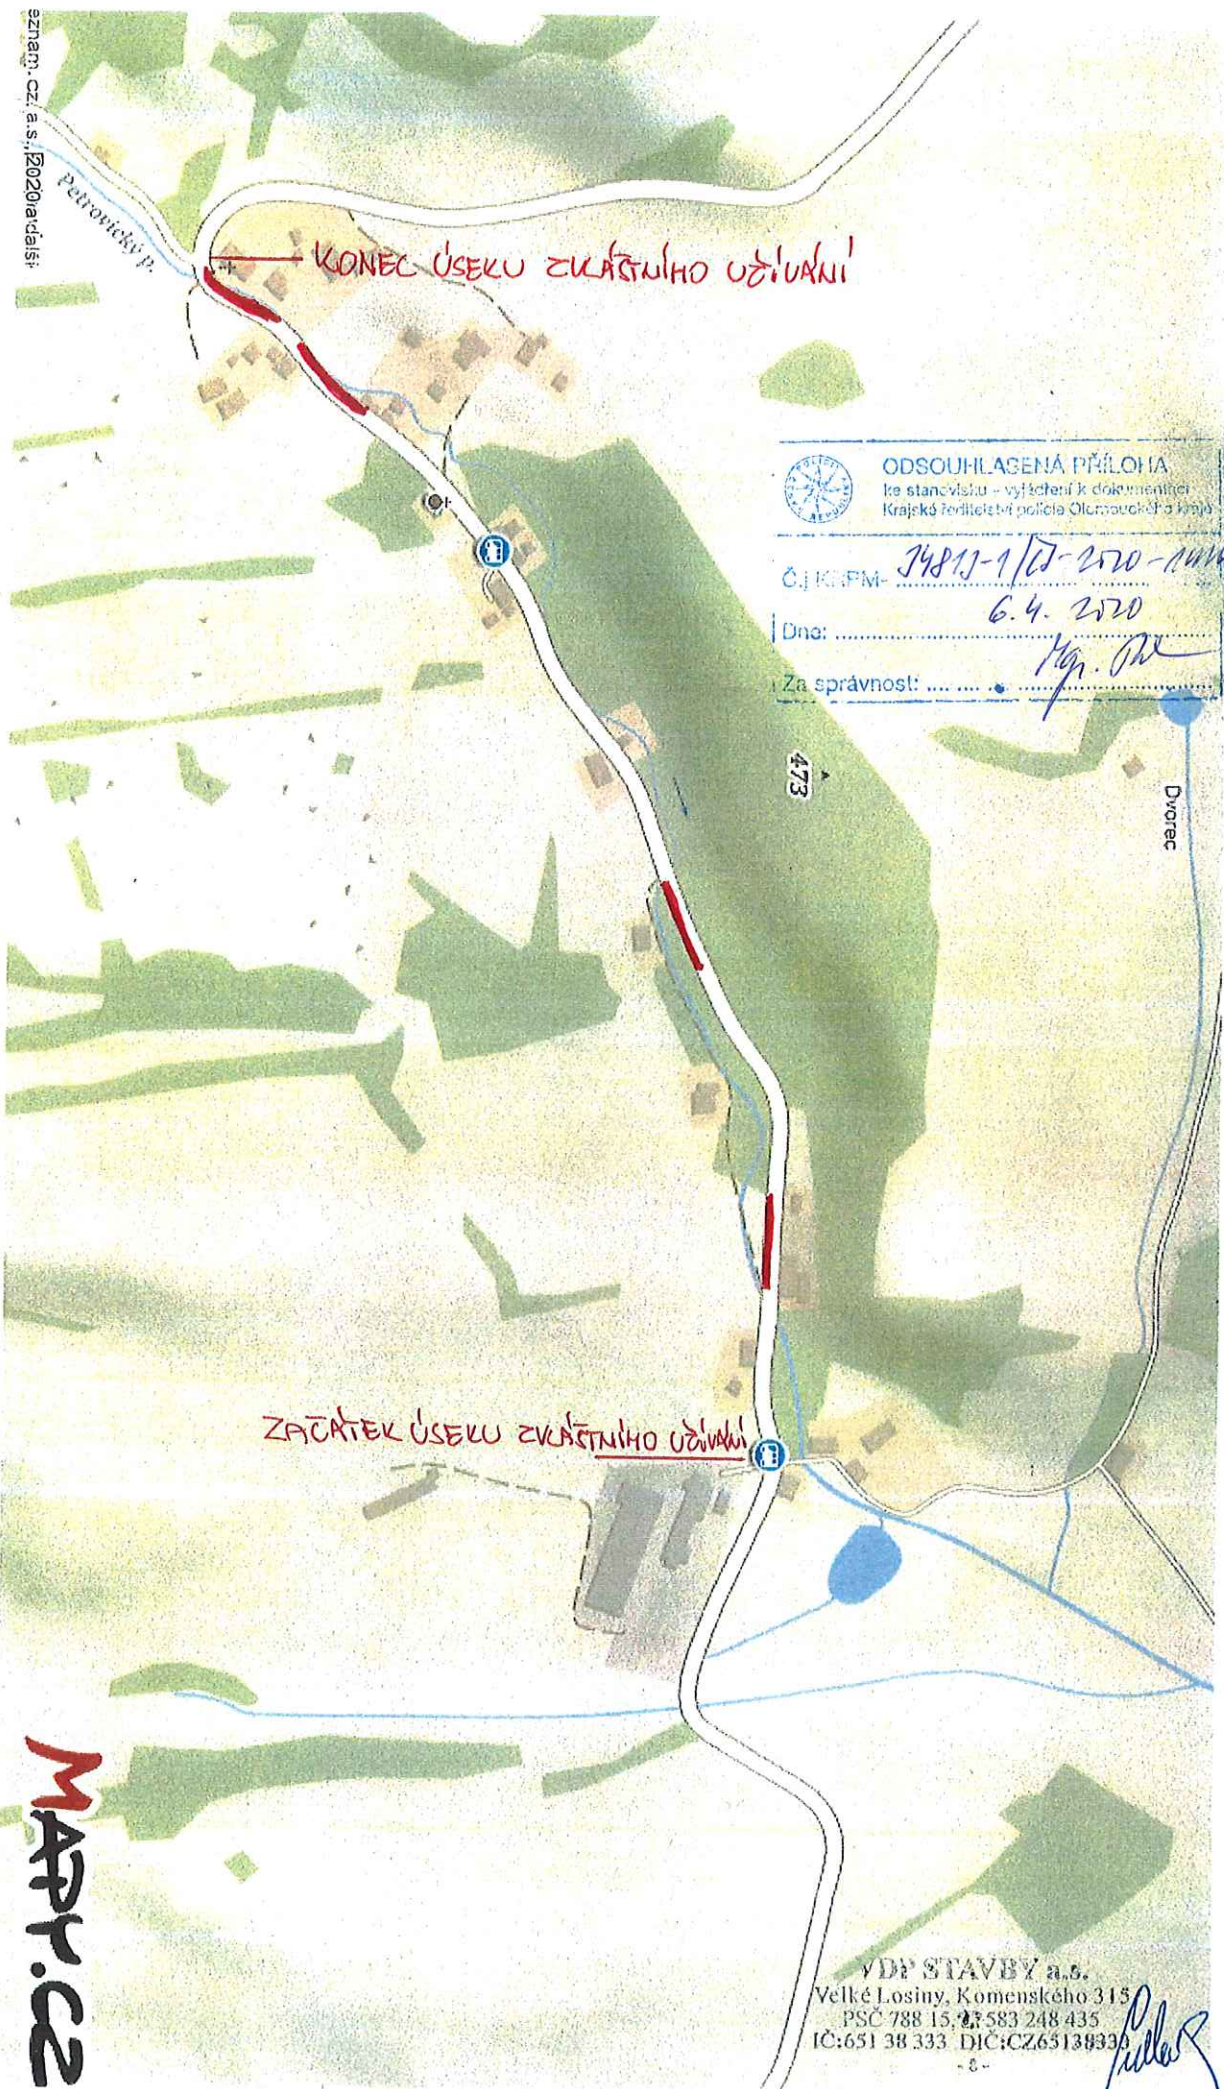

ODSOUHLAŽENÁ PŘÍLOHA
ke stanovišti - vyjádření k dokumentaci
Krajské ředitelství policie Olomouckého kraje

ČJ/KP/PM- 34813-1/07-2020-14186
Dno: 6.4.2020
Za správnost: [Signature]

ZAČÁTEK ÚSEKU ZVLÁŠTNÍHO ÚDĚLNÍ

MAPPY.CZ


VDP STAVBY a.s.
Velké Losiny, Komenského 315
PSČ 788 15, IČ: 583 248 435
IČ: 651 38 333, DIČ: CZ65138330

[Signature]

50
20
0



3,00m

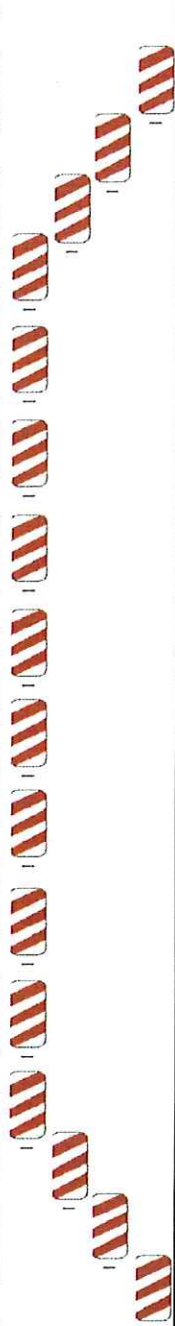

20
0

max. 30 m

ODSOUHLASENÁ PŘÍLOHA
ke stanovisku - vyjádření k dokumentaci
Krajské ředitelství policie Olomouckého kraje

Č. j. KPPM- 34812-1/07-2020-114/06

Dne: 6. 4. 2020

Za správnost: *Mgr. P.*

0
20



0
20
50

VDP STAVBY a.s. *Pelka*
Velké Losiny, Komenského 315
PSČ 788 15; IČ: 583 248 435
IČ: 651 38 333 DIČ: CZ65138333