MĚSTSKÝ ÚŘAD JESENÍK
odbor dopravy (12)
a silničního hospodářství
ČJ: MJ/51483/2020/MK
- 6 -10- 2020

KATASTRÁLNÍ SITUAČNÍ VÝKRES
M 1:500

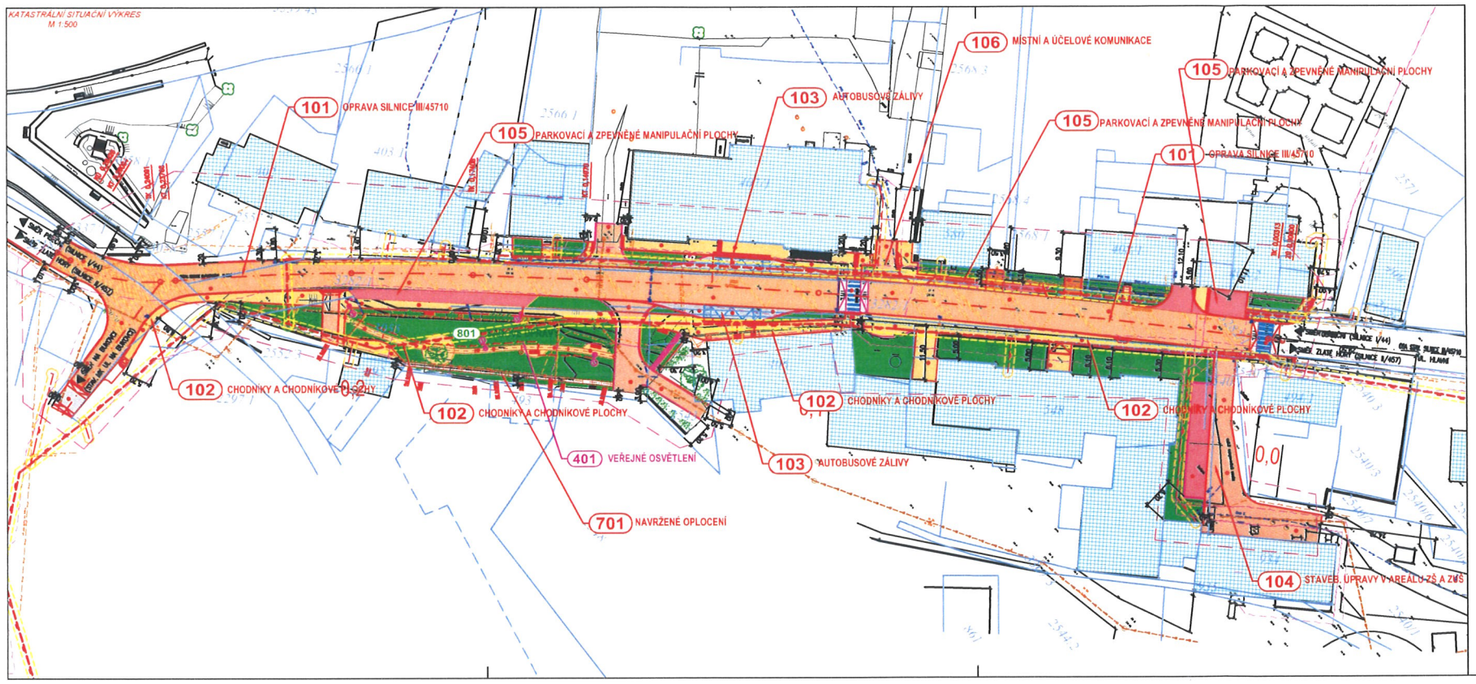

Legenda :

Čáry :

- zaměření skutečného stavu
- hranice parcel katastru nemovitostí
- osa komunikace, osa chodníků, osa řezů
- navržené stavební úpravy
- stávající oplocení
- hranice řešeného území

Legenda šraf:

Navržené objekty a plochy:

- SILNICE III/45710 (ACO 11+)
- CHODNÍKY A ZPEVNĚNÉ CHODNÍKOVÉ PLOCHY–BETON. ZÁM. DLAŽBA tl.60 mm (200/200/60 mm)
- CHODNÍKY A ZPEVNĚNÉ CHODNÍKOVÉ PLOCHY–ŽULOVÁ MOZAIKA 50x50 mm
- CHODNÍKOVÉ PŘEJEZDY–BETON. ZÁM. DLAŽBA tl.80 mm (200/200/80 mm)
- PŘÍSTUPOVÉ KOMUNIKACE A NAPOJENÍ –ŽULOVÁ KOSTKA 100x100
- PARKOVACÍ A ZPEVNĚNÉ MANIPULAČNÍ PLOCHY – BETON. DLAŽBA S DISTANČNÍMI NÁLISKY tl.80 mm (HYDROSET)
- MLATOVÉ CHODNÍKY A PLOCHY
- ZPOMALOVACÍ PRAHY – BETON. KRYT C8 I
- KONTRASTNÍ PÁS–BETON. ZÁM. DLAŽBA tl. 60 mm (200/200/60 mm) – ČERVENÁ BARVA
- VARIANT PÁS –BETON. RELIÉF. ZÁM. DLAŽBA tl.80 mm (se komunikací tl. 80 mm) dle NV 163/2002 a TN TZDS 12.03.04 .
- umělá vodicí linie šířky 400mm–podélně drážkovaná dlažba 200/200/80 mm
- autobus. zálivy – žulová kostky tl. 120 mm
- TRAVNATÉ A ZATRAVNĚNÉ PLOCHY
- vodorovné dopravní značení
- stav. budovy

Legenda inženýrských sítí:

STAV. INŽ. SÍTĚ

- sítě v majetku CETIN,a.s.
- STAV. Vedení NN
- STAV. Vedení DEŠŤOVÉ KANALIZACE
- STAV. Vedení PLYN STL
- STAV. Vedení VODOVOD

NAVRŽENÉ INŽ. SÍTĚ:

- NAVRŽENÁ TRASA KABELOVÉHO VEDENÍ VO
- NAVRŽENÉ VEDENÍ DEŠŤOVÉ KANALIZACE
- UV4 UMÍSTĚNÍ A POSUNUTÍ UL. VPUSTI

SEZNAM STAVEBNÍCH OBJEKTŮ:

- 101 OPRAVA SILNICE III/45710
- 102 CHODNÍKY A CHODNÍKOVÉ PLOCHY
- 103 AUTOBUSOVÉ ZÁLIVY
- 104 STAVEB. ÚPRAVY V AREÁLU ZŠ A ZUŠ
- 105 PARKOVACÍ A ZPEVNĚNÉ MANIPULAČNÍ PLOCHY
- 106 MÍSTNÍ A ÚČELOVÉ KOMUNIKACE
- 401 VEŘEJNÉ OSVĚTLENÍ
- 701 NAVRŽENÉ OPLOCENÍ
- 801 SADOVÉ ÚPRAVY

Značky :

- 1234 číslo parcely
- stávající svahy
- stávající lampa VO
- stávající uliční vpusť
- STROMY - STAV
- STROMY, KEŘE TRVALKY - NÁVRH
- LAVIČKY ODPADKOVÉ KOŠE

Souřadnicový systém: S-JTSK
Výškový systém: B.p.v.

PROJEKTANT: Ing. Gutka	KONTROLA: Ing. Gutka	ZODP. PROJEKTANT: Ing. Gutka	VIAT s.r.o. Projektová kancelář IČ 65725368 Lodická 700/19 702 00 Ostrava
DIMENZOVÁNÍ: Ing. Gutka, Ing. Ondruchová	KONTR. ODBA: Ing. Gutka, Ing. Ondruchová		
STAVBA: NÁVES MIKULOVICE - LOKALITA CENTRUM		FORMÁT:	SLAV
		DATUM:	07/2019
		ZAKÁZKA ČÍSLO:	42402
		STUPEŇ:	DUR+ZSP
OBSAH: KATASTRÁLNÍ SITUAČNÍ VÝKRES		MĚŘÍTKO: 1:500	ČÍSLO VÝKRESU: C.3

Ing. Katarína Mac
2020.10.08 10:23:04
Signer:
CN=Ing. Katarína Macenauer
C=SK
O=Město Jeseník
Public key:
RSA/2048 bits