
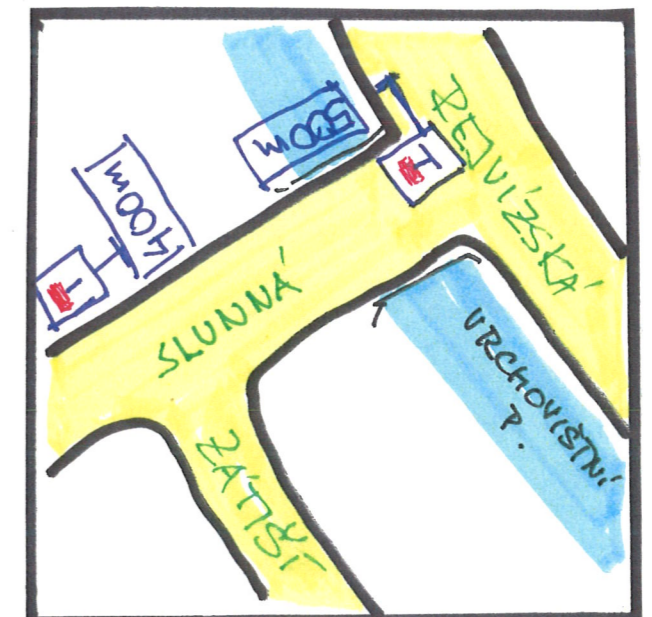
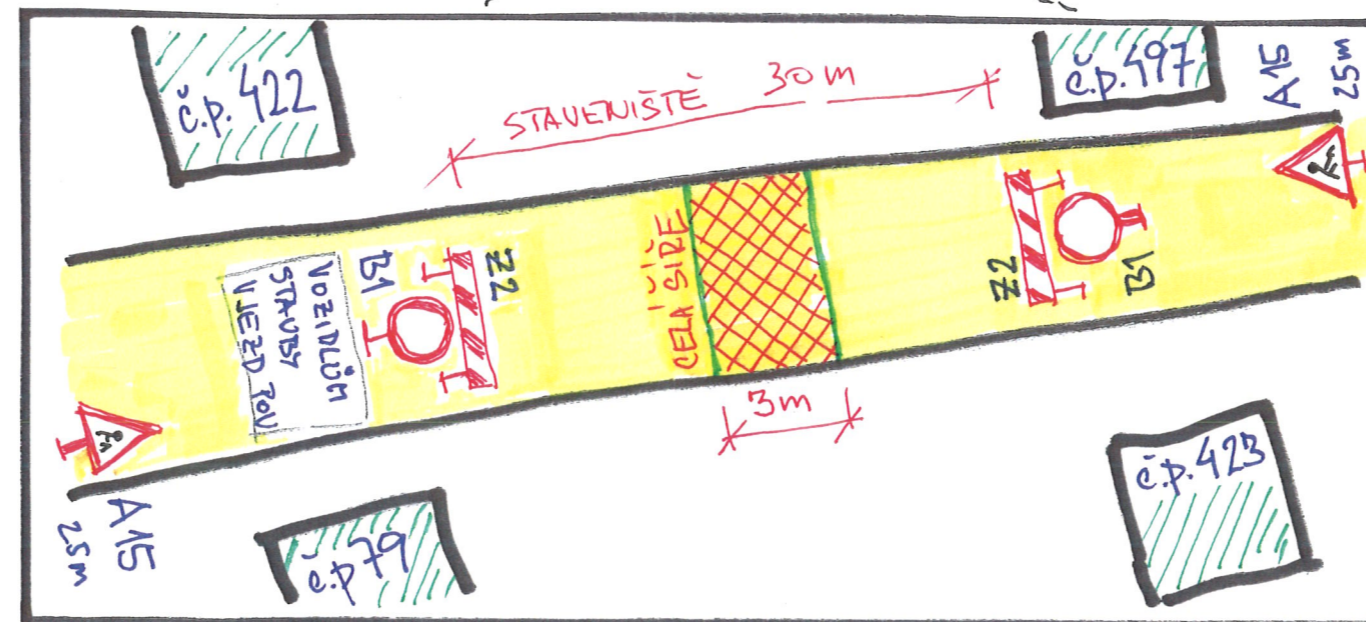
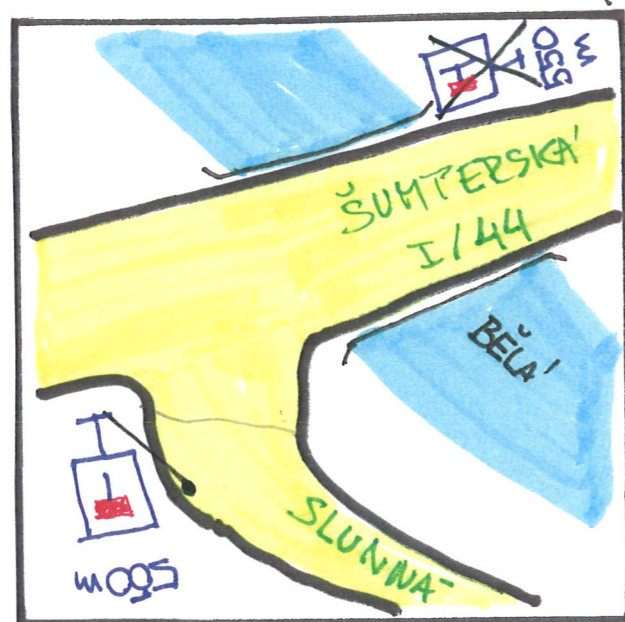


# STAVBA VODOVODNÍCH, KANALIZAČNÍCH A PLYNOVÝCH PŘÍPOJEK

## Jeseník, Slunná ulice u č.p. 79 pro NOVOSTAVBY 2 RD

Místní komunikace v obytné zóně bude úplně lokálně uzavřena v úseku mezi č.p. 79 a 423, kú Bukovice u Jeseníka v délce cca 25 m. Ulice zůstává přístupná z obou směrů. Vjezdy do ulic budou označeny Dopravním značením slepou ulicí s dodatkovou cedulí se vzdáleností 550 m a 400 m. Na hlavní silnici se umístí návěští na slepou ulici. S dodatkovými cedulemi 550 m a 500 m. Pracovní prostor bude vymezen deskami Z4 a Z2 se značkami B1, s dodatkovou cedulí „Vozidlům stavby vjezd povolen“. Výřez asfaltu v délce 3 m bude v celé šíři komunikace. Doba stavby se předpokládá max. 3 pracovní dny.

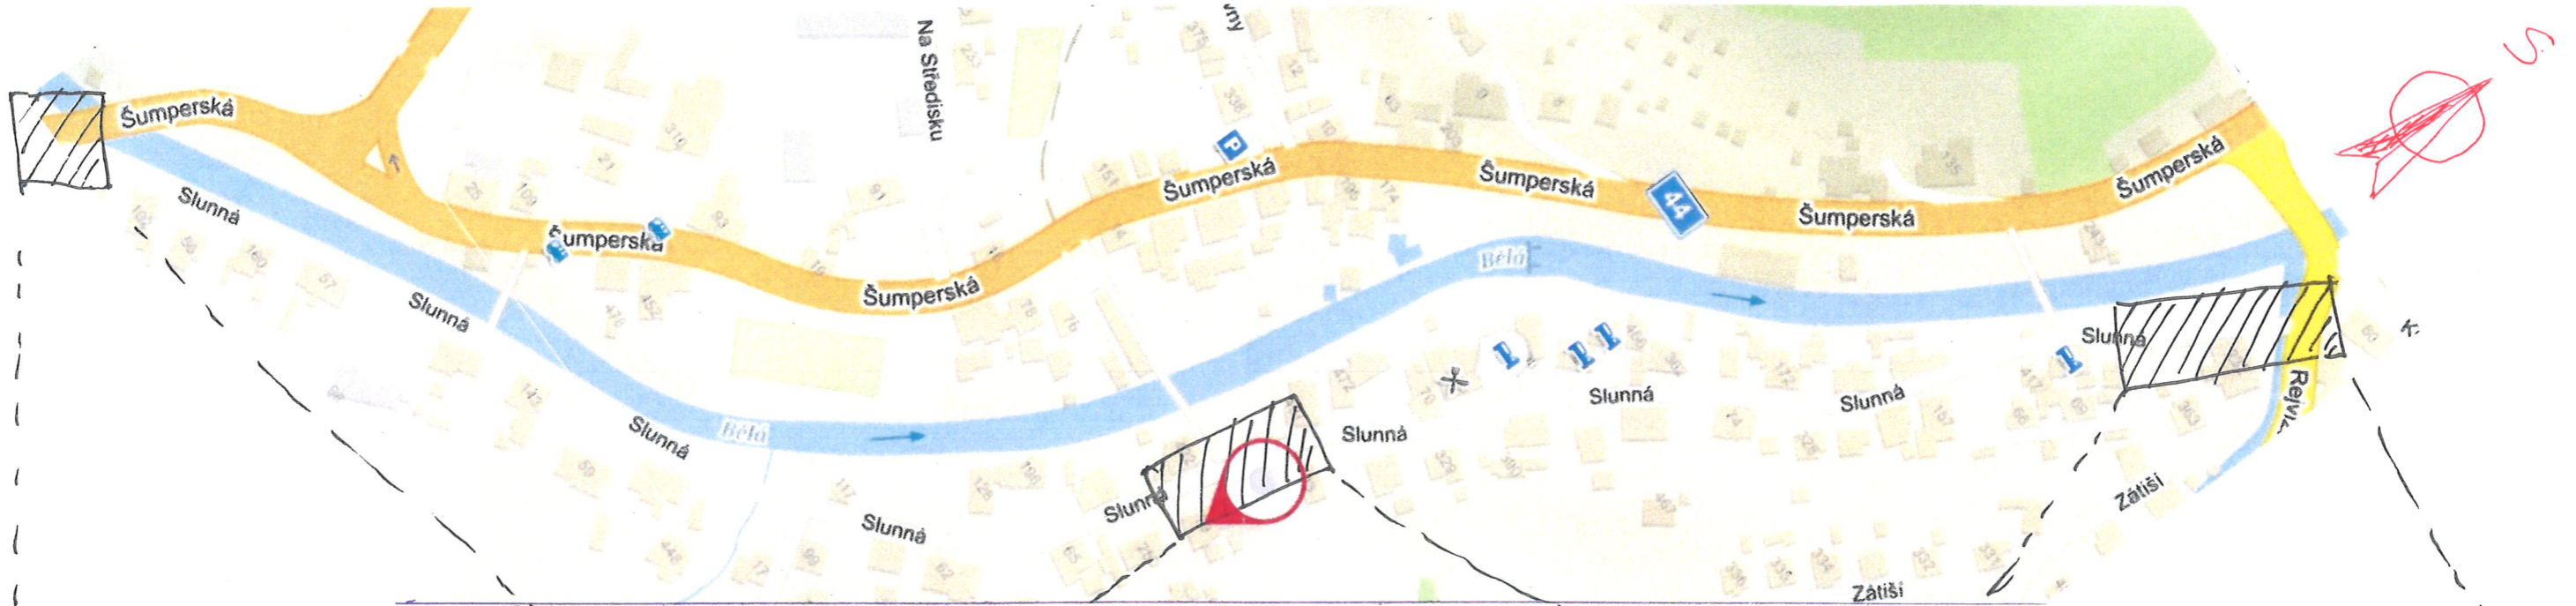

### POUŽITÉ DOPRAVNÍ ZNAČENÍ

- 2x B1 (zákaz vjezdu všech vozidel)
- 2x IP10a (slepá pozemní komunikace)
- 2x IP10b (návěští před slepou komunikací)
- 1x Z2 (Zábrana pro označení uzavírky)
- á 1,5m Z4 (směrová deska) dle potřeby
- 6x Výstražné osvětlení
- 2x A15 (práce)

### Dodatkové cedule:

- 2x „Vozidlům stavby vjezd povolen“
- 2x „550 m“
- 1x „500 m“
- 1x „400 m“

KRAJSKÉ ŘEŠITELSTVÍ POLICIE  
OLOMOUCKÉHO KRAJE  
DOPRAVNÍ INSPEKTORÁT  
14. JESENÍK

Dne 24.9.2020 Policie ČR,  
odsouhlasila ps. návrh  
úpravy značky pro sjízdnou káň  
a káň má být púchod. dpr.  
má být pro realizaci vodov. kanál.  
a plyn. přípojek.

Mg. M.