

MĚSTSKÝ ÚŘAD JESENÍK

odbor dopravy (12)
a silničního hospodářství
č.j. MJ/54472/2020/MK
20-10-2020

Tavolník van Houtteův
(Spiraea x vanhouttei)

Vajgérie květnatá
(Weigela florida)

Pod Zámek č.p. 136

$R1=4,75m$
 $\alpha=47,8173^\circ$
 $t=2,11m$
 $o=3,96m$


ŘÍDITELSTVÍ POLICIE
Jihočeského kraje
INSPEKTORÁT JESENÍK
JESENÍK, MORAVSKÁ 780/4

*Police ze dne 19. 12. 20
odsouhlasila tento
návrh dopravního
značení.
Mg. M.*

ZÚ=0.00
"ÚSEK A"

MK - B
52.23

35x300/140/1750 mm
vodící linie - kamen

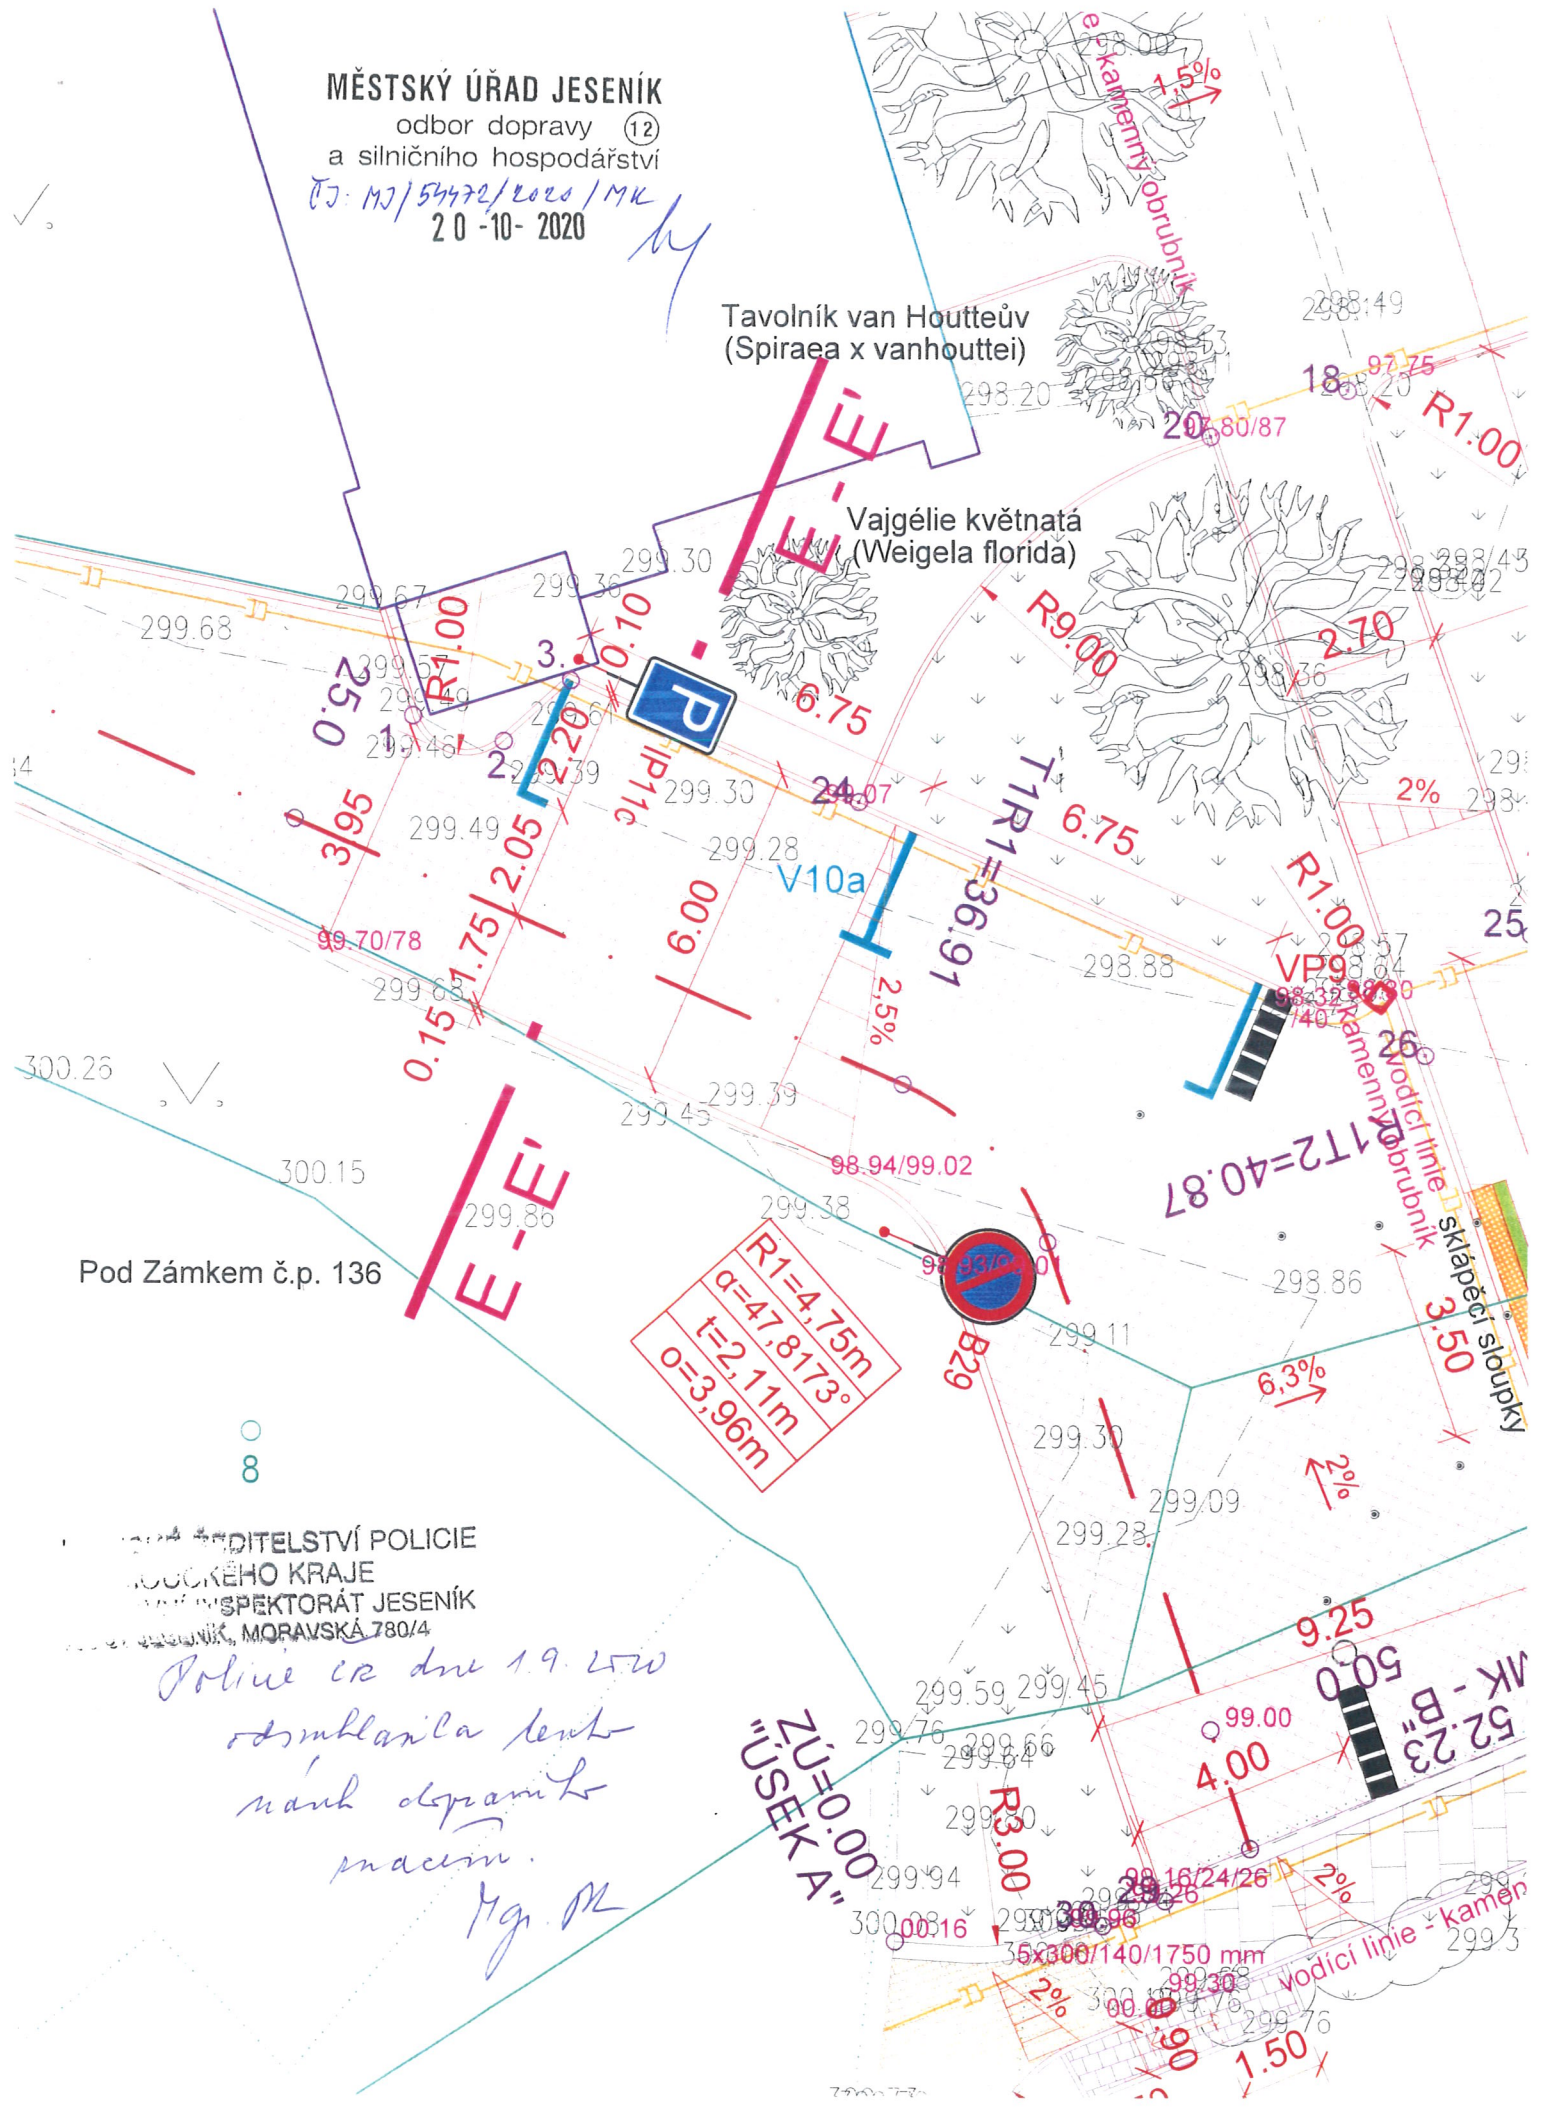

MĚSTSKÝ ÚŘAD JESENÍK

odbor dopravy (12)
a silničního hospodářství

Čj. M. J. / 54472 / 2020 / M. U.
20-10-2020

2/1

296.36

296.24

1021/5

"MK-A"
ZU=0.00

úprava připojení

17.25



96.20/35

Yb=Yc=5,0m

296.24

96.30/45

100.0

12K4=103.03
10.56

VP3

96.11/26



96.32/39

kamenný vodící obrubník

296.27

96.15/30

296.19

96.30/3

R4=6,00m
α=90,8249°
t=6,09m
o=9,51m

96.25/40

96.34/41

VP2

296.19

96.39

PRÁSKÉ ŘEDITELSTVÍ POLICIE
OLOMOUCKÉHO KRAJE
DOPRAVNÍ INSPEKTORÁT JESENÍK
780 01 JESENÍK, MORAVSKÁ 780/4

Dne 19. 10. 2020 policie ČR
odsouhlasila tento
návrh úpravy
místní. Mgr. Dr.

12.54

96.2

96.37

296.26
96.27/5

96.26/42

296.26
96.25

2.00

1%

C-C'

8.71

kamenný