



FÁZE 1
 2020.10.19 07:13:36
 Bc. Jiří Toman
 Signer: C:\Bc. Jiří Toman
 O-Misto Jecnik
 Public key: RSA2048 bits

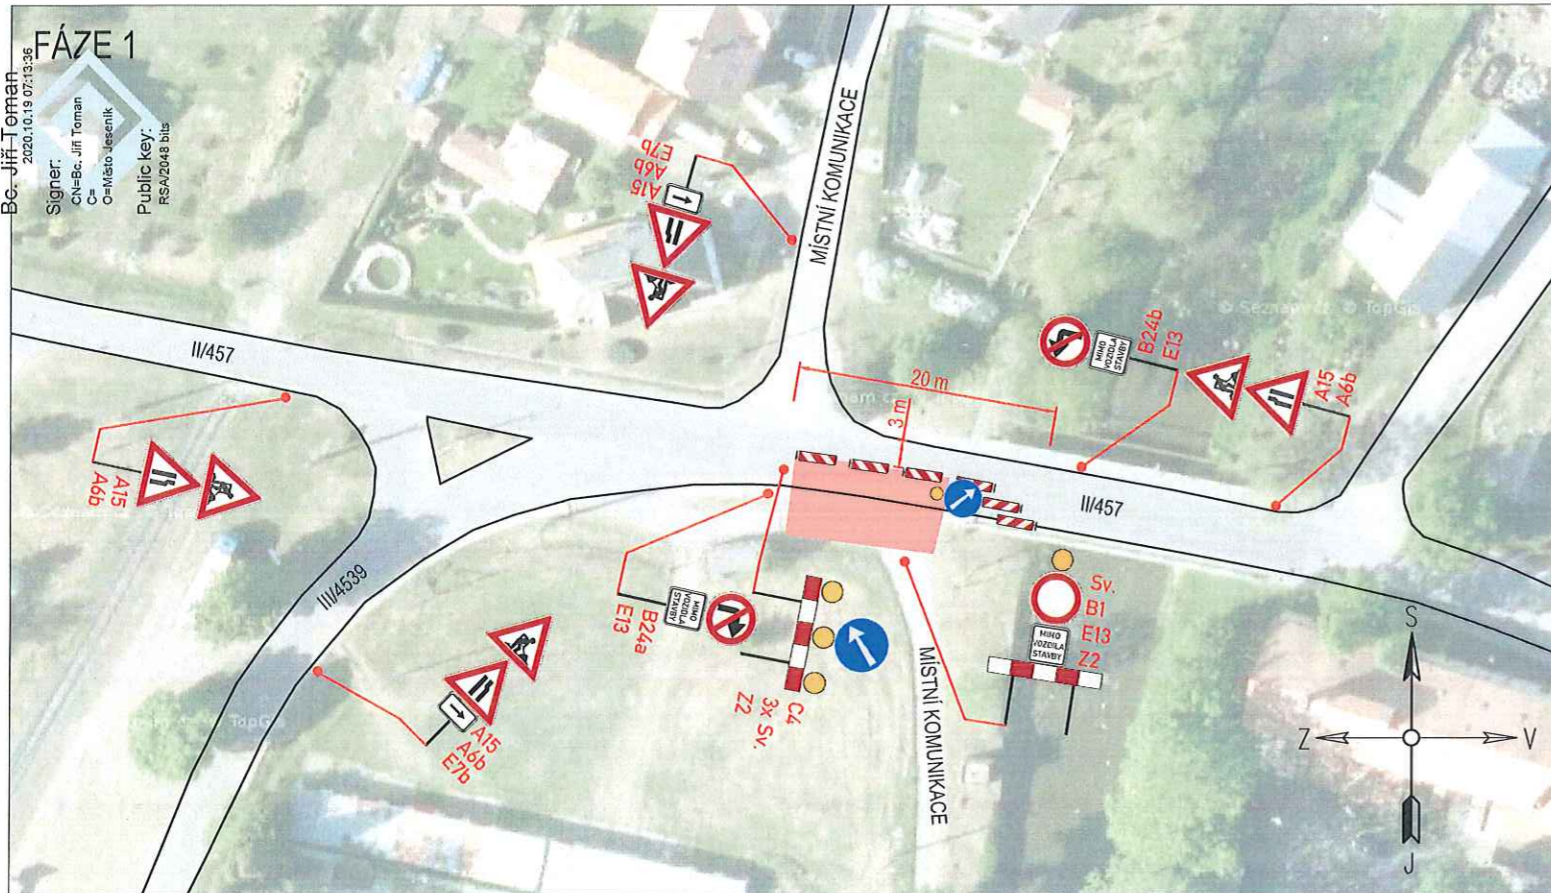


LEGENDA:

	PŘECHODNÉ DOPRAVNÍ ZNAČENÍ		PRACOVNÍ MÍSTO
	STÁVAJÍCÍ DOPRAVNÍ ZNAČENÍ		TEXT DODATKOVÉ TABULKY
	STÁVAJÍCÍ DOPRAVNÍ ZNAČENÍ DOČASNĚ ZRUŠENÉ		

POZNÁMKA:
 - Umístění přechodného dopravního značení dle TP č.66 (Zásady pro označování pracovních míst na pozemních komunikacích)
 - Stávající dopravní značení v rozporu s přechodnou úpravou provozu bude zneplatněno škrtnutím nebo zakryto.
 - Dopravní značení B28 umístěno 7 dní před zahájením stavby.

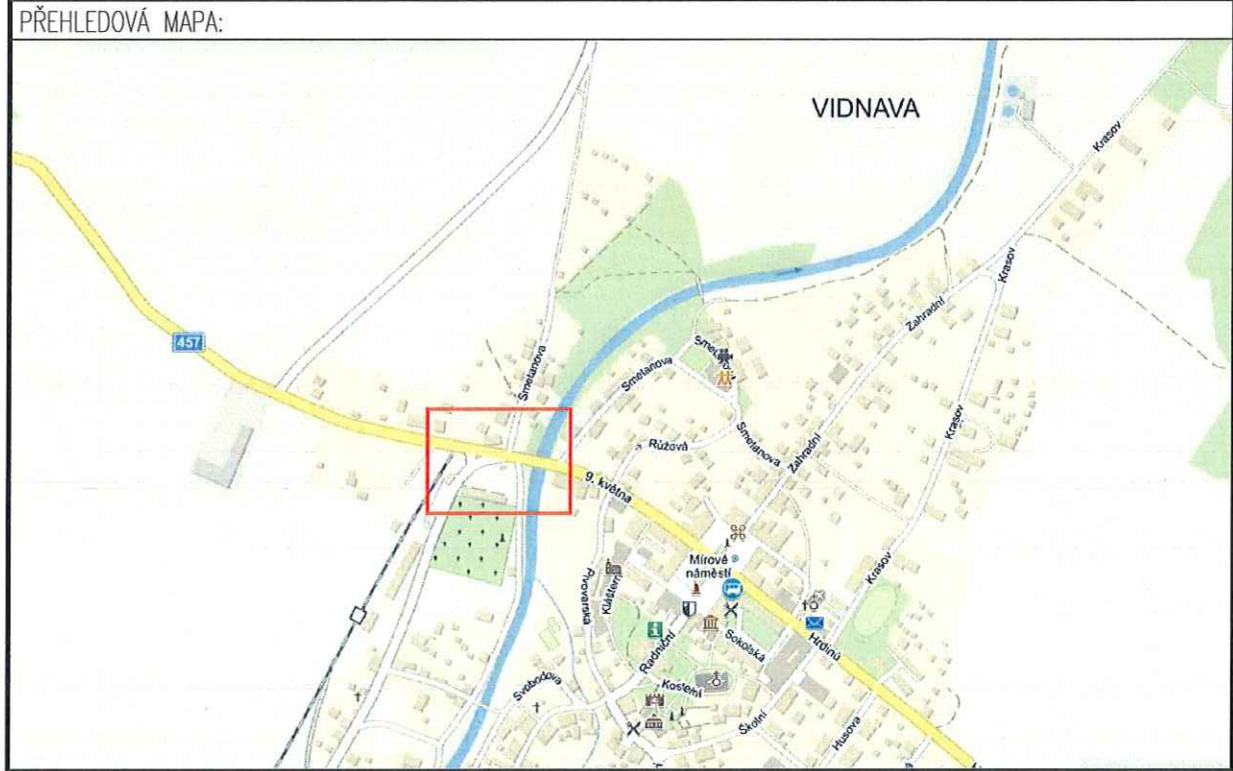

FÁZE 2

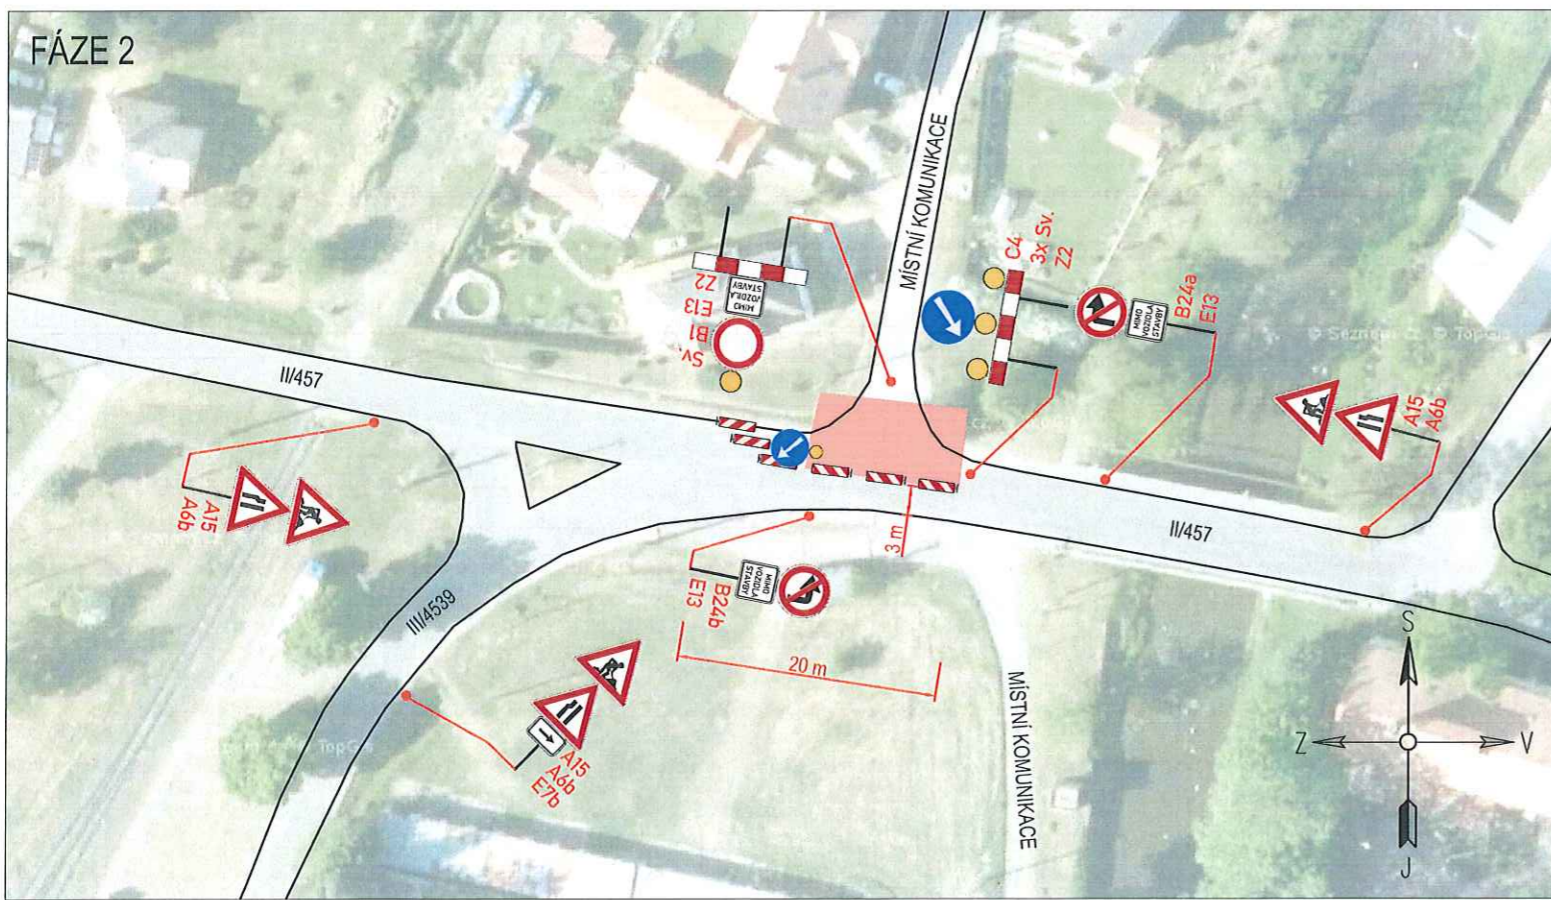

ODSOUDILÁŠENÁ PŘÍLOHA
 ke stavebnímu - vyjádření dokumentaci
 Krajské ředitelství pro řízení stavebního kříže

CJ/KRPL- 119538-1/2-2020-11000
 Dne: 20.10.2020
 Za správnost: Hg. Bc.

DALSIKO s.r.o. – VRAHOVICKÁ 4251/18, 796 01 PROSTĚJOV, TELEFON: 725 120 324, INFO@DALSIKO.CZ, WWW.DALSIKO.CZ			
Vypracoval: Petr BEDNÁŘ – ML. podpis: <i>[Signature]</i>	Zodpovědný projektant: Petr BEDNÁŘ – ML. podpis: <i>[Signature]</i>	Vedoucí střediska: Radek BEDNÁŘ mob: 725 120 324	Zhotovitel: DALSIKO
Technická kontrola: Radek BEDNÁŘ podpis: <i>[Signature]</i>	Vedoucí projektant: Radek BEDNÁŘ podpis: <i>[Signature]</i>		DALSIKO s.r.o., VRAHOVICKÁ 18, 796 01 PROSTĚJOV

Místo: VIDNAVA	Formát: A3
Акce: KANALIZACE - VELKÁ KRAŠ	Datum: 13.10.2020
Obsah: PŘECHODNÁ ÚPRAVA PROVOZU	Číslo přílohy: 1