


# SITUACE

M 1:200

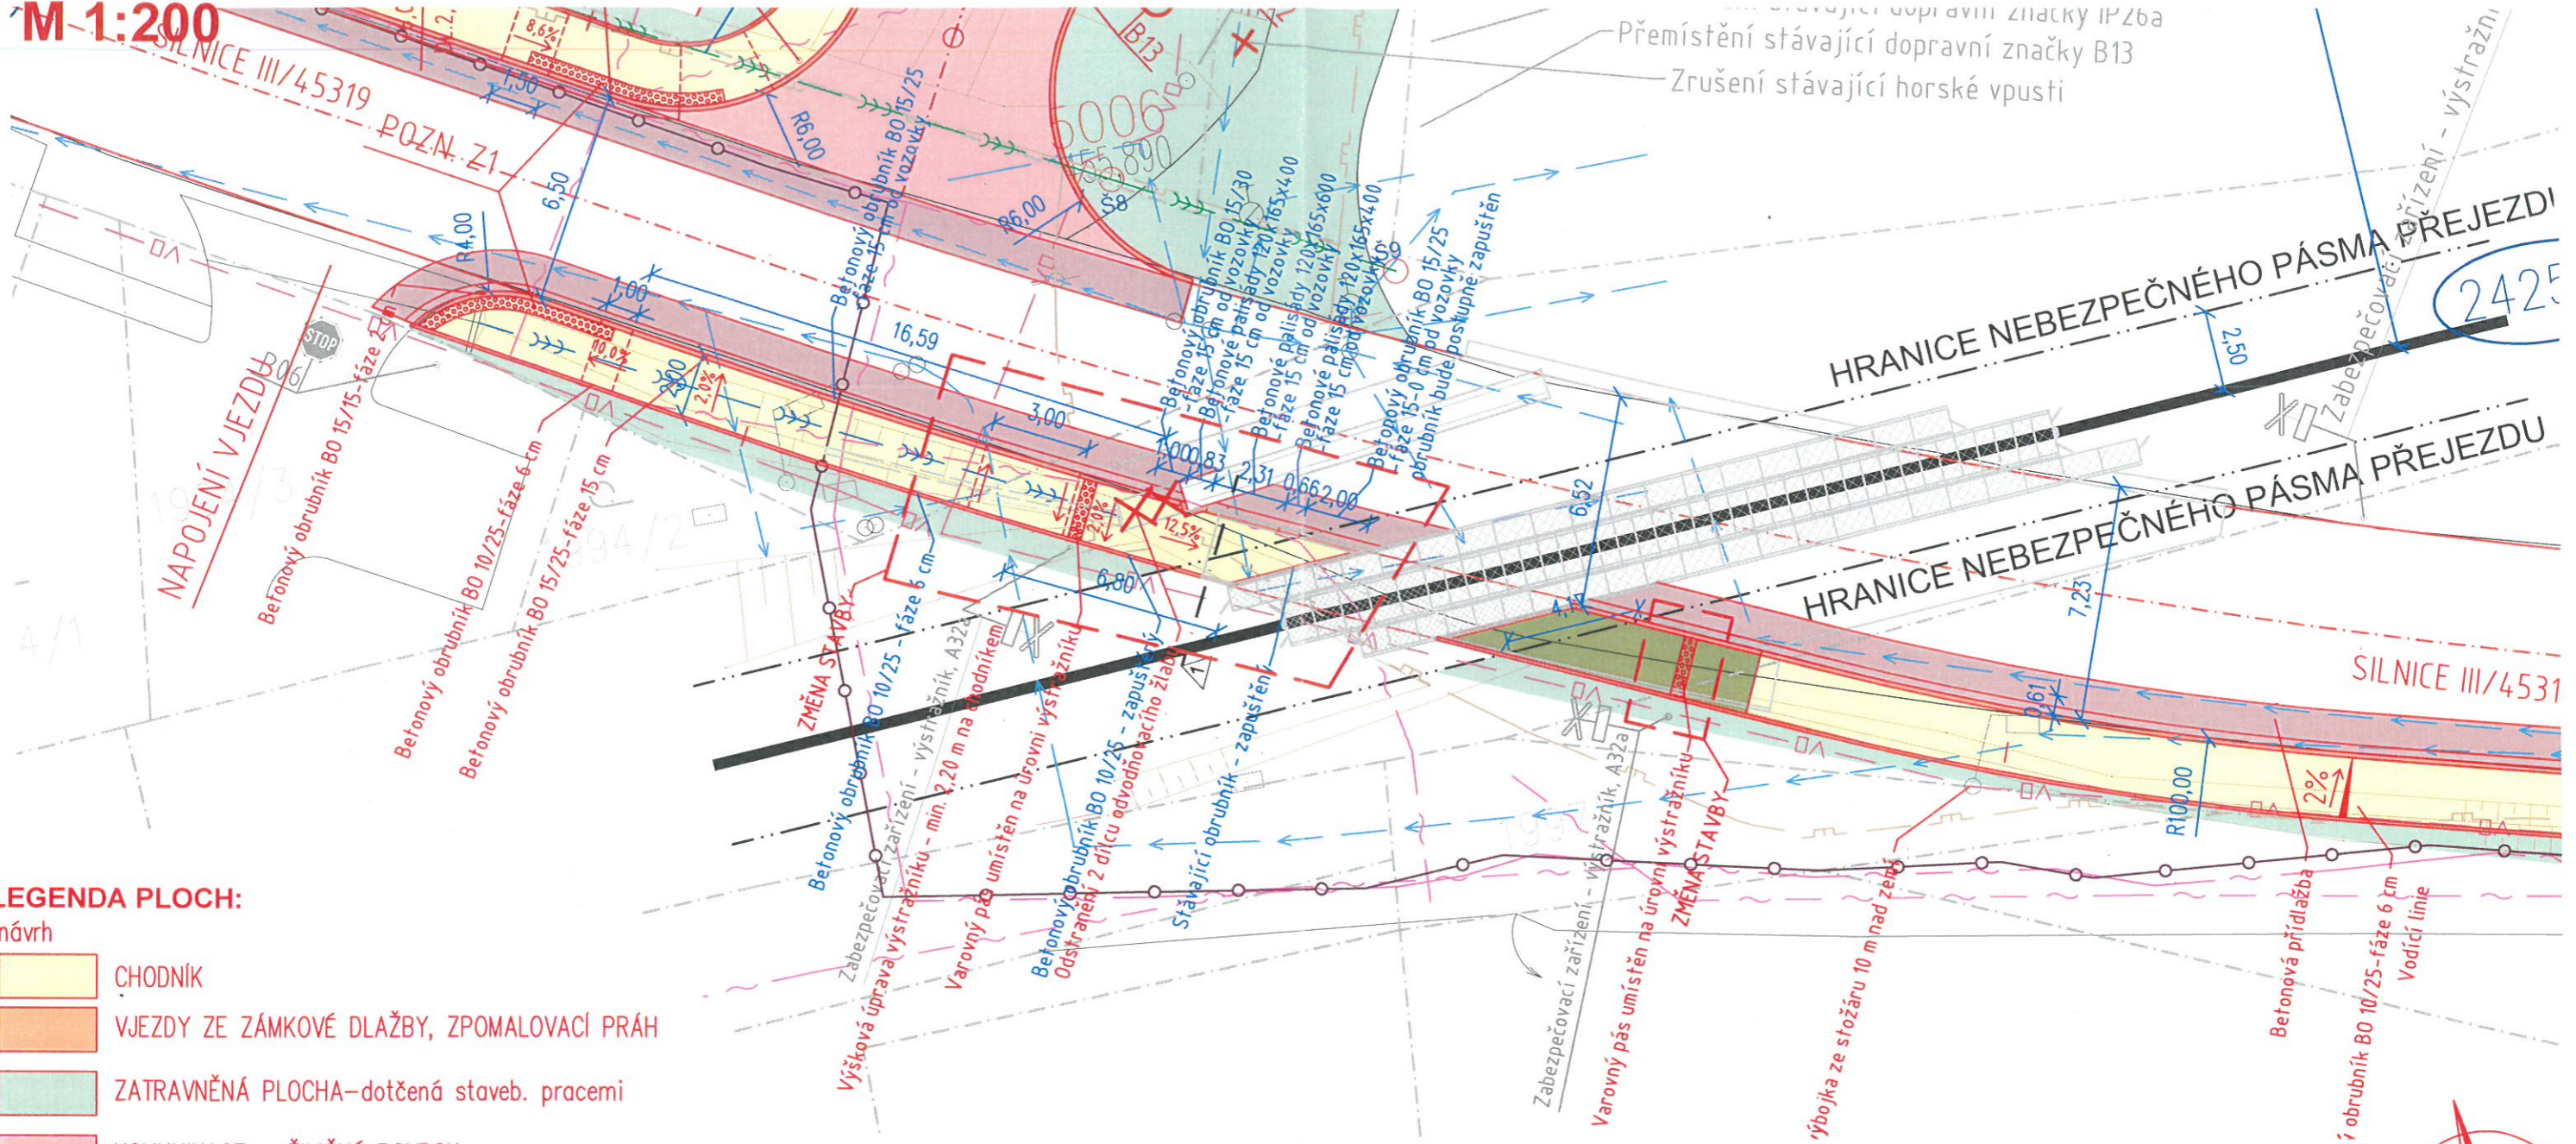


## LEGENDA PLOCH:

- návrh
- CHODNÍK
  - VJEZDY ZE ZÁMKOVÉ DLAŽBY, ZPOMALOVACÍ PŘÁH
  - ZATRAVNĚNÁ PLOCHA-dotčená staveb. pracemi
  - KOMUNIKACE – ŽIVIČNÝ POVRCH
  - KOMUNIKACE – PŘEFRÉZOVÁNÍ
  - CHODNÍK – KONTRASTNÍ PÁS – červené barvy
  - CHODNÍK – předláždění
  - OPĚRNÁ ZEĎ
  - HMATOVÁ DLAŽBA TN TZÚS 12.03.04 – červené barvy
  - BETONOVÝ OBRUBNÍK BO 15/25
  - BETONOVÝ OBRUBNÍK BO 10/25
  - BETONOVÝ OBRUBNÍK BO 15/15
  - BETONOVÝ OBRUBNÍK BO 30/25
  - PALISÁDY 120x165x400-600

## LEGENDA INŽENÝRSKÝCH SÍTÍ:

- | stav | návrh |                            |
|------|-------|----------------------------|
|      |       | KANALIZACE                 |
|      |       | KANALIZACE DEŠŤOVÁ         |
|      |       | VODOVOD                    |
|      |       | PLYNOVOD                   |
|      |       | DISTRIB. ROZVOD NN-VZDUŠNÝ |
|      |       | DISTRIB. ROZVOD NN-ZEMNÍ   |
|      |       | SĎELOVACÍ KABELY           |
|      |       | ČD TELEMATIKA              |
|      |       | ROZVOD VO-ZEMNÍ            |
|      |       | HRANICE PARCEL-DLE KN      |
|      |       | OBVOD STAVENIŠTĚ           |

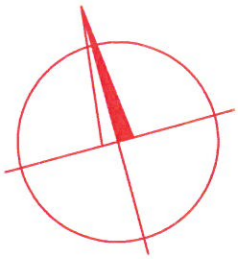

VYPRACOVAL:	ZODP.PROJEKT:	KRESLIL:	VED.PROJEKCE:	NELL PROJEKT s. r. o. Plesníkova 5559 760 05 Zlín	
Ing. Iva Podhorná	Ing. Karel Kuchař	Ing. Iva Podhorná	Zuzana Kuchařová	FORMÁT	2xA4
KRAJ: OLOMOUCKÝ			KAT. ÚZEMÍ: JESENÍK		DATUM
					12/2017
STAVEBNÍK: MĚSTO JESENÍK				STUPEŇ	DOKUMENTACE PRO ZMĚNU STAVBY PŘED DOKONČENÍM
AKCE: VÝSTAVBA CHODNÍKU V ULICI LIPOVSKÁ, JESENÍK				ZAKÁZK. ČÍSLO	
OBSAH: SITUACE				MĚŘITKO: 1:200	ČÍSLO VÝKRESU