



SITUACE M 1:200

PODÉLNÝ ŘEZ

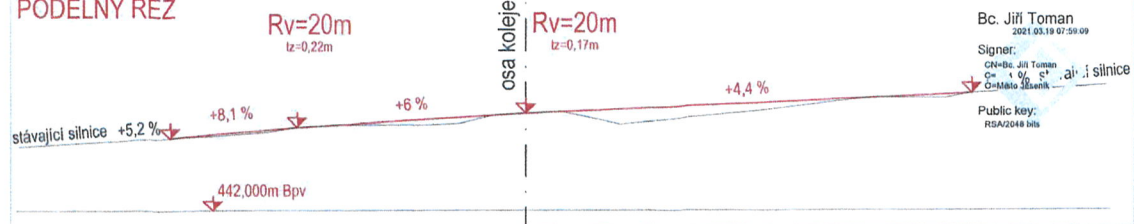


Bc. Jiří Toman
2021.03.19 07:59:09
Signer:
CJ-Be. Jiří Toman
CJ-10.10.2021
CJ-10.10.2021
Public key:
RBAZ048 bits

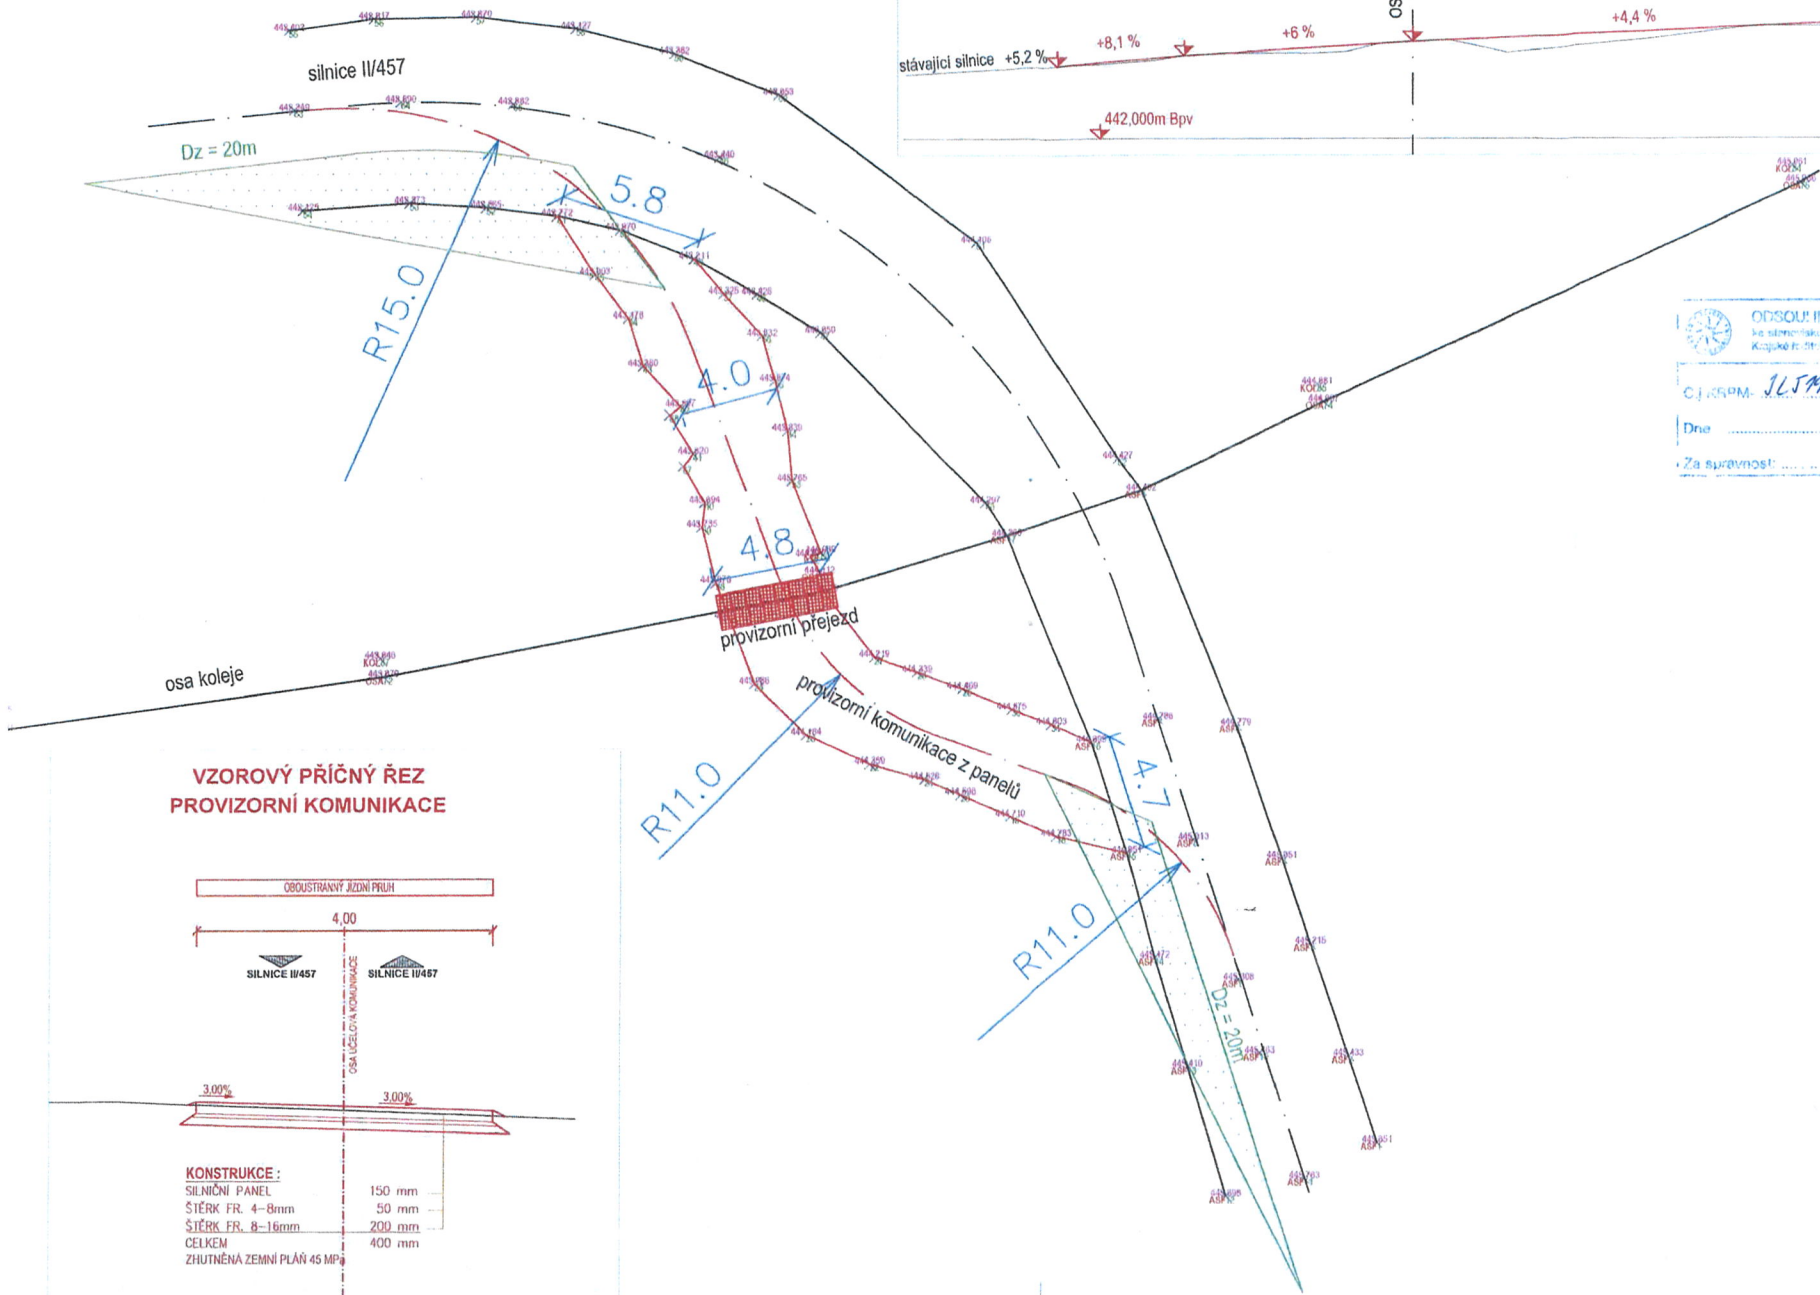

ODSOULIČENÁ PŘÍLOHA
ke stavebnímu projektu
Kraj: Středočeský kraj
CJ-10.10.2021
Dne 16.3.2021
Za správnost: [Signature]


VZOROVÝ PŘÍČNÝ ŘEZ
PROVIZORNÍ KOMUNIKACE

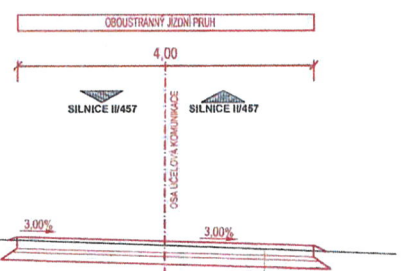

KONSTRUKCE:

SILNIČNÍ PANEĽ	150 mm
ŠTĚRK FR. 4-8mm	50 mm
ŠTĚRK FR. 8-16mm	200 mm
CELKEM	400 mm

ZHUTNĚNÁ ZEMNÍ PLÁŇ 45 MP

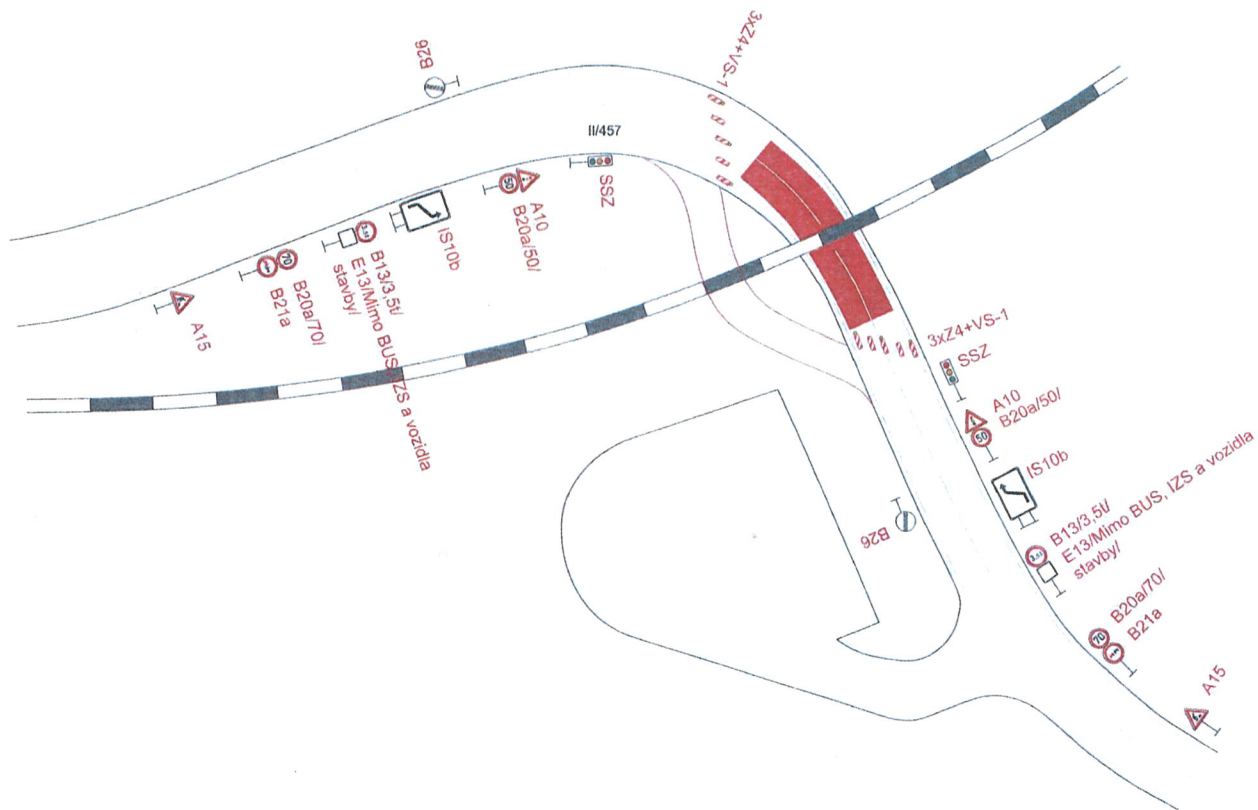

ODSOUDILASENÁ PŘÍLOHA
 ke stanovisku - vyjádření k žádosti
 Krajské úřadu pro územní rozvoj a výstavbu

Č. j. KRFM: 26.519-1/17-2021-11006

Dne: 26.3.2021

Za správnost: *[Signature]*



■ Uzavřený úsek

Vypracoval: Ing. Jiří Bluma	Datum: 22.3.2021	SEKNE SEKNE, spol. s r.o. Hamerská 12, 772 00 Olomouc DIČ: CZ62363701 tel./fax: 585 311 867		
Název akce: Oprava žel. přejezdu P4406, Zlaté Hory				
Název objektu: Přechodné dopravní značení	Příloha: Úplná uzavírka silnice II/457 - Detail	Formát: 2xA4	Č. výkresu: 2	Č. soupavy: