



Silnice III/4536 most ev.č. 4533 - 1

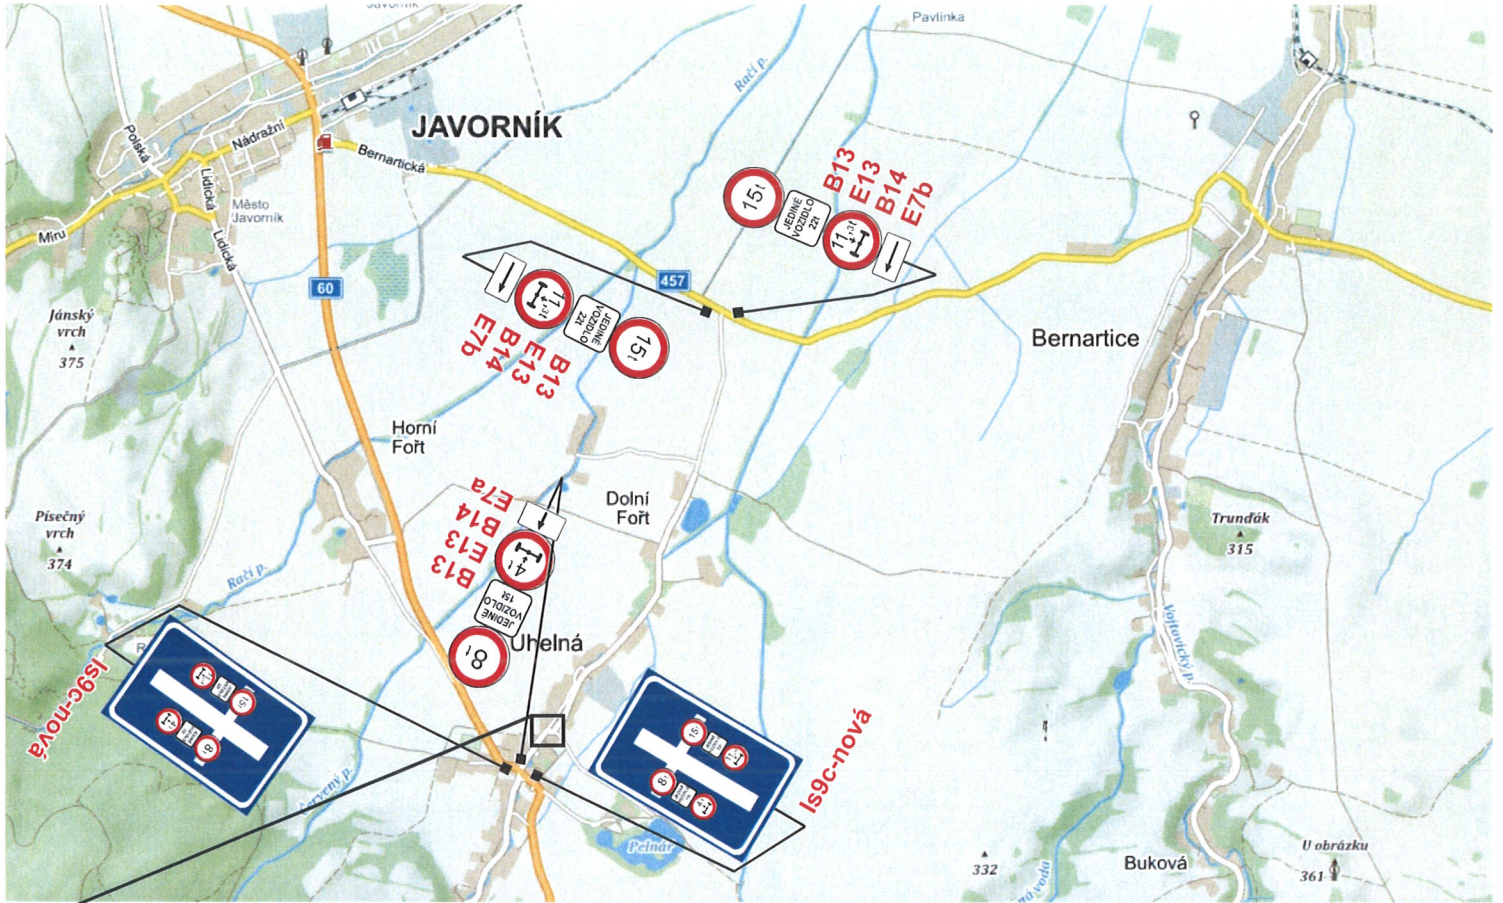


nová DZ
stávající DZ

Vypracoval: Veiser Lukáš
Datum: 19.10.2020
Silnice III/4536 most
ev.č. 4536 - 1




Adresa provozovny: Pavelkova 2
Olomouc 772 00

Silnice III/4563 most ev.č. 4563 -4

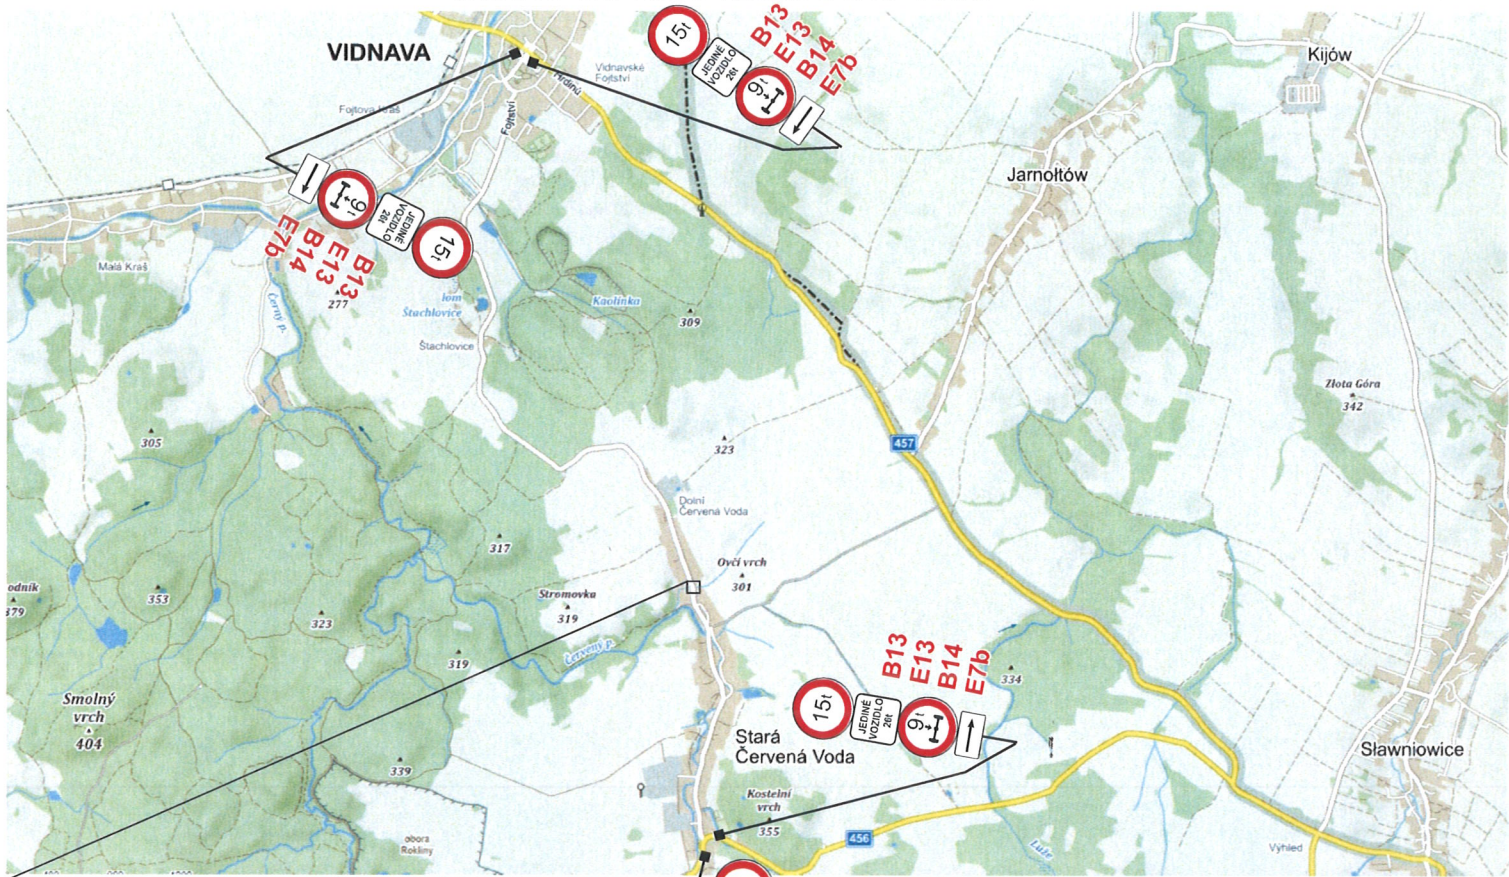


nová DZ
stávající DZ

Vypracoval: Veiser Lukáš
Datum: 2.12.2020
Silnice III/4563
most ev.č. 4563 -4




Adresa provozovny: Pavelkova 2 Olomouc 772 00

Silnice II/457 most ev.č. 457 - 011



Vypracoval: Veiser Lukáš Datum: 2.12.2020	
Silnice II/457 most ev.č. 457 - 011	
Adresa provozovny: Pavelkova 2 Olomouc 772 00	

Silnice II/457 most ev.č. 457 - 031

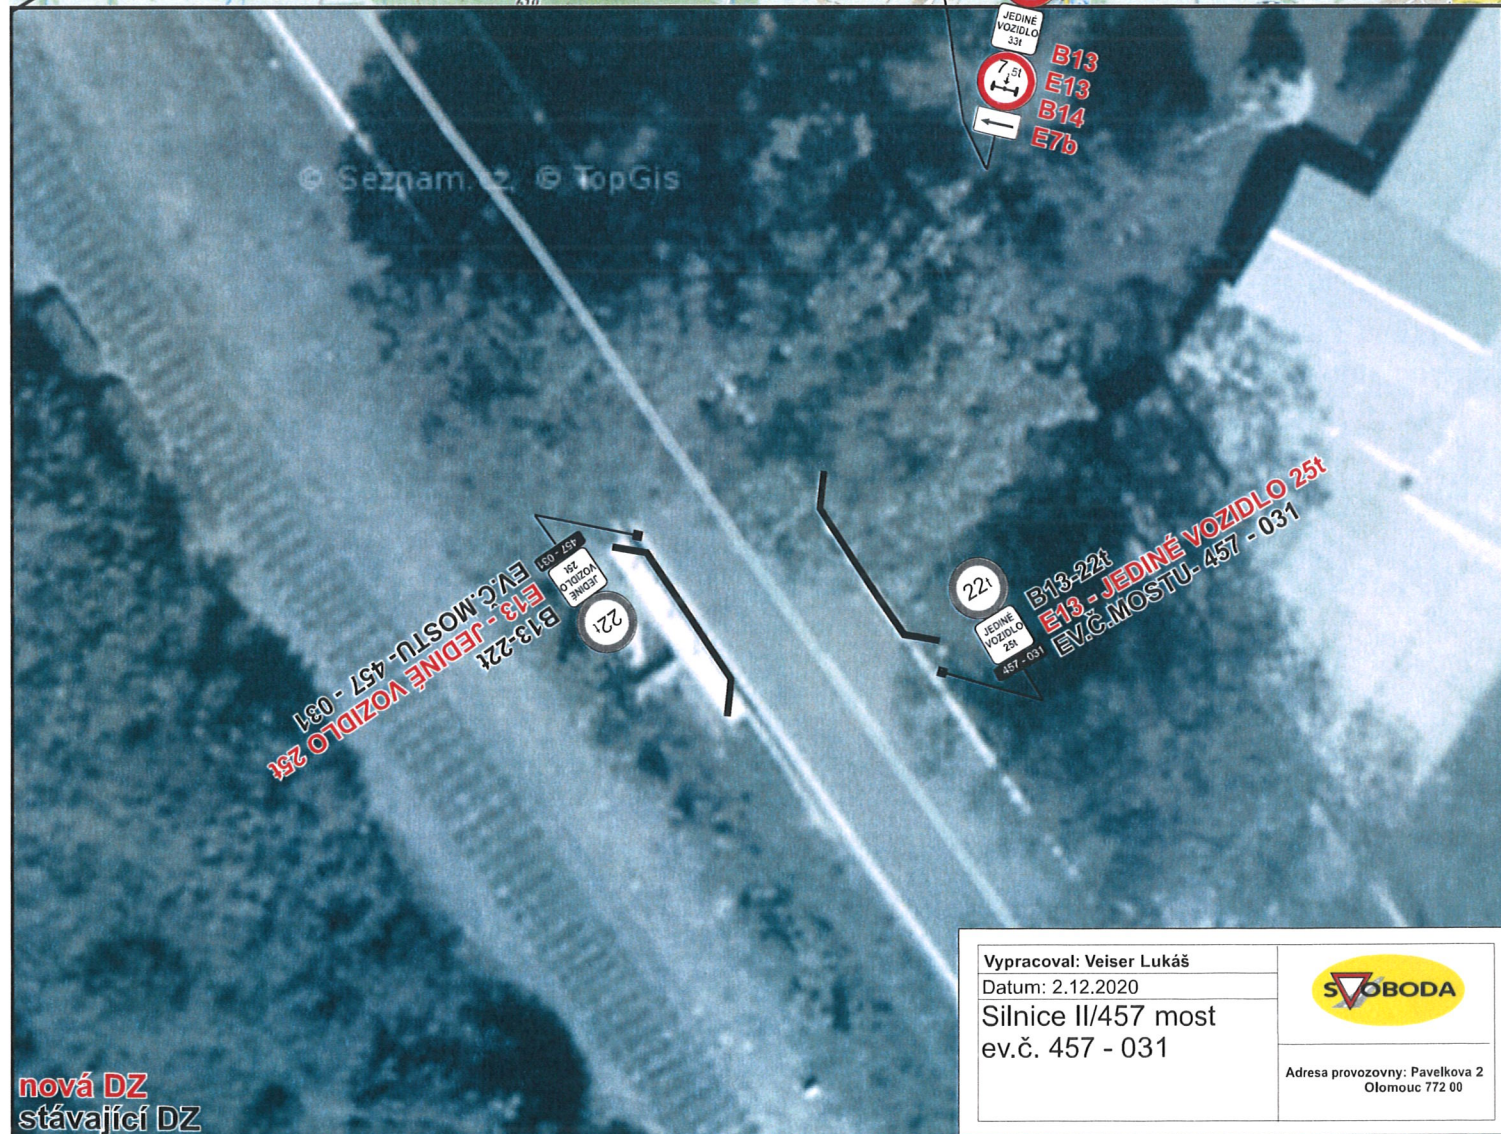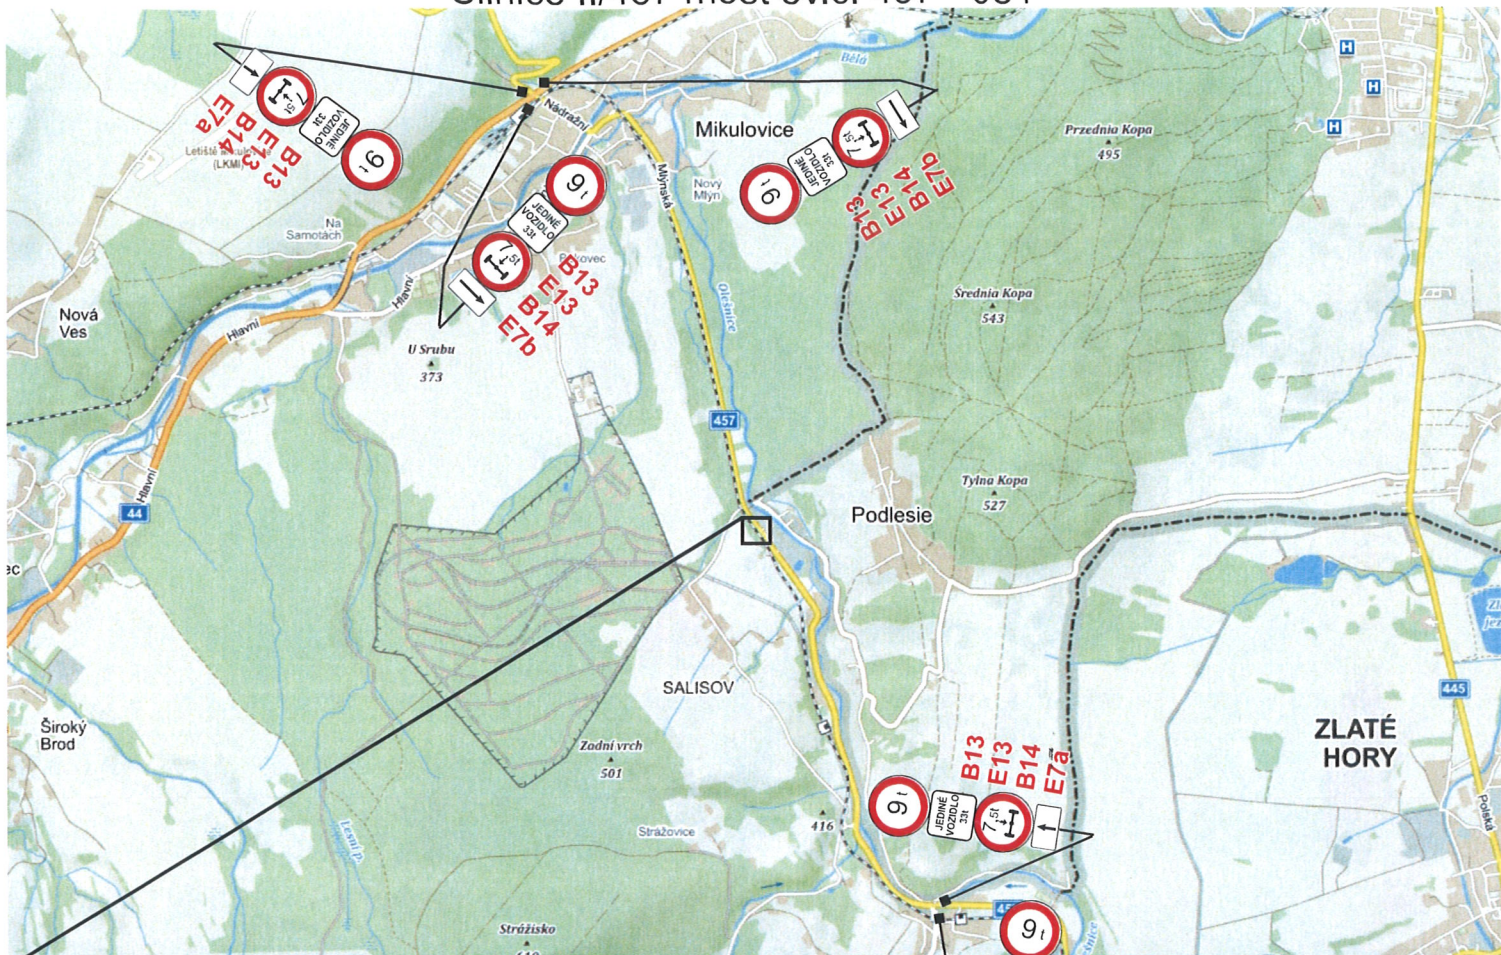



nová DZ
stávající DZ

Vypracoval: Veiser Lukáš
Datum: 2.12.2020
Silnice II/457 most
ev.č. 457 - 031



Adresa provozovny: Pavelkova 2
Olomouc 772 00

Silnice III/4535 most ev.č. 4535 - 5

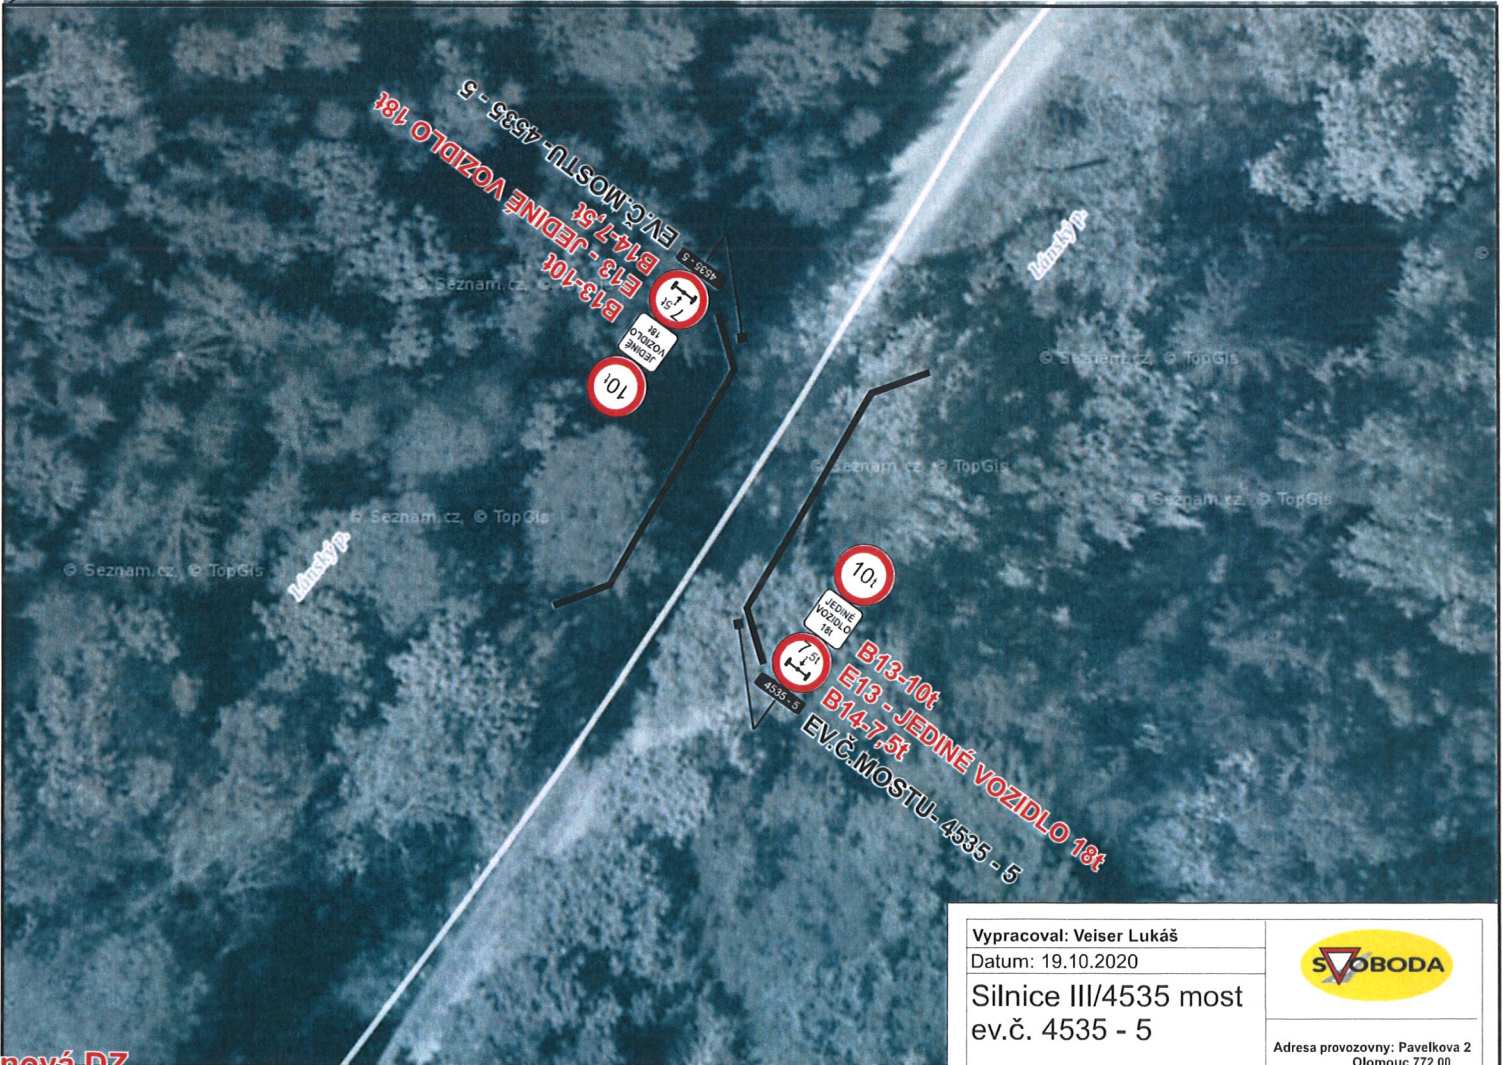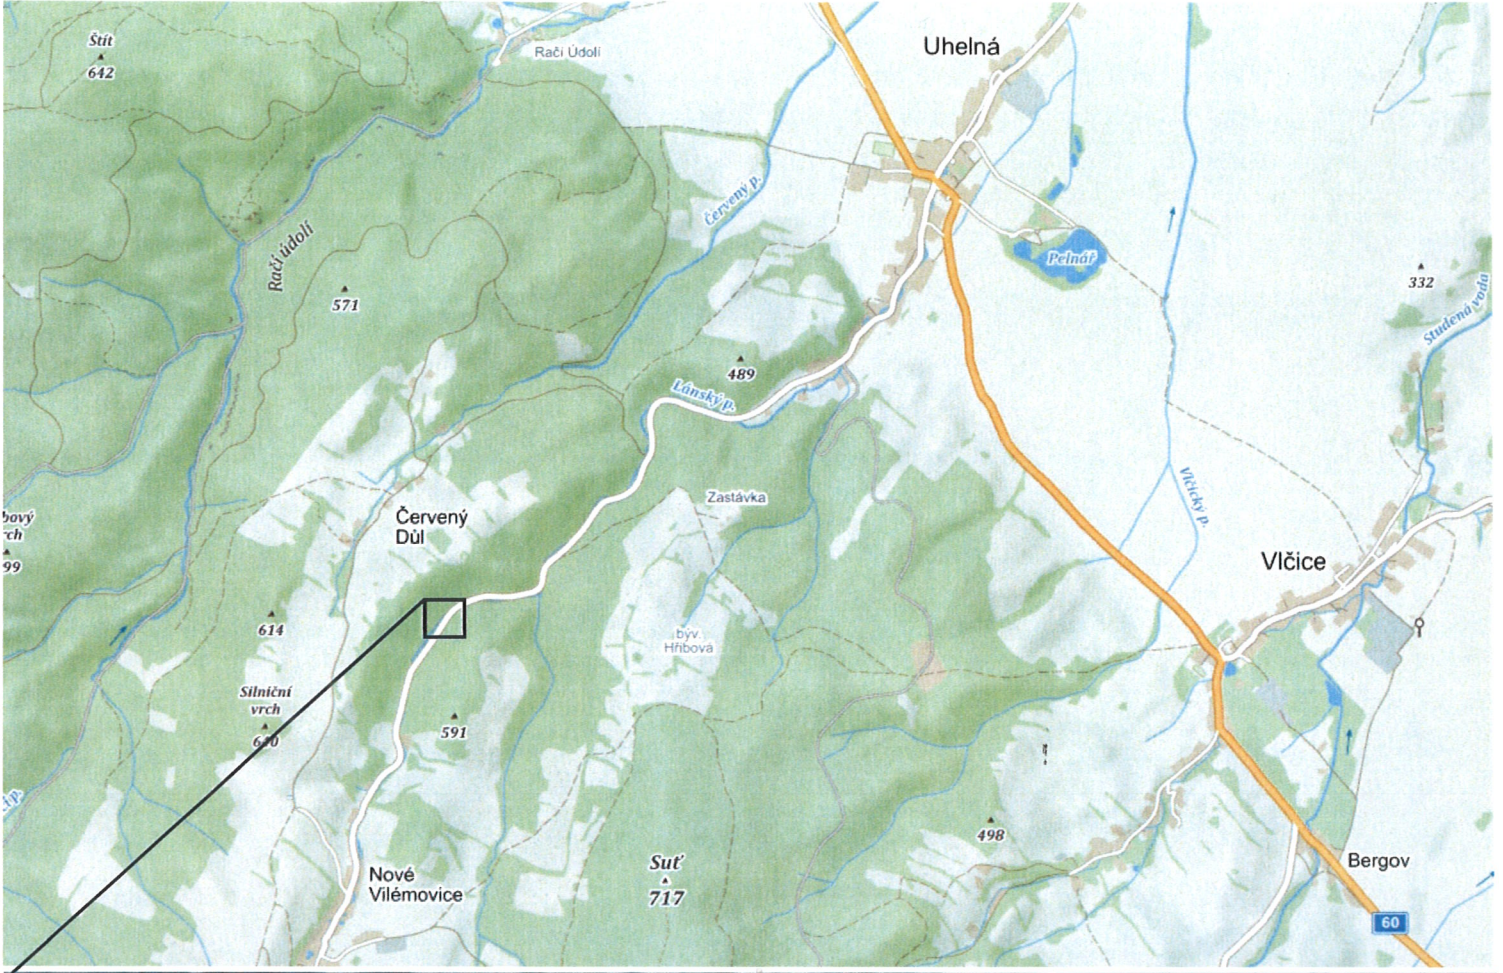

nová-DZ
stávající DZ

Vypracoval: Veiser Lukáš
Datum: 19.10.2020
Silnice III/4535 most
ev.č. 4535 - 5



Adresa provozovny: Pavelkova 2
Olomouc 772 00

Silnice III/4535 most ev.č. 4535 - 6



Vypracoval: Veiser Lukáš
 Datum: 19.10.2020
Silnice III/4535 most ev.č. 4535 - 6

Adresa provozovny: Pavelkova 2
 Olomouc 772 00

nová DZ
stávající DZ