


KRAJSKÉ ŘEDITELSTVÍ POLICIE
OLOMOUCKÉHO KRAJE
DOPRAVNÍ INSPEKTORÁT
14. JESENÍK

*Dne 8.9. 2011 police ČR,
odsouhlasila tento návrh
kvalifikovanému pracovníkovi
po mým výpovědi stanicí
přijech křižovatky a jízdy.
Mg. M.*

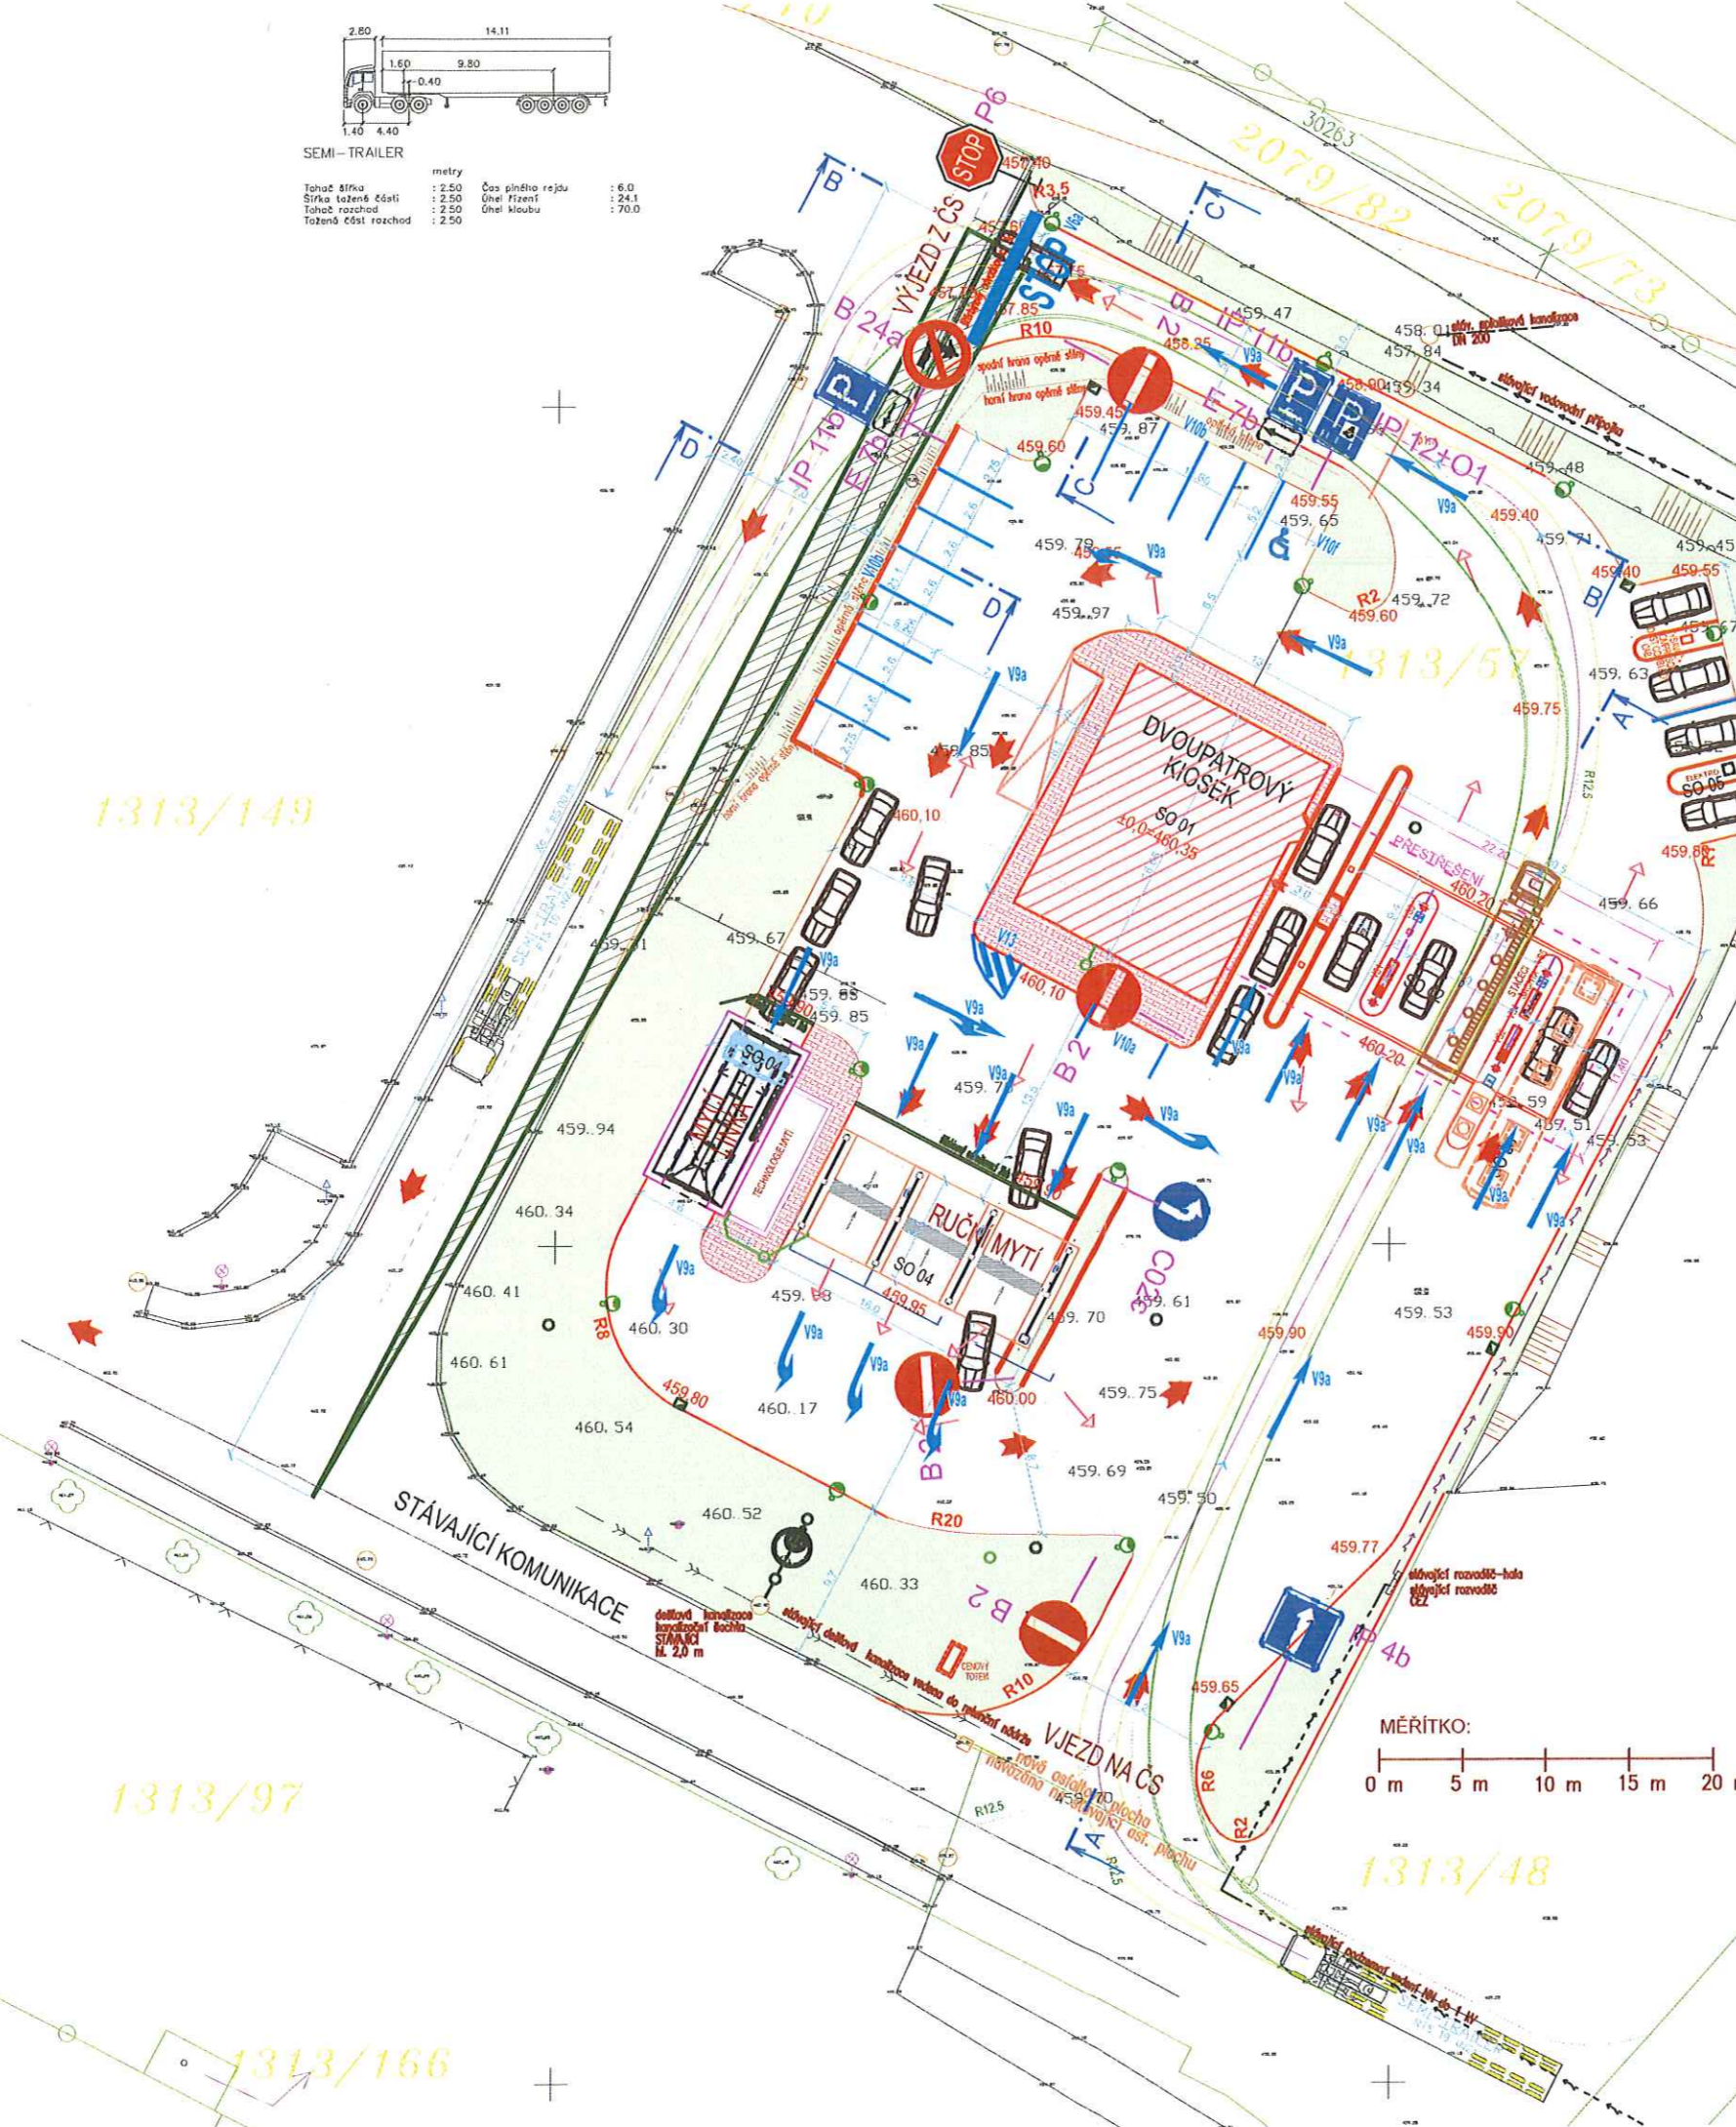


- LEGENDA**
- NOVÉ KOMUNIKACE ČS - 2800m²
 - VÝDEJNÍ PLOCHA - DRÁTKOBETON - 160m²
 - ZÁMKOVÁ DLAŽBA - 120m²
 - ZELEŇ
 - PŘESTŘEŠENÍ - 253m²
 - NOVÉ OBRUBNÍKY
 - HRANICE POZEMKU
 - PRŮJEZD CISTERNY
 - ROZHLEDOVÝ TROJÚHELNÍK
 - SPÁDOVÁNÍ PLOCH
 - SLOUP VO

- LEGENDA**
- DOPRAVNÍ TOK
 - ROZHLEDOVÝ TROJÚHELNÍK
PRŮJEZD CISTERNY

- OBJEKTOVÁ SKLADBA**
- SO 01 KIOSEK
 - SO 02 PŘESTŘEŠENÍ + VÝDEJNÍ PLOCHA
 - SO 03 ÚLOŽIŠTĚ NÁDRŽÍ
 - SO 04 MYCÍ LINKA + RUČNÍ MYTÍ
 - SO 05 DOBÍJECÍ STANICE ELEKTROMOBILŮ
 - IO 02 KOMUNIKACE A ZPEVNĚNÉ PLOCHY
 - IO 03 ROZVODY NN + ROZVODY VO
 - IO 04 KANALIZACE SPLAŠKOVÁ
 - IO 05 KANALIZACE DEŠŤOVÁ, ORL
 - IO 06 AREÁLOVÉ ROZVODY VODY

PS 01 TECHNOLOGIE ČS - Stáčení, skladování a výjezd PH

V PROSTORU STÁVBY BUDE VYBOURÁNA STÁVAJÍCÍ HALA VČETNĚ VŠECH ZPEVNĚNÝCH PLOCH

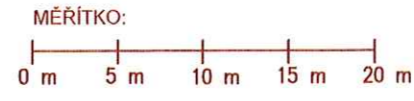

STAVEBNÍK ADASTRA JS s.r.o., Lipovská 1177/24, 79001 Jeseník	
OBJEDNATEL ADAST engineering s.r.o., Adamov	MÍSTO STAVBY Jeseník, parc. č. 1313/57, k.ú. Bukovice u Jeseníka
STAVBA ČERPAČÍ STANICE PHM JESENÍK	KIPS Ostrava s.r.o. Sokolská třída 50 Moravská Ostrava IČ: 25697222
ZODPOVĚDNÝ PROJEKTANT Ing. Jaroslav Solanský	PROJEKTANT ČÁSTI Anna Jurečková
OBSAH IO 02 KOMUNIKACE A ZPEVNĚNÉ PLOCHY Situace včetně dopravního značení	STUPEŇ DOKUMENTACE DUR+DSP
	DATUM 13.1.2019
	ČÍS VÝKR. D.1.1-IO 02-01

1313/149

1313/97

1313/48

1313/107

1313/166