




# Frézování a oprava rýhy vozovky II/445 ul.Krnovská Zlaté Hory

KRAJSKÉ ÚSTŘEDNÍ ÚŘAD  
Úřad pro územní plánování  
Zlaté Hory  
100 00 Zlaté Hory  
Dne 15.9.2011  
odsouhlasila  
Mgr. J. P. J.

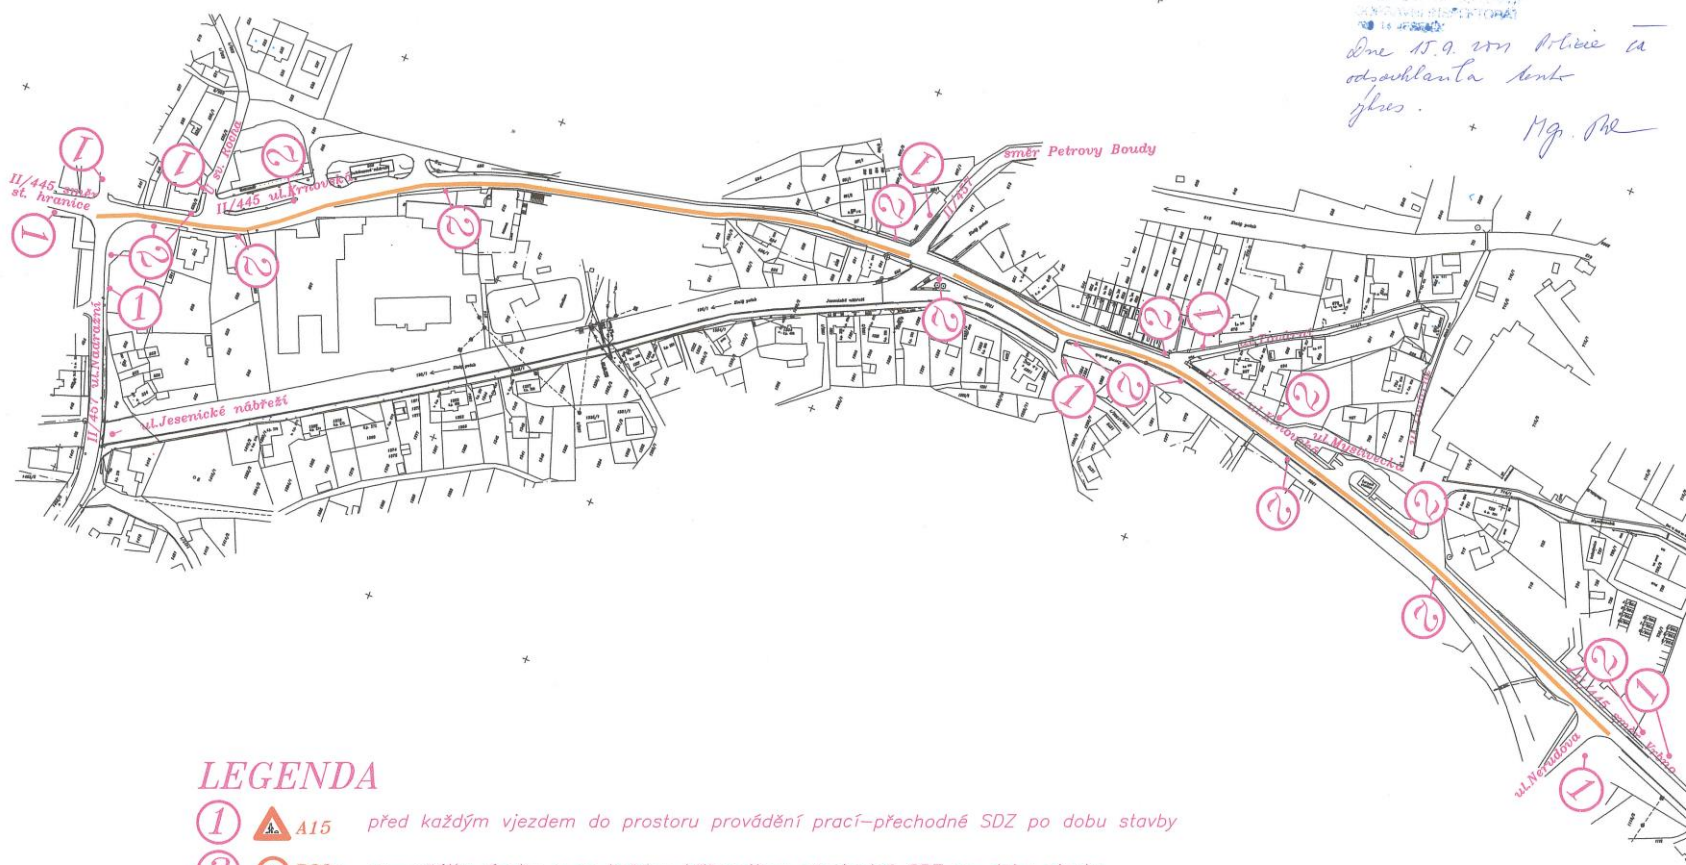

## LEGENDA

- ①  A15 před každým vjezdem do prostoru provádění prací—přechodné SDZ po dobu stavby
- ②  B20a na začátku úseku a za každou křižovatkou—přechodné SDZ po dobu stavby

 úsek frézování a pokládky asfaltu

po celou dobu provádění frézování/pokládky asfaltu s ohledem na délku posouvajícího se pracovního místa bude provoz řízen náležitě poučenými osobami

Situace 1  
M 1:2400

