


REKO VTL Zl.Hory -Jeseník b.72


Situace širších vztahů

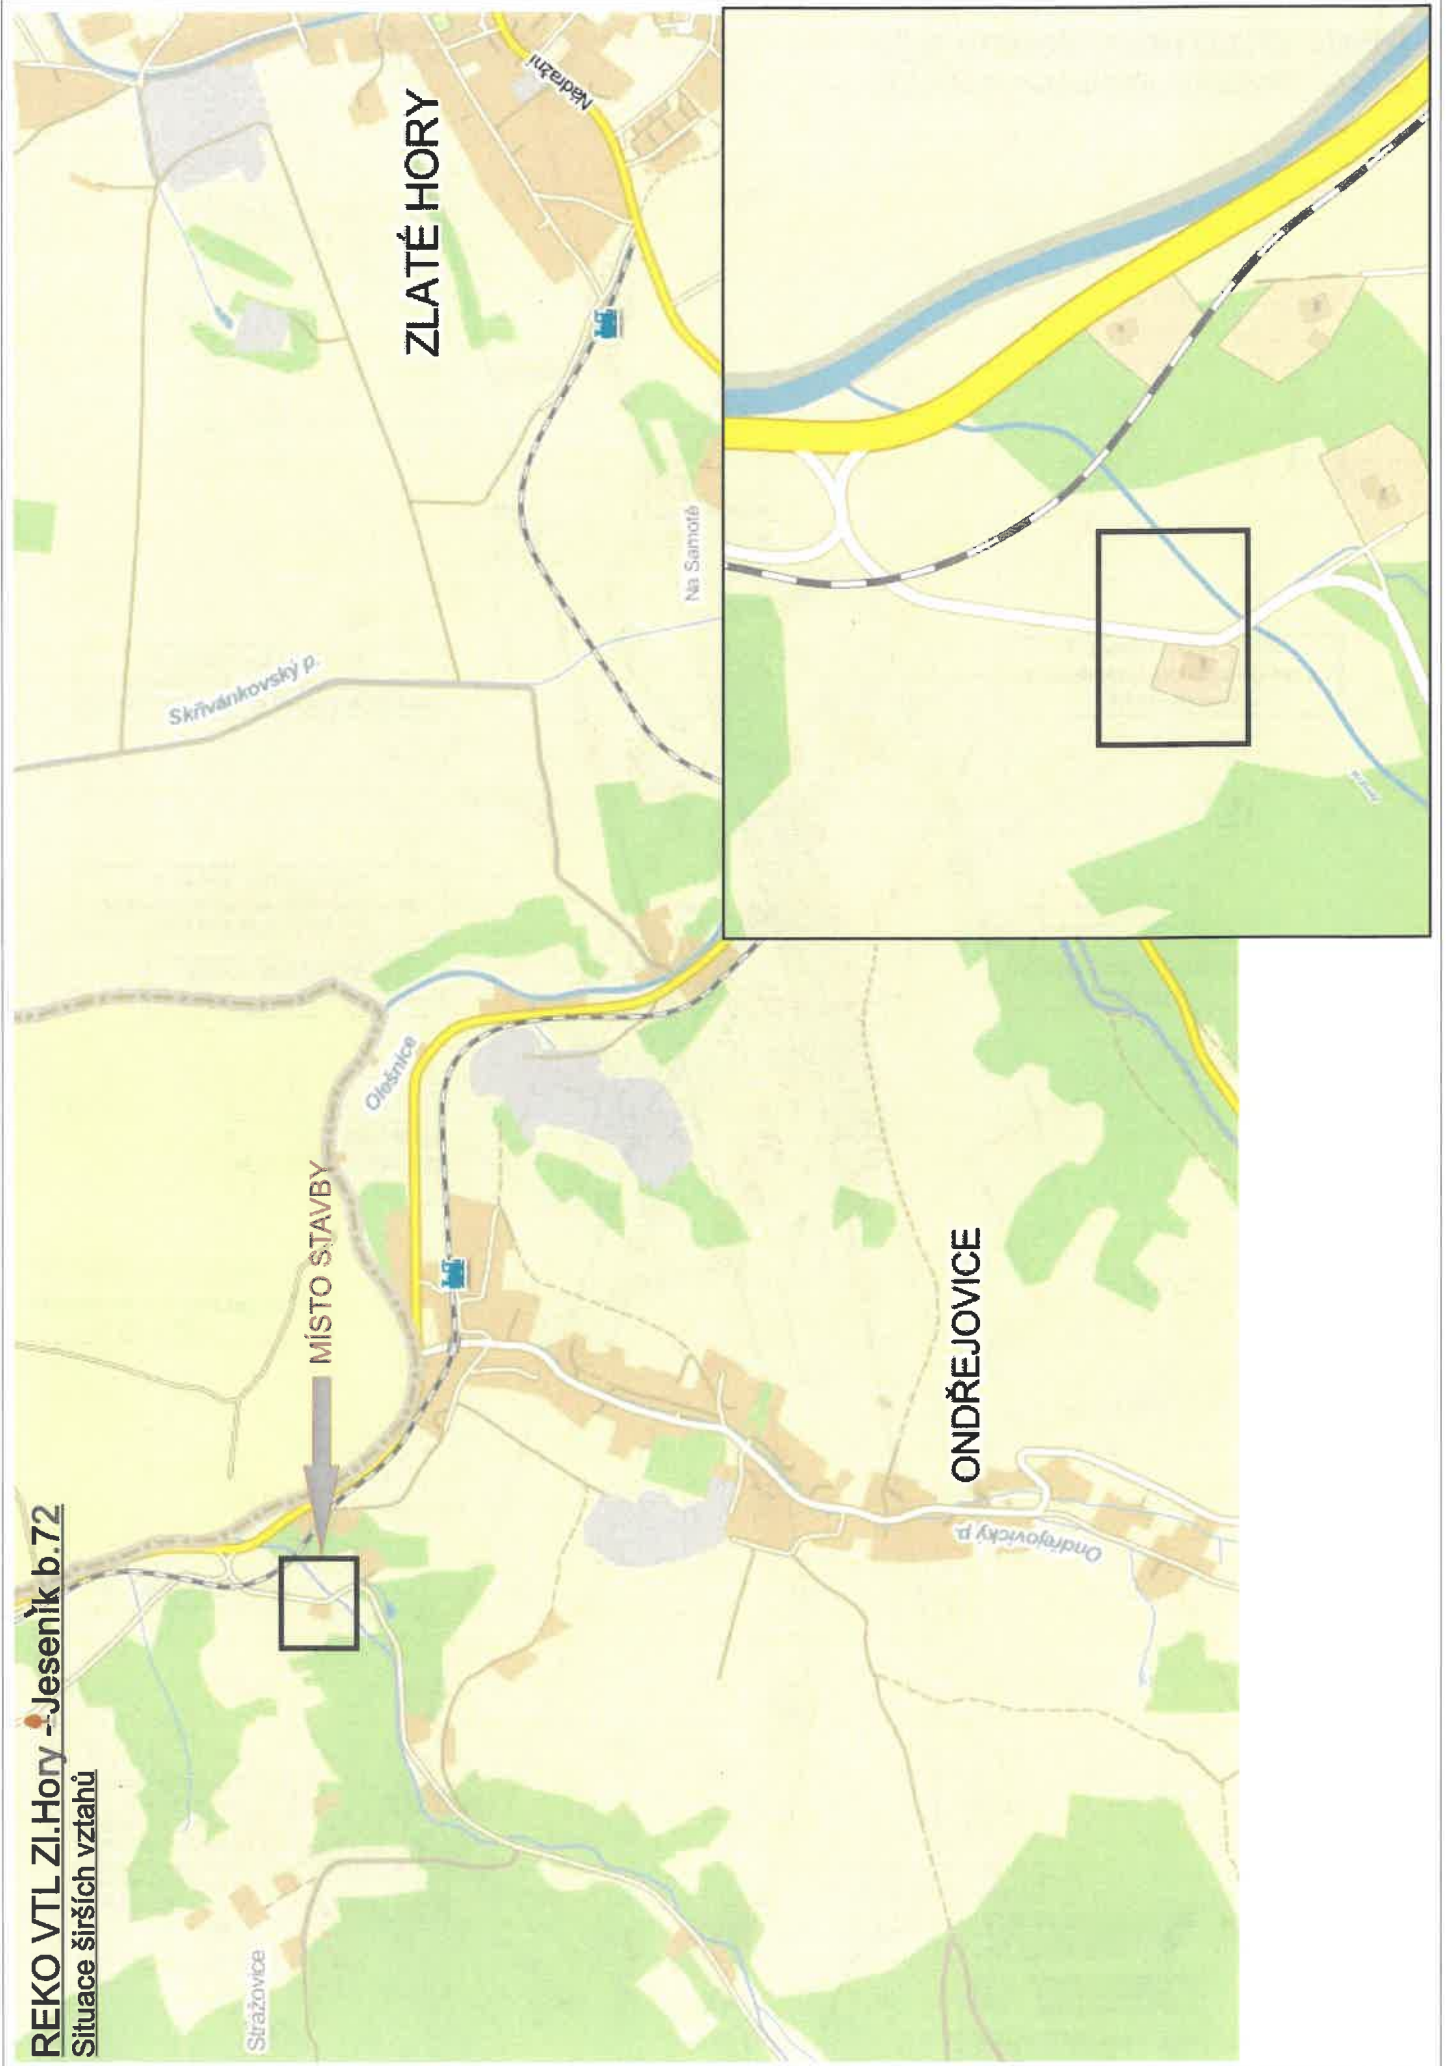

REKO VTL Zl.Hory - Jeseník b.72

Situace přechodné úpravy provozu na PK

KRAJSKÉ ŘEDITELSTVÍ POLICIE
 OŘADNÉHO ÚSTAVU
 ÚPRAVNÍ ÚSTAV
 780 14 JESENÍK
 20.06.2014
 Ing. Procházka 253 415

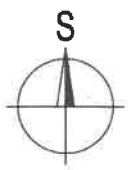

REKO VTL Zl. Hory - Jeseník b. 72
 - součástí rekonstrukce dojde k odstranění POCH a čístačky (b. 78 = 478)

REKO VTL Zl. Hory - Jeseník b. 72
 - rekonstrukce potrubí uloženo v chráně: po komunikaci stávající chránička DN200 - využití jako ochranné trubky, délka 11,5 m

ROZŠÍŘENÍ MÍSTNÍ KOMUNIKACE - SILNIČNÍ PANELY

REKO VTL Zl. Hory - Jeseník b. 72
 - stávající chránička DN300 - využití jako ochranné trubky bude prodloužena o 3,5 m, celková délka 15,0 m

STÁVAJÍCÍ ORIENTAČNÍ SLOUPEK
 - ponechat, popřípadě posunout dle požadavku provozu

MONTÁŽNÍ JÁMA
 cca 2,0 x 2,5m (š.) x 7,5 (d) x 2,1m (hl.)

REKO VTL Zl. Hory - Jeseník b. 72
 - součástí škybky bude výřez nefunkčních odvodňovače (b. 76)

Odstranění ŽB patky

Digitálně podepsal Ing. Miroslav Keberle
 DN: c=CZ, cn=Ing. Miroslav Keberle, sn=Keberle, givenName=Miroslav, serialNumber=P841989
 Datum: 2022.06.16 08:26:46 +02'00'

Vypracoval: Pavel Poboříl	Odsouhlasil: Ing. Radek Vacula	 - Servis, s.r.o. Sídlo: Samostatnost 1181, 789 01 Haleskov Po vozovce: Slázy 630, 758 43 Katič IČO: 287 84 988 DIČ: CZ 287 84 988	
Datum: 28.1.2014	Investor: RWE Distribuční služby, s.r.o.		
Zhotovitel:	Stavba: REKO VTL Zl.Hory - Jeseník b.72		
Situace: Přechodné úprava provozu na PK	Formát: A3		Archivní číslo: 007.P0.14
			Číslo zakázky: 020.2014

Ing. Miroslav Keberle

MÍSTNÍ VEDENÍ METALICKÉHO KABELU

