


Změna organizace dopravy - ul. Masarykovo nám.

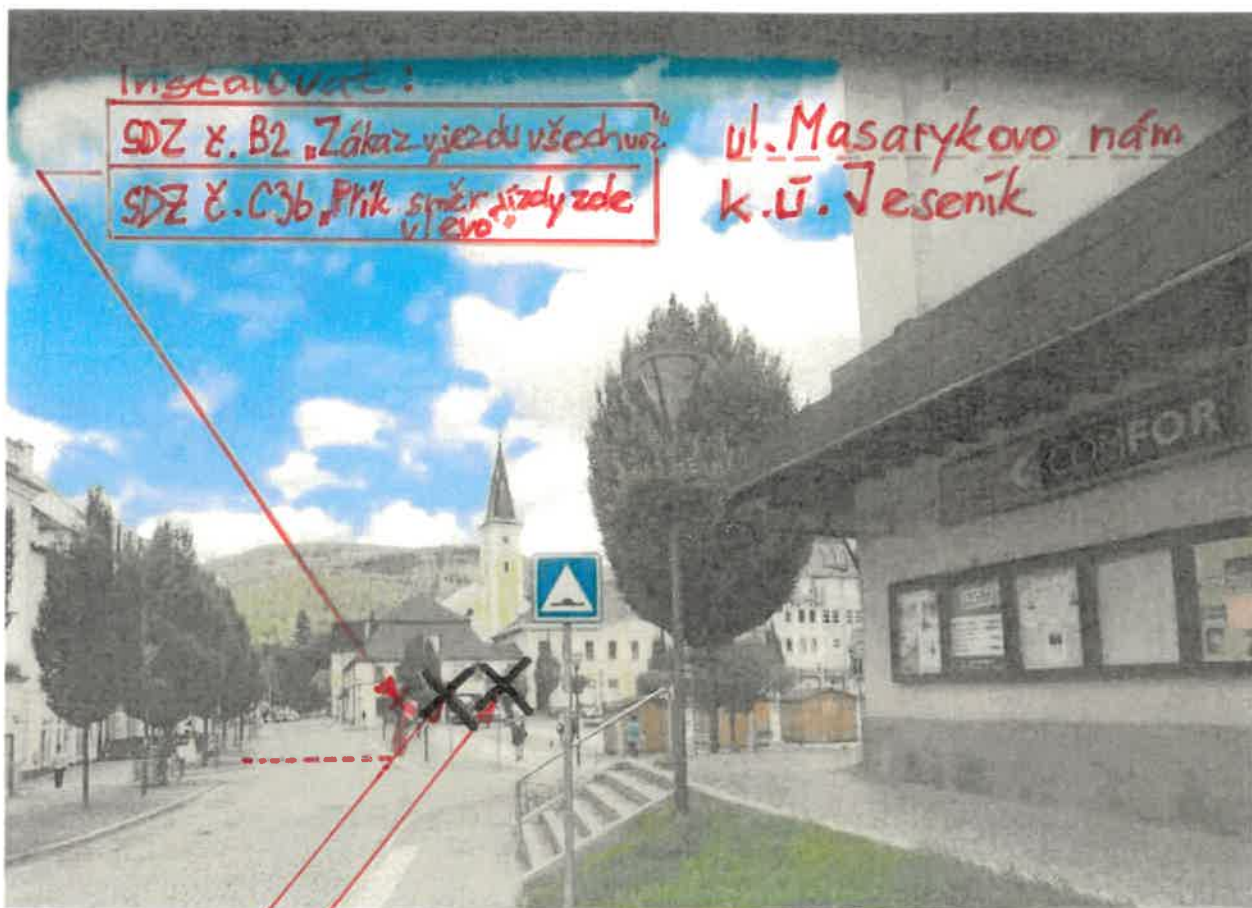

Instalovat:

SDZ č. B2 „Zákaz vjezdu všech voz“

SDZ č. C3b „Přík. směr jízdy zde vlevo“

ul. Masarykovo nám.
k.ú. Jeseník

Odstranit SDZ č. C3a „Příkazovaný směr jízdy zde vpravo“


Odstranit SDZ č. B2 „Zákaz vjezdu všech vozidel“



GIS MĚSTA

[Mapový portál](#) [Stránky města](#) [Intranet](#)

Tovární 4/1287
tel.: 584 498

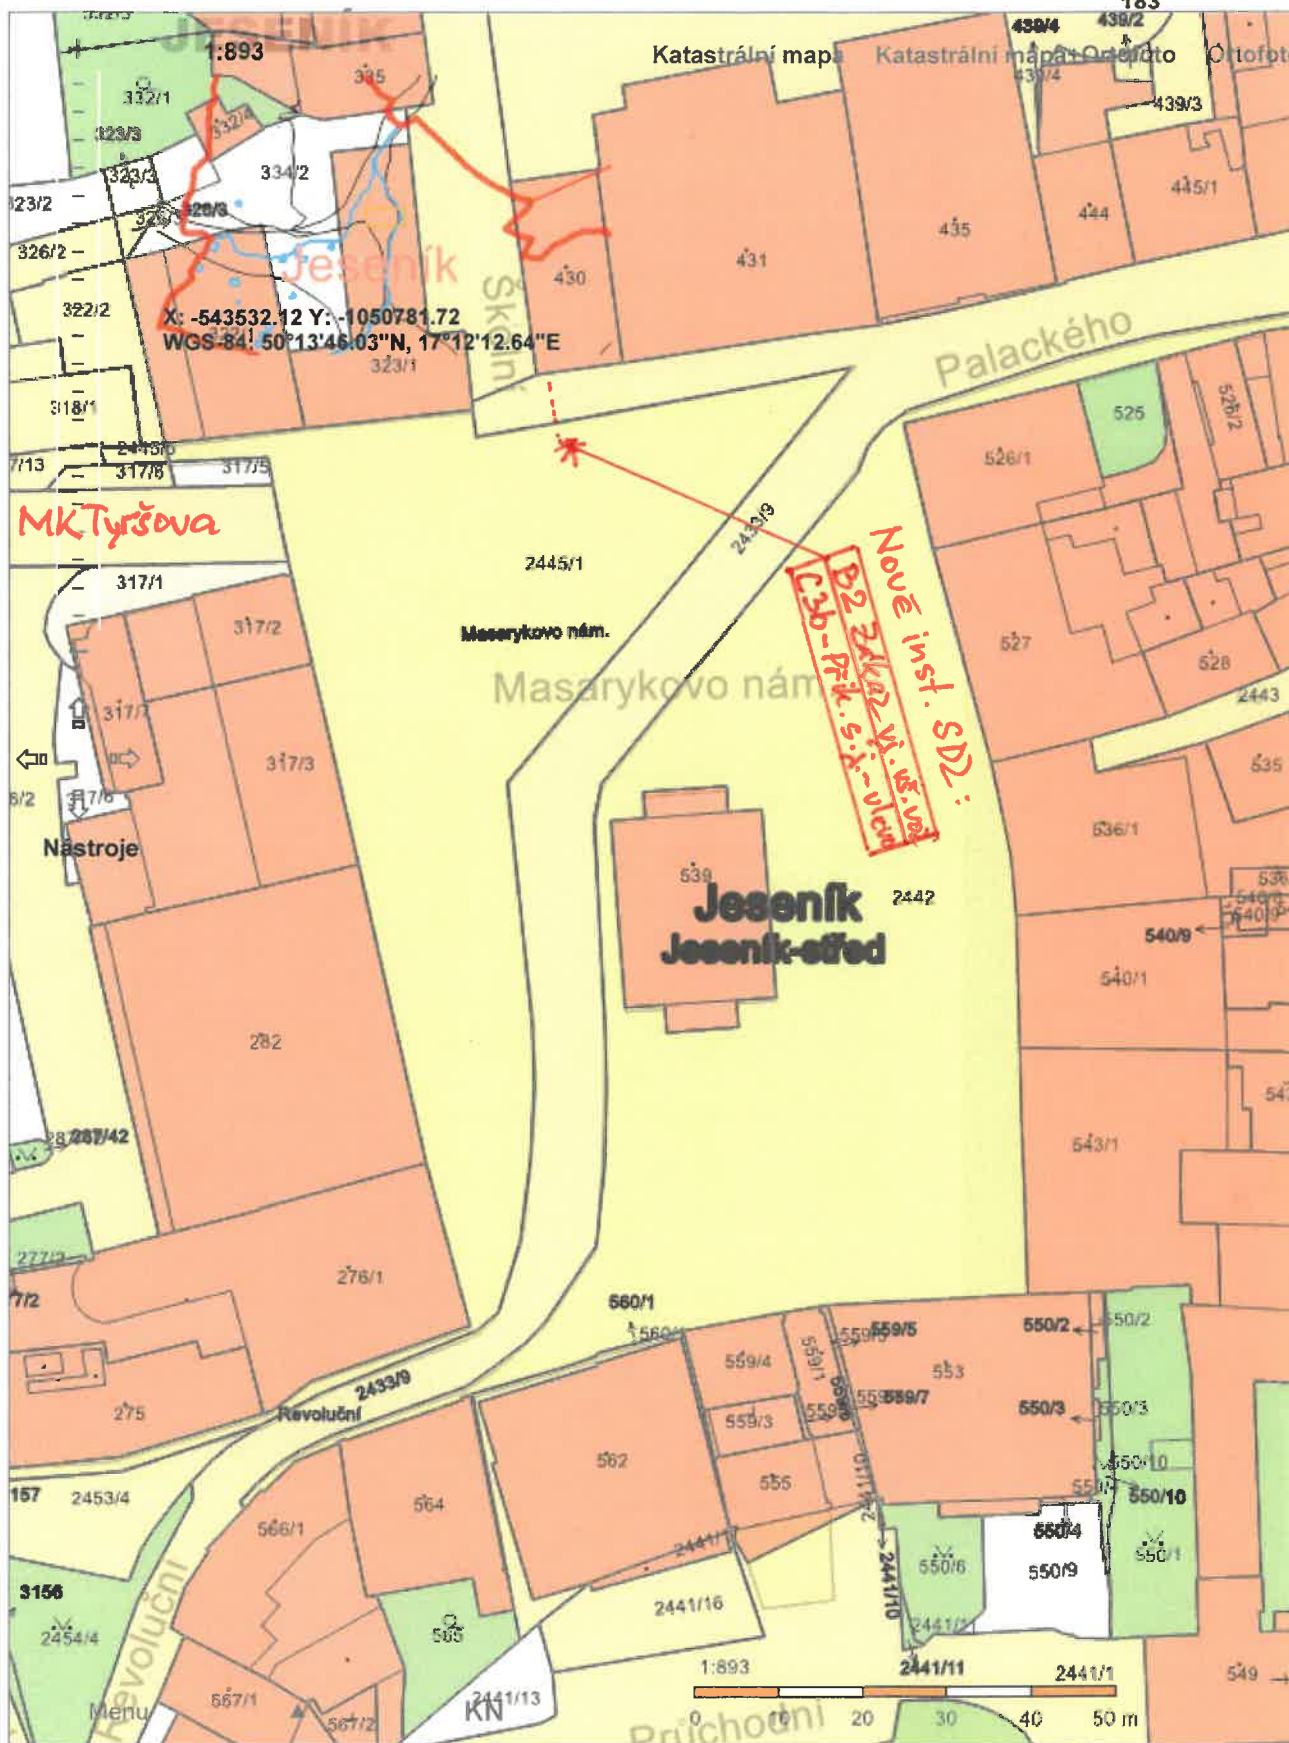

Podkladová data © ČÚZK