


MĚSTSKÝ ÚŘAD JESENÍK
 odbor dopravy (12)
 a silničního hospodářství

čj: M/03945 / 2023 / MK
 18-01-2023

Handwritten signature

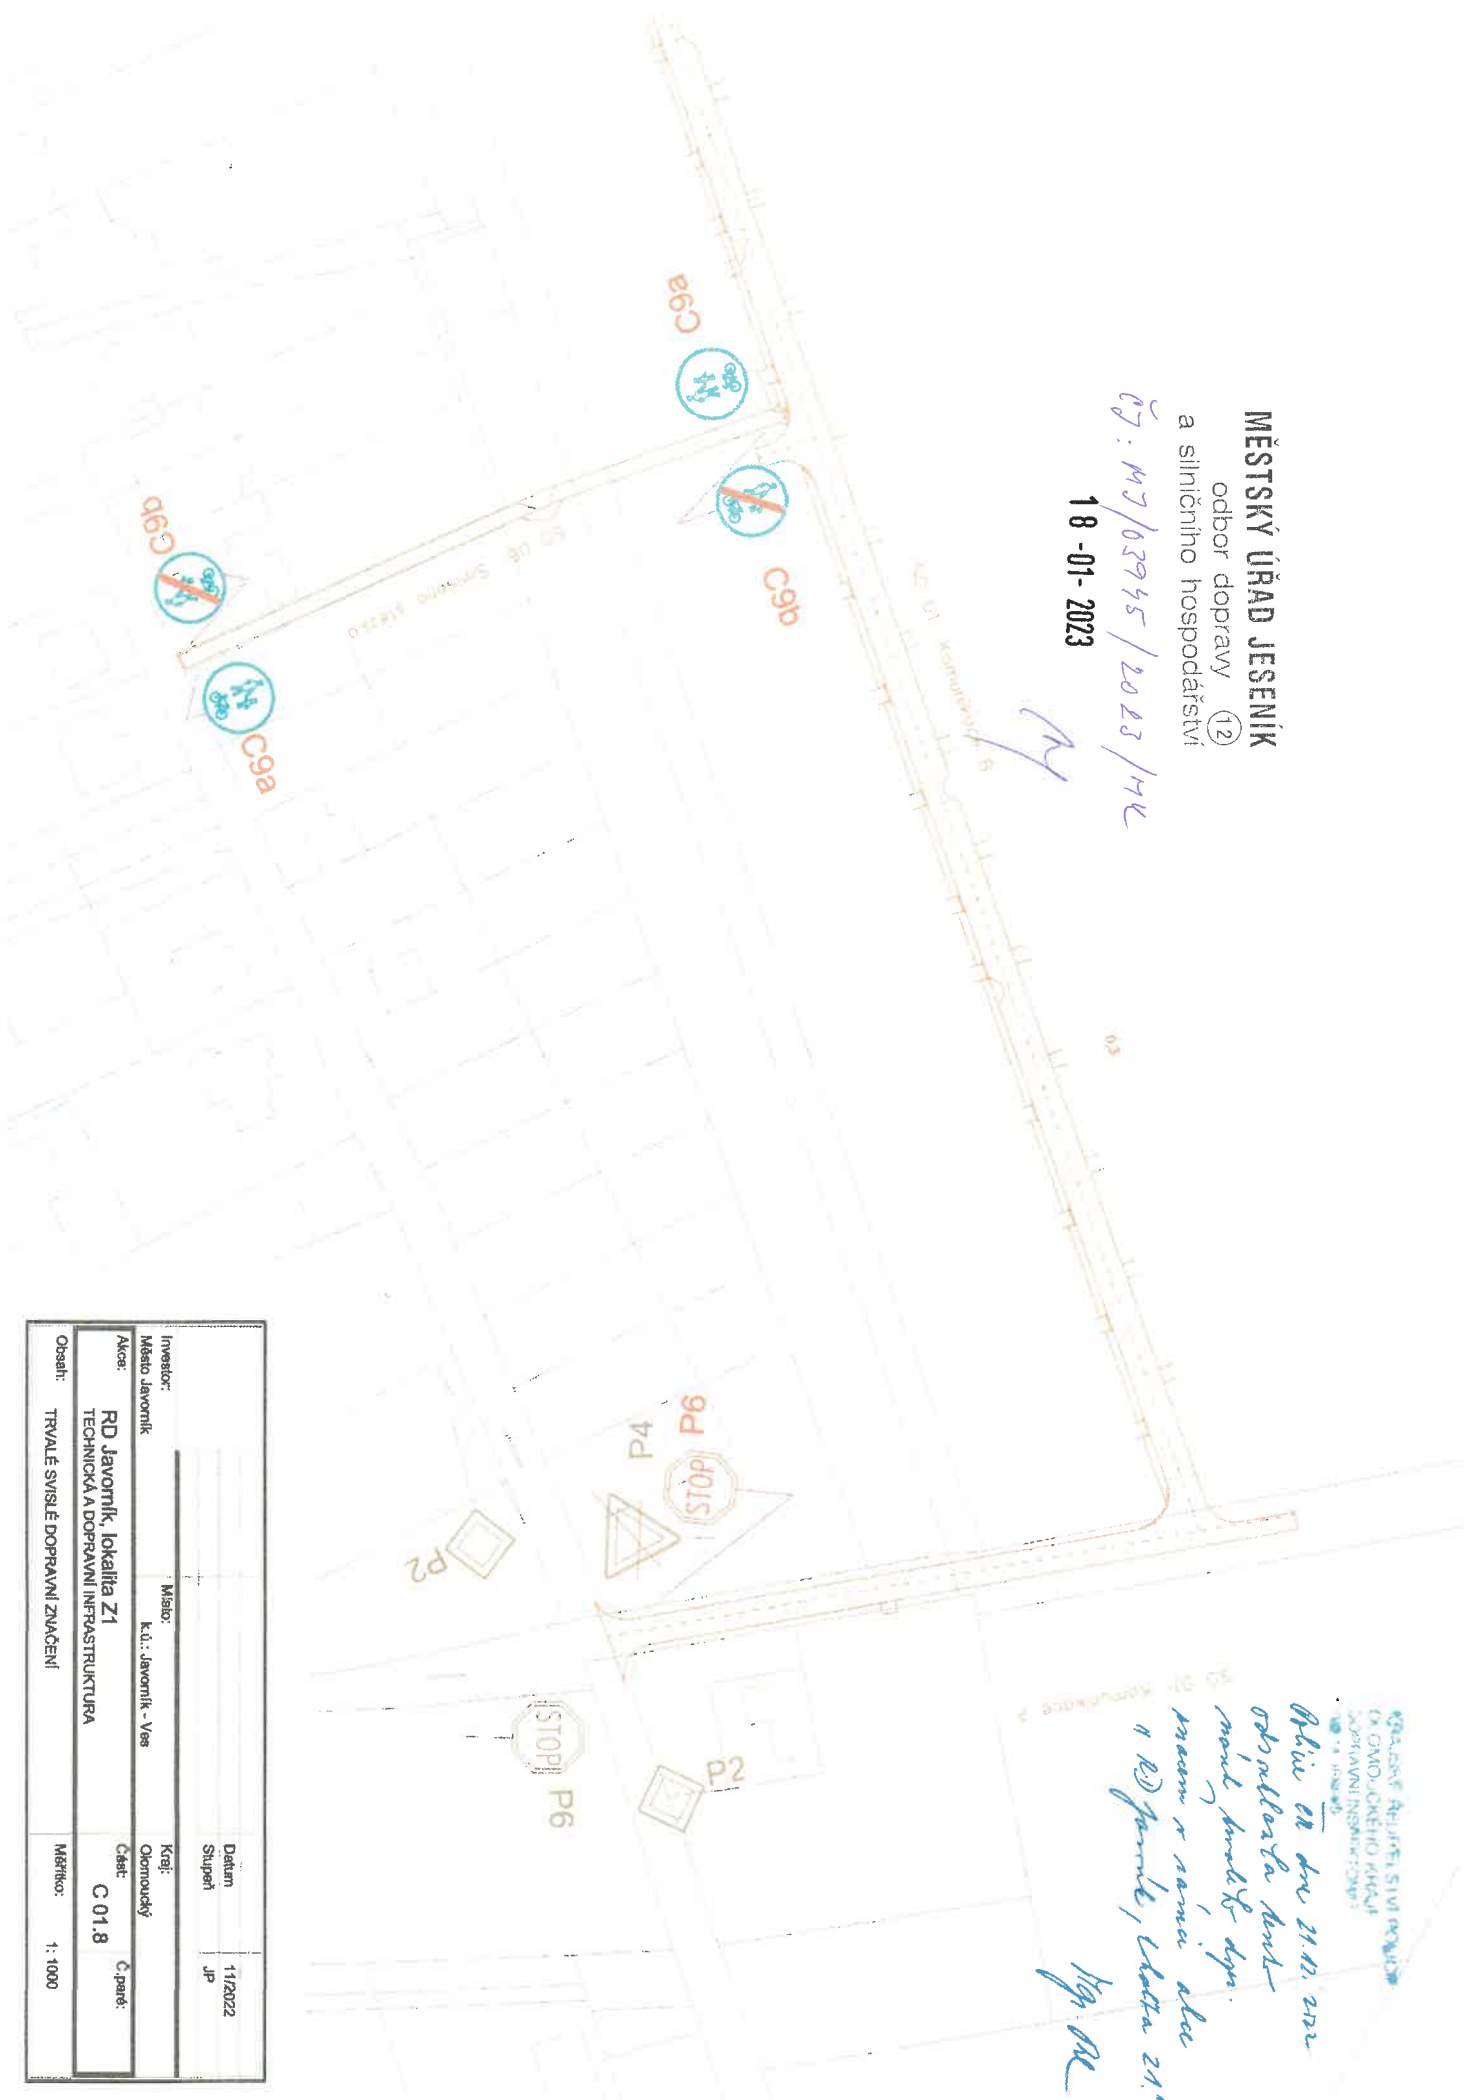

Obilí č. 21.02.2022
 odborně byla hodnota
 moře, kvůli k dým.
 v pramě v nové ulce
 v RD Javorník, ul. č. 21.
Handwritten signature

Investor:	Město Javorník	Místo:	K. ul.: Javorník - Ves	Datum:	11/2022
Adresa:	RD Javorník, lokality Z1	K. ul.:	Javorník - Ves	Stupeň:	JP
	TECHNICKÁ A DOPRAVNÍ INFRASTRUKTURA			Číslo:	C 01.8
				Č. part:	
Obsah:	TRVALÉ SVISLÉ DOPRAVNÍ ZNAČENÍ	Mřítko:	1: 1000		