


MĚSTSKÝ ÚŘAD JESENÍK
 odbor dopravy (12)
 a silničního hospodářství

č.j.: M3/14097/2023/0304/194
 - 7-03-2023

Handwritten signature

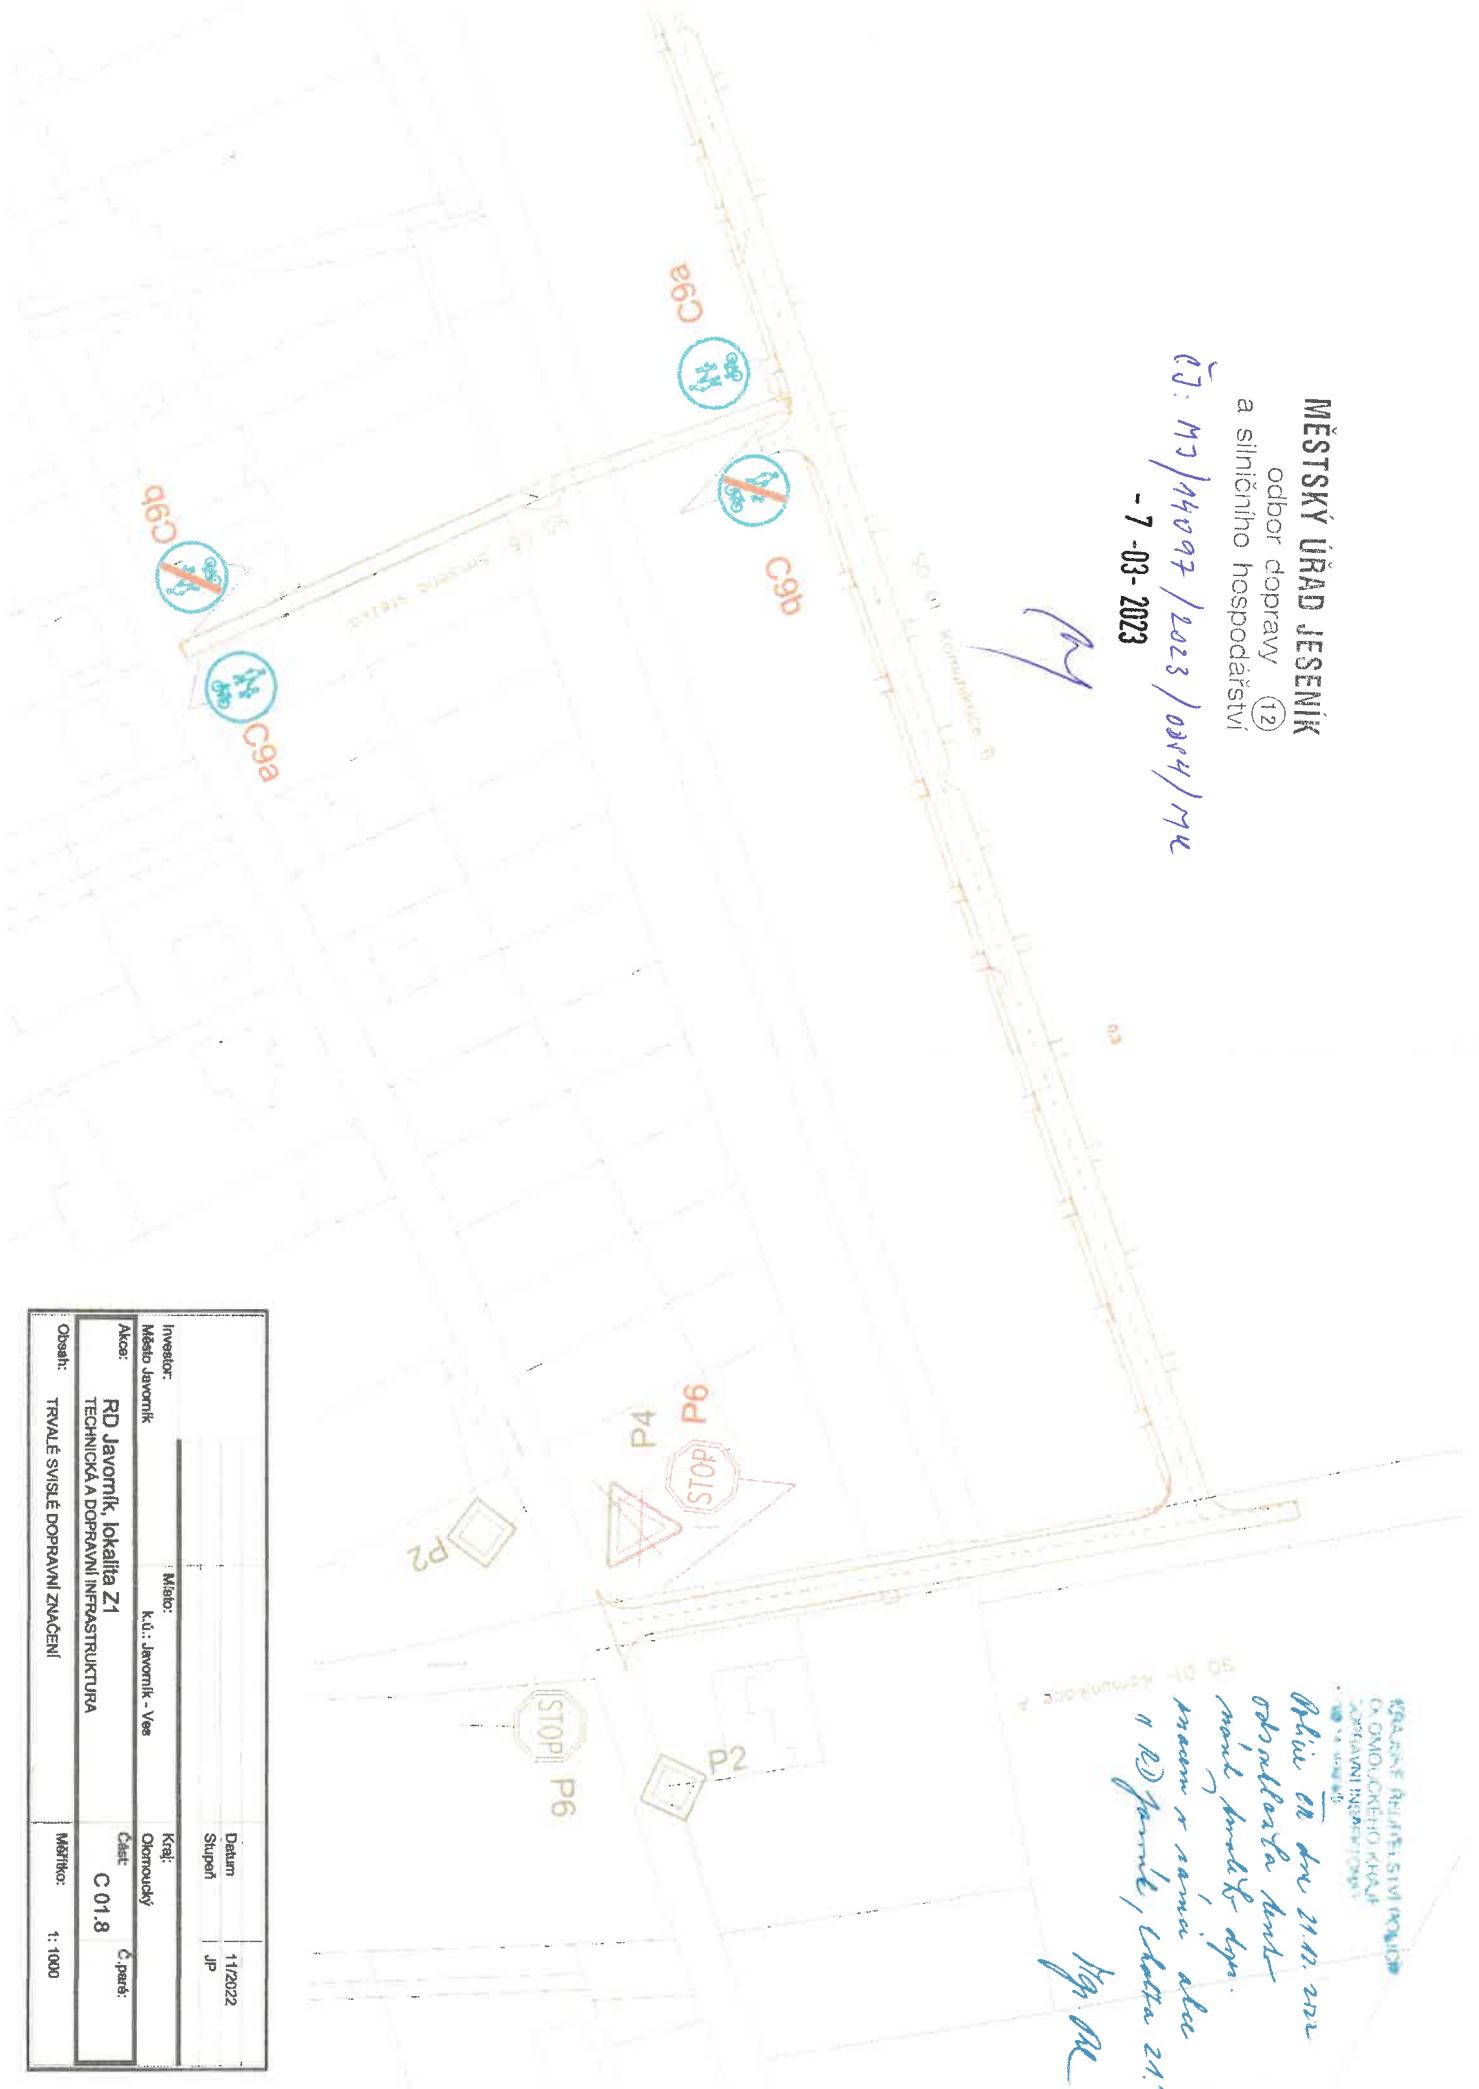

STAVBA: REKONSTRUKCE SVĚTLA POKUČOV
 O. OMDLOVĚNÍ POKUČOV
 ZPRÁVA O NÁSTAVBĚ
 11.11.2022
 Akce: RD Javorník, lokality Z1
 TECHNICKÁ A DOPRAVNÍ INFRASTRUKTURA
 TRVALÉ SVĚTLÉ DOPRAVNÍ ZNAČENÍ
 Měřítko: 1:1000

Investor:	Město Javorník	Místo:	K.ú.: Javorník - Ves	Datum:	11/2022
Objekt:	RD Javorník, lokality Z1	Kraj:	Okres Javorník	Stupeň:	JP
Obsah:	TECHNICKÁ A DOPRAVNÍ INFRASTRUKTURA	Číslo:	C 01.8	Č. parčí:	
	TRVALÉ SVĚTLÉ DOPRAVNÍ ZNAČENÍ	Měřítko:	1:1000		