


Tato situace byla ověřena odborem životního prostředí a je přílohou jednotného environmentálního stanoviska

sp. značky: 2/6024/35163

ze dne 24. 10. 2024

podpis Městský úřad Jeseník
Odbor životního prostředí

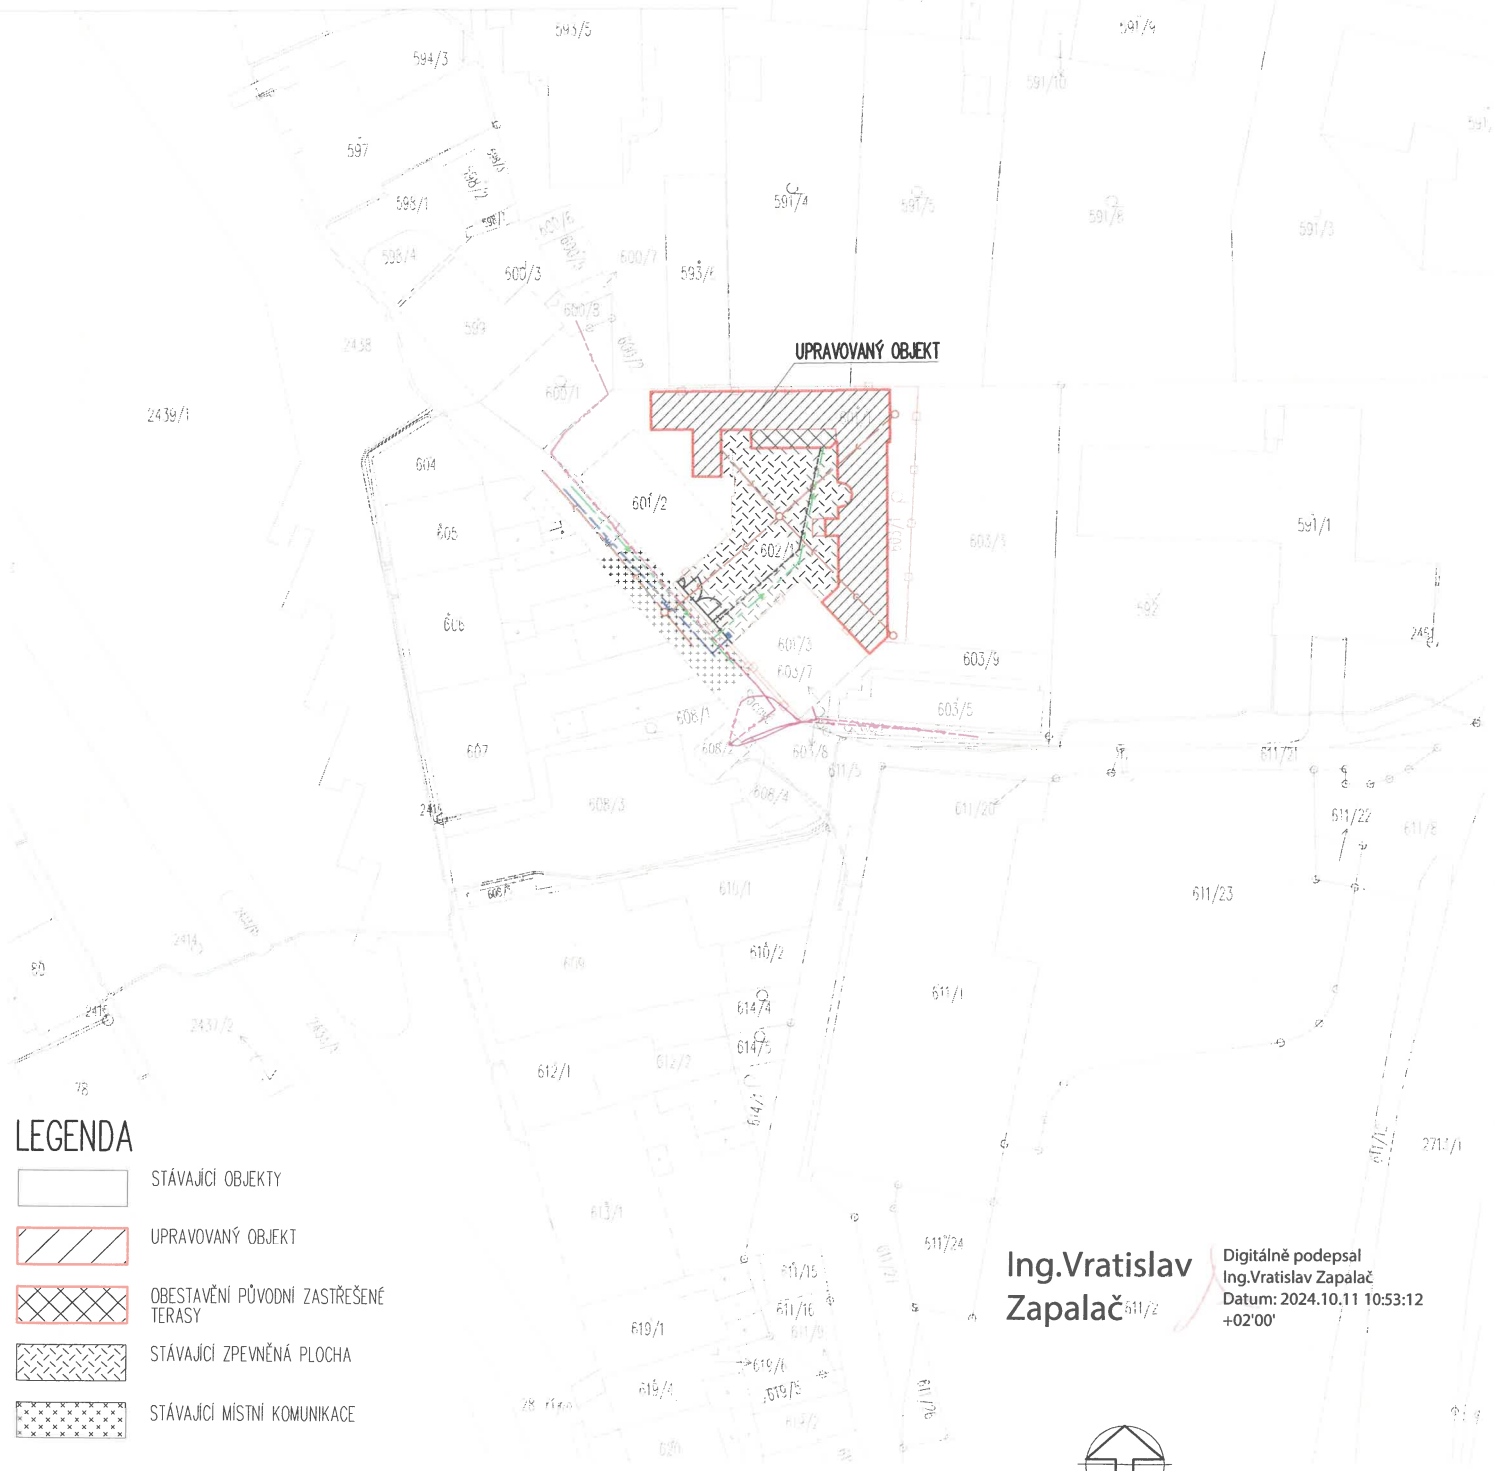

LEGENDA

- STÁVAJÍCÍ OBJEKTY
- UPRAVOVANÝ OBJEKT
- OBESTAVĚNÍ PŮVODNÍ ZASTŘEŠENÉ TERASY
- STÁVAJÍCÍ ZPEVNĚNÁ PLOCHA
- STÁVAJÍCÍ MÍSTNÍ KOMUNIKACE
- HRANICE PARCEL KN
- HRANICE DOTČENÉHO ÚZEMÍ
- PODZEMNÍ VEDENÍ NN DO 1 kV (ČEZ Distribuce a.s.)
- NADZEMNÍ VEDENÍ VN DO 1 kV (ČEZ Distribuce a.s.)
- OPT. KABEL NEBO SOUBĚH OPT. A METAL. KABELU - zaměřený průběh (CETIN a.s.)
- NADZEMNÍ SÍŤ (CETIN a.s.)
- VODOVODNÍ SÍŤ VČ. STÁVAJÍCÍCH PŘÍPOJEK (VaK Jeseník a.s.)
- KANALIZAČNÍ SÍŤ VČ. STÁVAJÍCÍCH PŘÍPOJEK (VaK Jeseník a.s.)

Ing. Vratislav Zapalač
Datum: 2024.10.11 10:53:12 +02'00'



k.ú. Jeseník 658 723

Zodp. projektant, sídlo :	Ing. Vratislav Zapalač, Šumperská 135, 790 01 Jeseník	Č.poré :	
Kreslil :	Ing. Eva Zapalačová, Šumperská 135, 790 01 Jeseník		
Investor, sídlo :	Milan a Helena Orlovi, Na Samotách 204, 790 84 Mikulovice		
Stupeň PD :	dokumentace pro vydání společného povolení		
Název akce :	STAVEBNÍ ÚPRAVY OBJEKTU Č.P. 908 V JESENÍKU	Měřítko :	1:1000
		Formát :	A4
		Datum :	09/2024
		Č.zakázky :	01922
Obsah výkresu :		Situace širších vztahů	Č.výkresu :