


Tato situace byla ověřena odborem životního prostředí
a je přílohou jednotného environmentálního stanoviska
sp. značky: *R. 0224/04169*
ze dne *květen 8.1.2025*
podpis *[Signature]*

Městský úřad Jeseník
Odbor životního prostředí

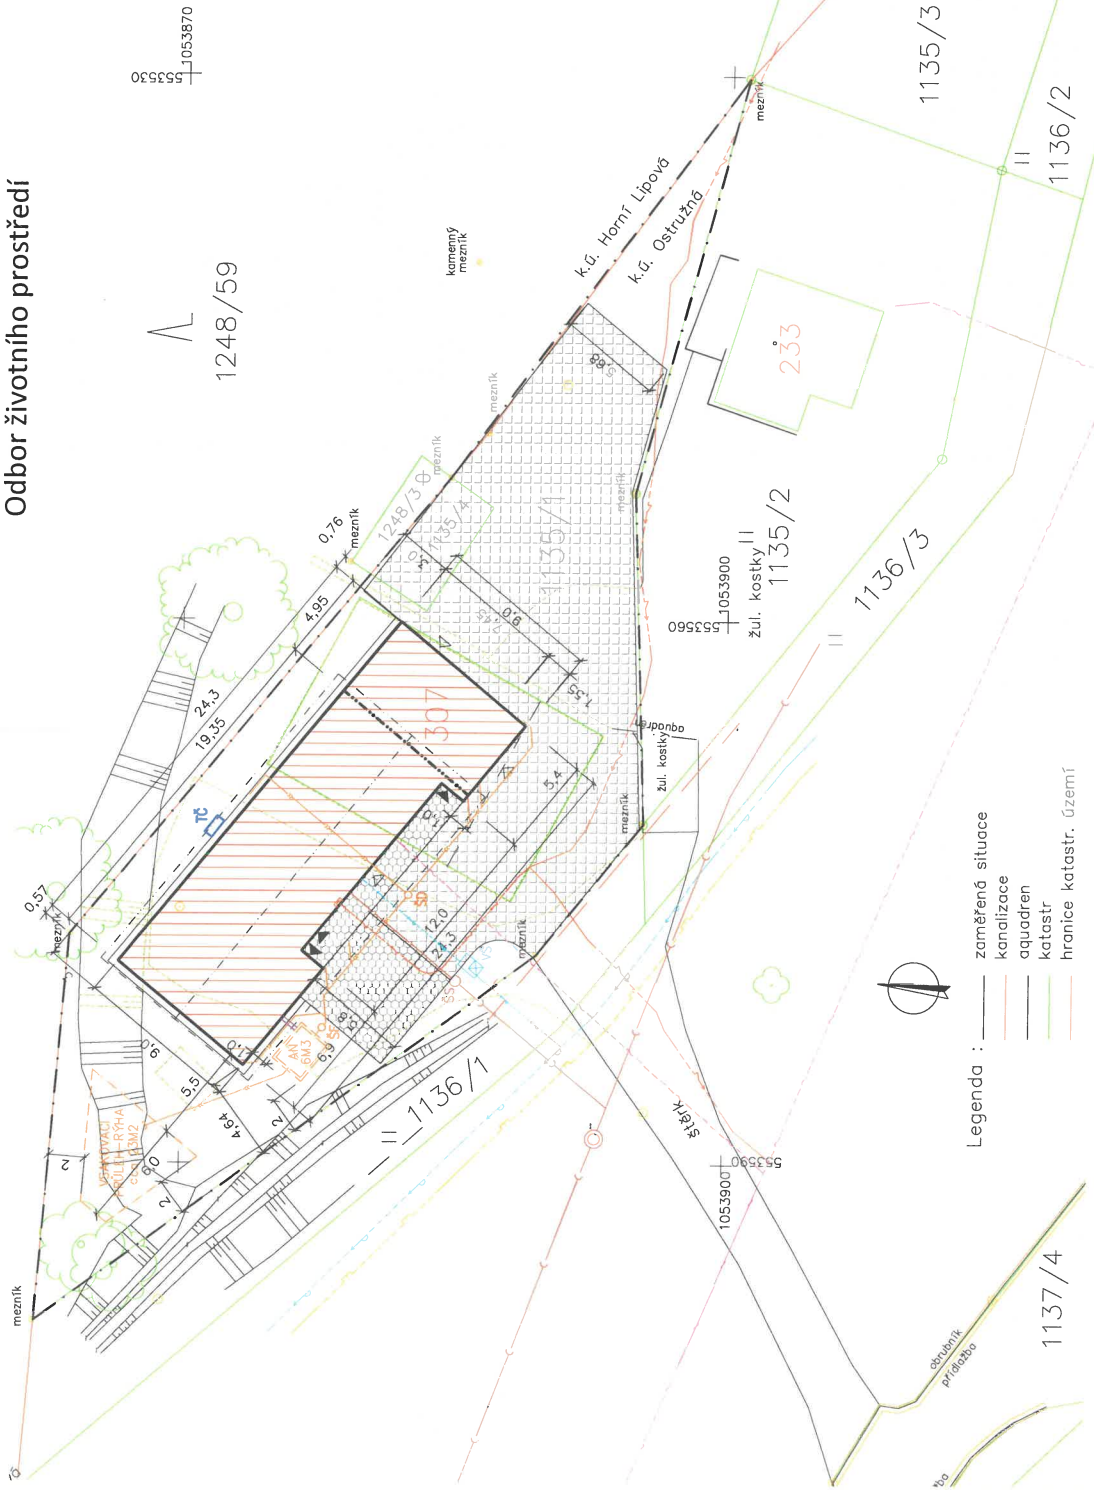

Legenda :
 — zaměřená situace
 — kanalizace
 — aquadren
 — katastr
 — hranice katastr. území

SITUACE STAVBY, M 1 : 200

LEGENDA OBJEKTŮ

- SO 001 – NOVOSTAVBA STANICE HORSKÉ SLUŽBY 08
RAMZOVÁ, OKR. JESENÍK, PRAC.Č. 307, 1135/1-4, K.Ú. OSTRUŽNÁ
- SO 002a – ZPEVNĚNÉ PLOCHY POUŽÍVĚNÉ, BETONOVÁ DISTANČNÍ DLAŽBA
- SO 002b – ZPEVNĚNÉ PLOCHY POUŽÍVĚNÉ, BETONOVÁ ZÁMKOVÁ DLAŽBA
KRYTE ZÁVĚTRÍ A VYHRÁZENÉ PARKOVACÍ STÁNÍ
- HRANICE STAVENIŠTĚ, PARC.Č.307, 1135/1-4 K.Ú. OSTRUŽNÁ
- VENKOVNÍ JEDNOTKA TČ VZDUCH-VODA
- NOVÝ ELEKTROMĚROVÝ ROZVADEČ RE, UKONČENÍ PŘÍPOJKY RS

LEGENDA INŽENÝRSKÝCH SÍTÍ

- STÁVAJÍCÍ VODOVOD, STAV. PŘÍPOJKA (POLOHA BUDE UPŘESNĚNA)
- STÁVAJÍCÍ SPLAŠKOVÁ KANALIZACE, STAV. PŘÍPOJKA (POLOHA BUDE UPŘESNĚNA)
- STÁVAJÍCÍ PODZEMNÍ VEDENÍ NN, STÁVAJÍCÍ PŘÍPOJKA
- STÁVAJÍCÍ ST. PLYNOVOD
- STÁVAJÍCÍ SÍŤELOVACÍ KABELY CETIN

LEGENDA NOVÝCH INŽENÝRSKÝCH SÍTÍ

- VNITŘNÍ ROZVODY SPLAŠKOVÉ KANALIZACE DN 150
- VNITŘNÍ ROZVODY DEŠŤOVÉ KANALIZACE DN 125, AN 6m3, VSAK
- VNITŘNÍ ROZVODY VODY
- ZPĚTNÉ VYUŽITÍ DEŠŤOVÉ VODY
- PŘELOŽENÍ STÁVAJÍCÍ PŘÍPOJKY (ČEZ), RS+RE NA FASADĚ OBJEKTU
- NOVÁ PŘÍPOJKA SÍŤELOVACÍCH KABELŮ CETIN

vozda
 VOZDA, s.r.o., Fialova 416/3, Šumperk
 IČO: 25393499 tel.: 583216784



0,000 = GROUEN 1.NP = 761,500 m n. n.

VEDOUcí PROJEKTANT:	ZODPOVĚDNÝ PROJEKTANT:	VYPRACOVAN:
ING. PETR SPOURČEK	ING. BLANKA SPOURČOVÁ	ING. BLANKA SPOURČOVÁ
ADRESA: HORSKÁ SLUŽBA ČR, s.p.a., Šumperk, Mlýnský náhon 260, PSČ 543 51, k.č. 274 87 799		
NAZEV:	RAMZOVÁ, okr. JESENÍK	
	K.Ú. OSTRUŽNÁ, parc.č. 307, 1135/1, 1135/4	
	NOVOSTAVBA STANICE HORSKÉ SLUŽBY	
STAVBNÍ OBJEKT: SO 001 – OBJEKT STANICE HORSKÉ SLUŽBY		
SPECIALIZACE: C. SITUACNÍ VÝKRESY		
OSAH:	COORDINAČNÍ SITUACE	
	STUPEŇ: DSP	DATUM: 12/24
	FORMÁT: A4	Z.Č.: 3852/24
	MĚŘITVO:	VÝRČ.: 1 : 200
		C.3

EXPEDISEN S.R.O.
 POBOJKA 722/16
 682 00 Brno
 KANCELÁŘ VSTAVBĚ 1
 k.č. 057 08 916
 E-MAIL: SPOURCOV@EXPEDISEN.CZ
 MOBIL: 776 158 121