Tato situace byla ověřena odborem životního prostředí
a je přílohou jednotného environmentálního stanoviska
sp. značky: ŽP/2025/111365
ze dne
podpis 8. 7. 2025

Městský úřad Jeseník
Odbor životního prostředí

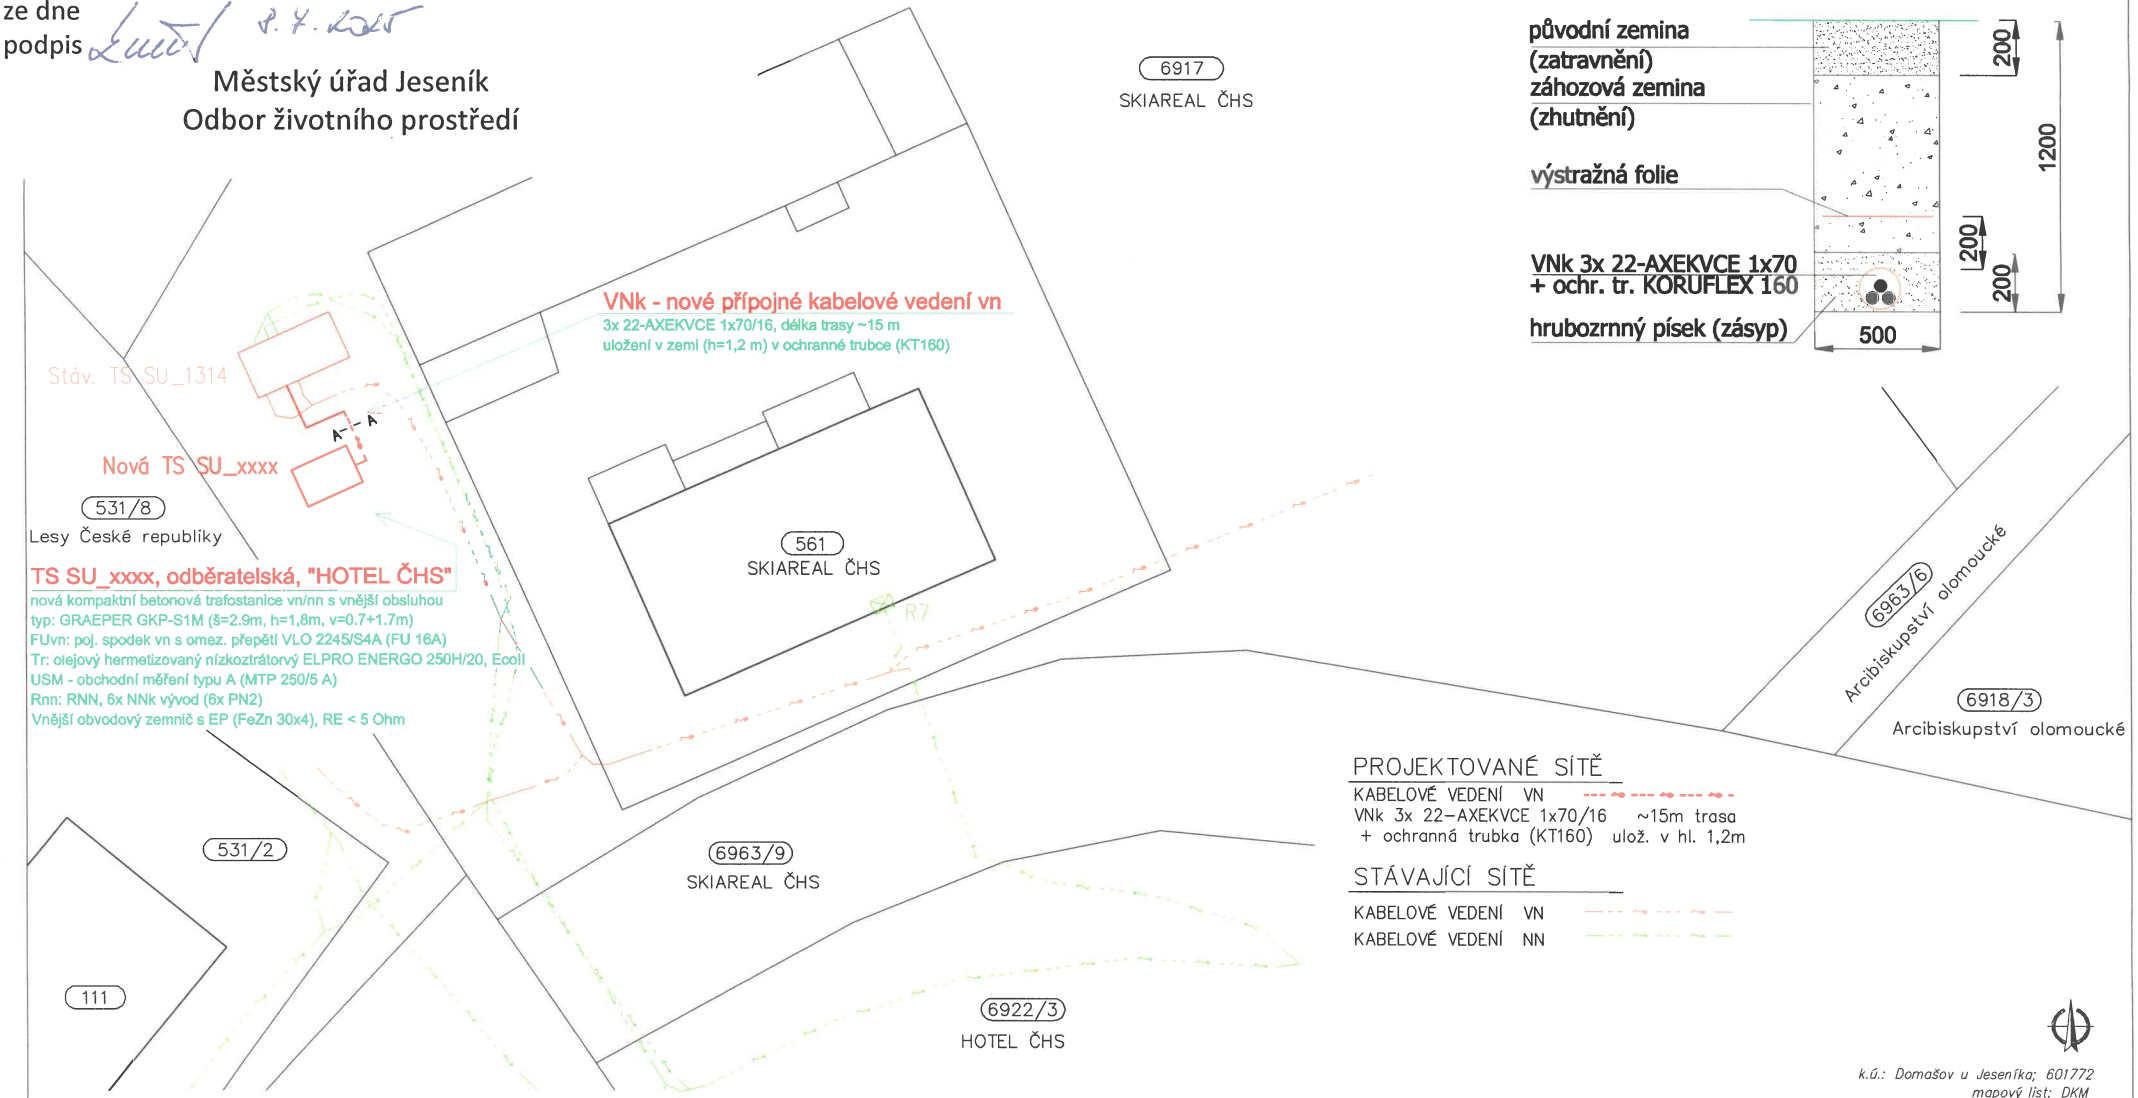

řez A-A (kabelový výkop)
volný terén - zatravněná plocha

PROJEKTOVANÉ SÍTĚ
KABELOVÉ VEDENÍ VN
VNk 3x 22-AXEKVCE 1x70/16 ~15m trasa
+ ochranná trubka (KT160) ulož. v hl. 1,2m

STÁVAJÍCÍ SÍTĚ
KABELOVÉ VEDENÍ VN
KABELOVÉ VEDENÍ NN

k.ú.: Domašov u Jeseníka; 601772
mapový list: DKM

měř. 1:250

Poznámky:
- polohu podzemních vedení a zařízení nelze vytyčovat odměřováním na výkrese
- přesné označení všech podzemních vedení na povrchu zajistí investor dle ustanovení § 4.vyhl. č.10/74 sb. o geodetických pracích ve výstavbě před zahájením stavby

Ochrana před úrazem elektrickým proudem dle PNE 33 0000-1:
VN – neživé části: zemněním (síť IT), dle čl. 3.4.3.1.
– živé části: polohou, zábranou, překážkami nebo kryty, izolací, dle čl. 3.2.2.1–4
NN – neživé části: automatickým odpojením od zdroje (síť TN-C), dle čl. 3.3.3.2.
– živé části: polohou, izolací, krytím, dle čl. 3.2.2.1., 3.2.2.3., 3.2.2.4.

Domašov u Jeseníka		Vypracoval:	Jméno: Aleš Kopčák	Podpis:	EnRevProMont s.r.o. Energetika-Revize-Projekty-Montáže Tel.:730 949 518, www.enrevpromont.cz
Měřítko:	1:250	Odpovědný projektant:	Jméno: Aleš Kopčák	Podpis:	
Formát:	A3	Vedoucí projektu:	Aleš Kopčák		Stupeň: REALIZAČNÍ PD
Název akce:	HOTEL ČHS – VNk, TSk SO 01 – Trafostanice				Datum: 03/2025
					Číslo zakázky: 10M/2025
Název výkresu:	Situace –Celková				Číslo výkresu: 01
					Katastrální území: Domašov u Jeseníka