


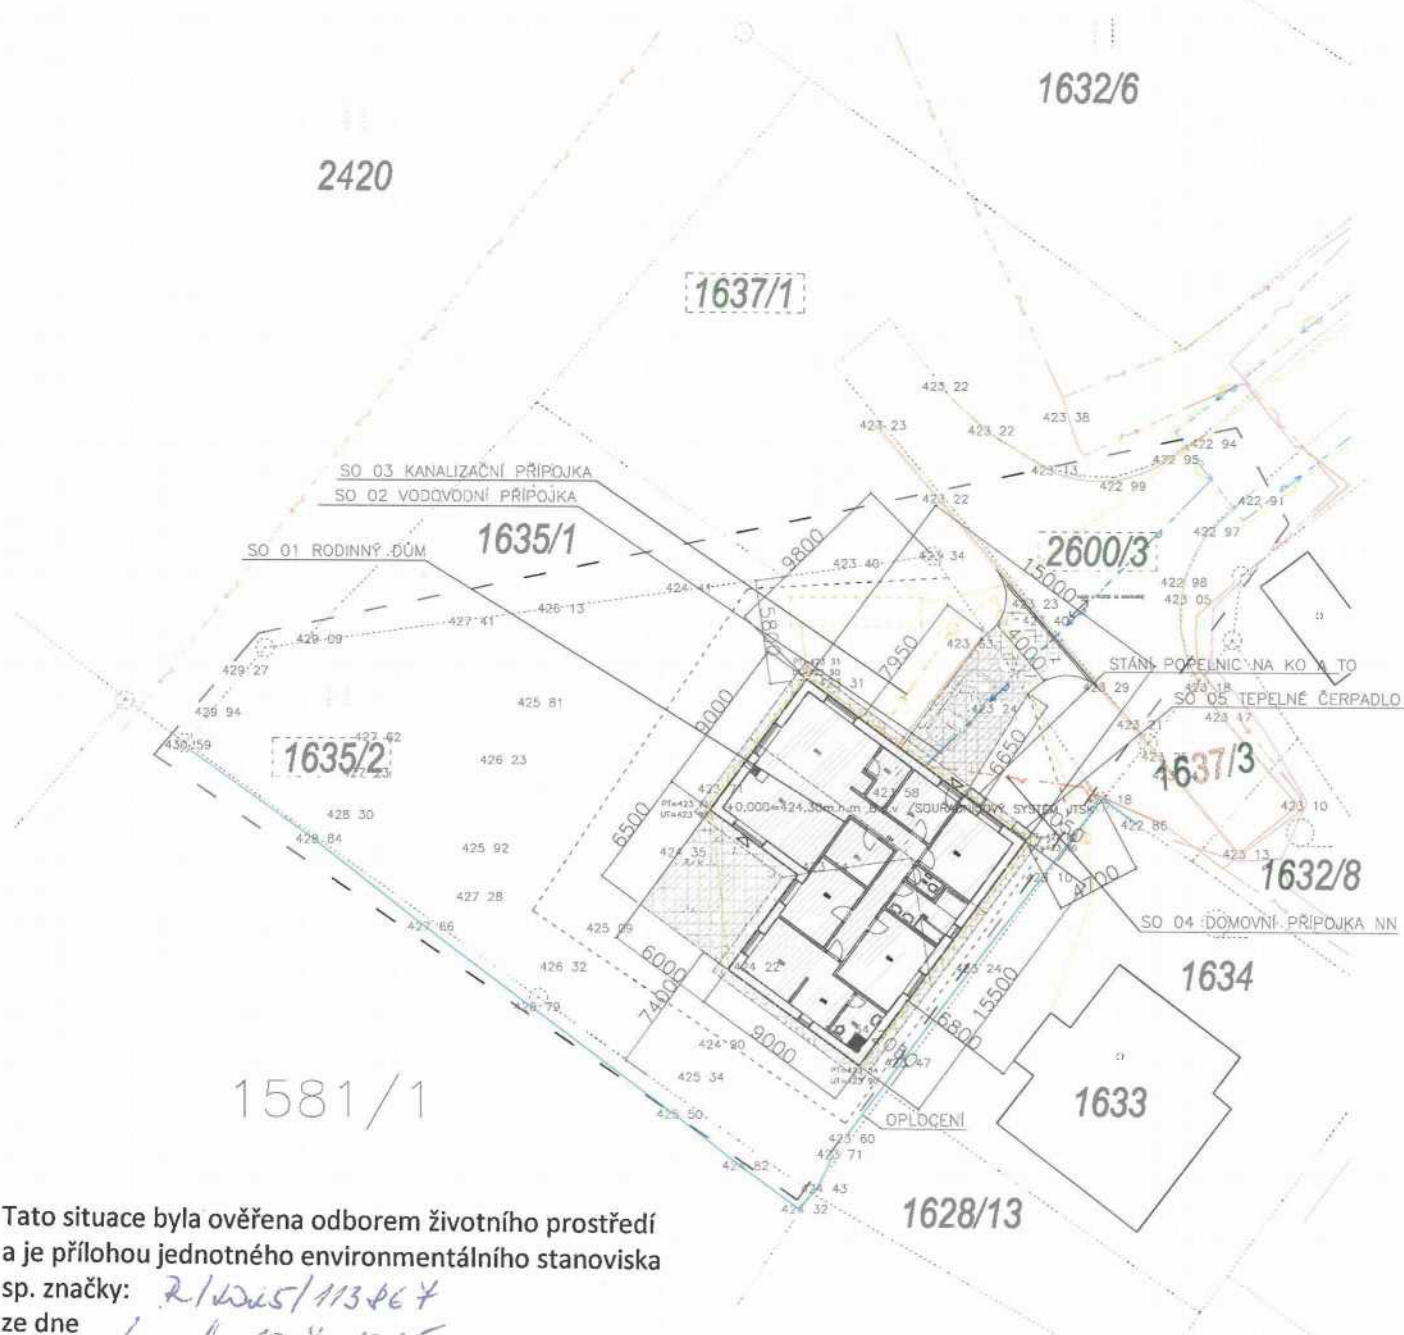

LEGENDA

STÁVAJÍCÍ SÍŤ	EL. VEDENÍ VN DO 35kV
	EL. VEDENÍ
	VODOVOD
	KANALIZACE
	PLYNOVOD
	CETIN
NOVÉ PŘÍPOJKY	DOMOVNÍ PŘÍPOJKA NN: CYKY 4x10 A 3x1,5 8,5m
	VODOVODNÍ PŘÍPOJKA PE 32 22,5m
	KANALIZAČNÍ PŘÍPOJKA KG160 7,0m
OSTATNÍ	OPLOČENÍ POZEMKU – PLETIVO
	ODVOD SRÁŽKOVÝCH VOD
	HRANICE PARCEL
1234	ČÍSLO PARCEL
	VÝŠKOPIS, POLOHOPIS
	HRANICE ŘEŠENÉHO ÚZEMÍ
	PBR
	VSÁK
	DOTČENÉ PARCELY
	Sousední parcely

OBJEKTY
SO 01 RODINNÝ DŮM
SO 02 VODOVODNÍ PŘÍPOJKA
SO 03 KANALIZAČNÍ PŘÍPOJKA
SO 04 DOMOVNÍ PŘÍPOJKA NN
SO 05 TEPELNÉ ČERPADLO
SO 06 POCHOZÍ A POJEZDOVÉ PLOCHY
STÁNÍ POPELNIC NA KO A TO
OPLOČENÍ

STAVBY STÁVAJÍCÍ	VYNĚTÍ ZE ZPF 290,00 m ² PARCELA Č. 1635/2
RODINNÝ DŮM 194,00 m ²	
TERASA/DLAŽBA/OKAPOVÝ CHODNÍK 96,00m ²	
TRAVNATÁ PLOCHA 700,00m ² 71%	
PLOCHA POZEMKU 990,00 m ²	
INTENZITA VYUŽITÍ POZEMKU 290,00 m ²	IVP=0,29

STAVENIŠTĚ
STANOVENÍ NADMOŘSKÉ VÝŠKY 1.NADZEMNÍHO PODLAŽÍ +0,000
424,30
MAXIMÁLNÍ VÝŠKA STAVBY MAX 6500 mm

Digitálně
podepsal Ing.
Miroslav Šoltys
Datum:
2025.06.16
13:59:01 +02'00'

VYPRACOVAL ING. MIROSLAV ŠOLTYS	ZODPOVĚDNÝ PROJEKTANT ING. MIROSLAV ŠOLTYS	ING. MIROSLAV ŠOLTYS AUTORIZOVANÝ TECHNIK PRO POZEMNÍ STAVBY ČKAIT 1201858
NÁZEV AKCE NOVOSTAVBA RODINNÉHO DOMU ČESKÁ VES		FORMÁT 6A4 DATUM 01/2025 OČEL POVOLENÍ STAVBY K.Ú. ČESKÁ VES MĚŘITKO 1:200
NÁZEV VÝKRESU: C.3 KOORDINAČNÍ SITUČNÍ VÝKRES		ČÍSLO VÝKRESU C.3

Tato situace byla ověřena odborem životního prostředí
a je přílohou jednotného environmentálního stanoviska
sp. značky: 2/2025/113 PE 7
ze dne 10. 4. 2025
podpis

Městský úřad Jeseník
Odbor životního prostředí