


Tato situace byla ověřena odborem životního prostředí a je přílohou jednotného environmentálního stanoviska
sp. značky: 216205/115641
ze dne 10. 8. 2025
podpis *[signature]*


Městský úřad Jeseník
Odbor životního prostředí

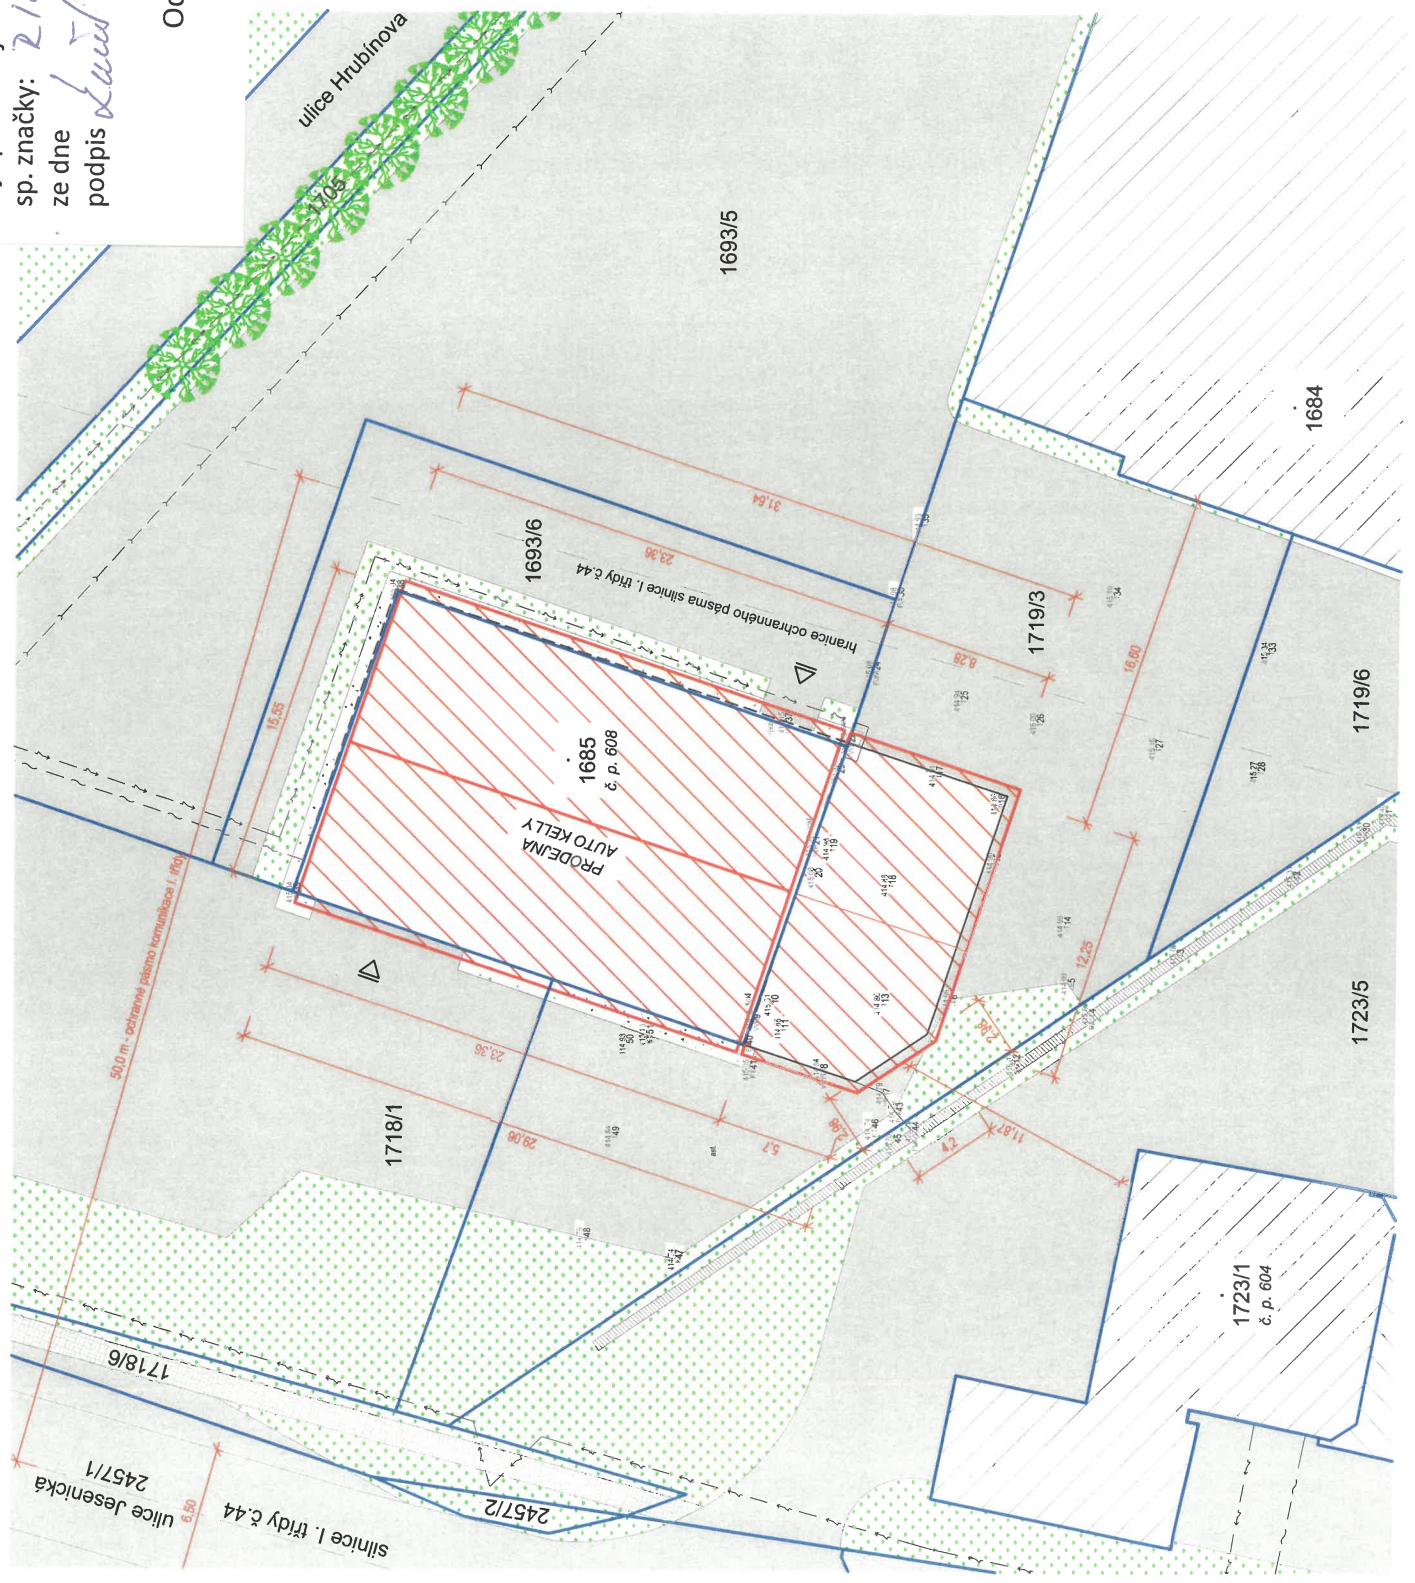

- STÁVAJÍCÍ ASPALTOVÉ PLOCHY**
- STÁVAJÍCÍ OBJEKT PROJEKTY NÁHRADNÍCH DÍLŮ**
- AUTO KELLY - JESENICKÁ 608, 790 81 ČESKÁ VES KN p. č. 1685 v k. ú. Česká Ves
- ZATRAVNĚNÉ PLOCHY V OKOLÍ ŘEŠENÉ LOKALITY**
- OPĚRNÁ STĚNA**
- VSTUPY DO OBJEKTU PROJEKTY AUTO KELLY**
- HRANICE PARCEL**
- TELEKOMUNIKAČNÍ SÍTĚ - CETIN a. s., - zaměřený průběh**
- metalického kabelu
- STÁVAJÍCÍ PODZEMNÍ VEDENÍ NN DO 1kV - přípojení**
- STÁVAJÍCÍ TRASA VODOVODNÍHO ŘÁDU**
- STÁVAJÍCÍ TRASA VEŘEJNÉ KANALIZACE**
- STÁVAJÍCÍ TRASA PLYNOVODU - STL - plynovod**
- STÁVAJÍCÍ PLETIVOVÉ OPLOČENÍ**

LEGENDA ZÁKLADNÍCH ÚDAJŮ:

ZASTAVĚNÁ PLOCHA OBJEKTU	: 487,90 m ²
PODLAHOVÁ PLOCHA OBJEKTU	: 438,70 m ²
OBESTAVĚNÝ PROSTOR OBJEKTU	: 2500 m ³
PODLAHOVÁ PLOCHA SKLADU HK	: 21,93 m ²
OBJEM VZDUCHU VE SKLADU HK	: 65,80 m ³
OBJEM HAVARIJNÍ JÍMKY SKLADU HK	: 2,19 m ³

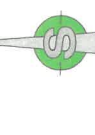

VYPRACOVAL:	ODPOVĚDNÝ PROJEKTANT:	Č. PARCE:
ING. VAIGLIR	ING. JANDA PAVEL	
NAZEV PROJEKTU:	DATUM:	
STAVEBNÍ ÚPRAVA OBJEKTU	02/2025	
JESENICKÁ č. p. 608, 790 81 Česká Ves	FORMÁT:	
- VESTAVBA SKLADU HOŘLAVIN -	2x44	
INVESTOR:	STUPEŇ:	
LKQ CZ s. r. o.	DSP	
Ocelářská 16, 190 00 PRAHA 9 - VYSOČANY	ČÁST	
Č. v. výkresu:	PROJEKTU:	
C. SITUACNÍ VÝKRES	C.	
KOORDINACNÍ SITUACNÍ VÝKRES	MĚŘÍTKO	
	1:250	
	Č. V.	
	03	