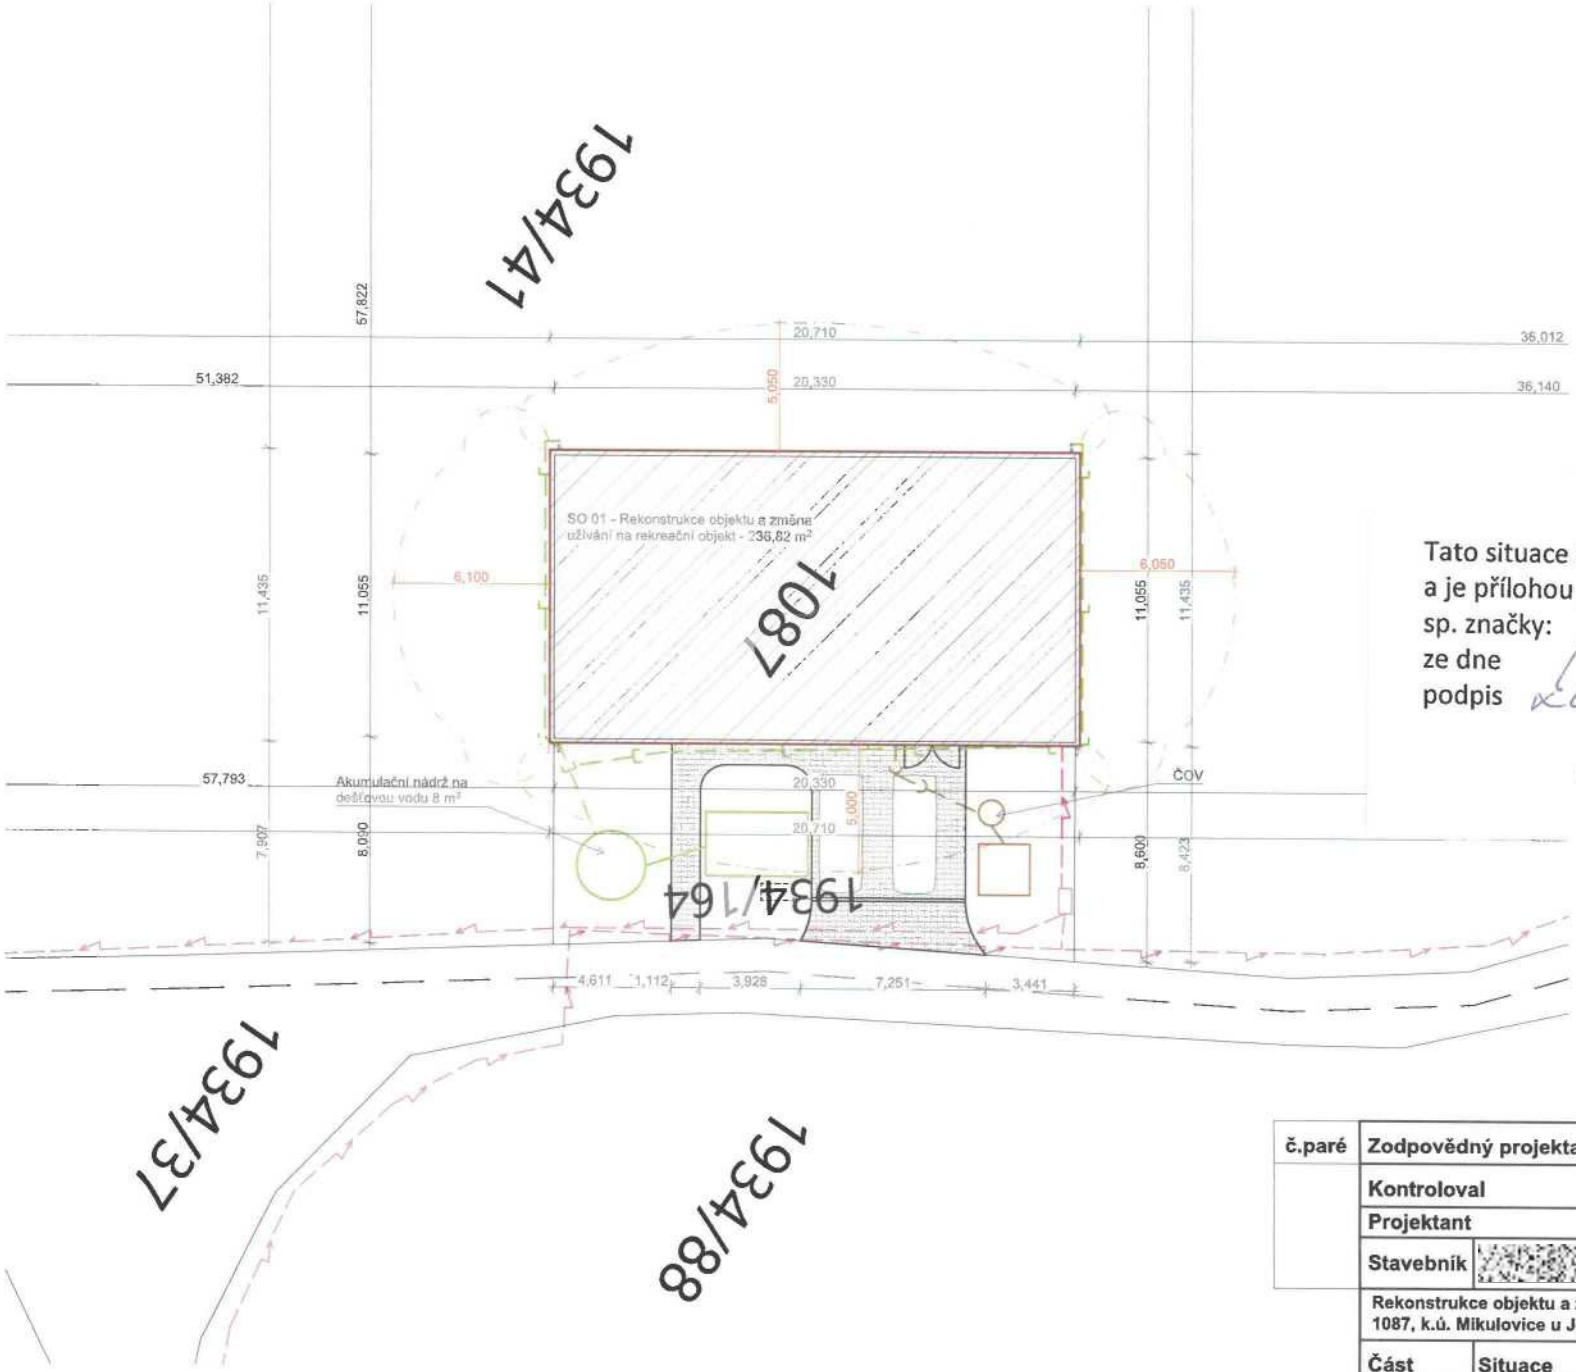

Legenda:

- Rekonstrukce a změna užívání objektu
- Stávající objekty
- Stávající vedení NN
- Nová domovní venkovní přípojka NN
- Nová splašková kanalizace
- Nová vodovodní přípojka
- Dešťová kanalizace
- Hranice parcel KN
- Požárně nebezpečný prostor

Tato situace byla ověřena odborem životního prostředí a je přílohou jednotného environmentálního stanoviska
sp. značky: R/4045/124256
ze dne 10. 7. 2024
podpis

Městský úřad Jeseník
Odbor životního prostředí

Digitálně podepsal Ing. Jakub Matulík
DN: c=CZ, 2.5.4.97=NTRCZ-45770741, o=Česká komora autorizovaných inženýrů a technických činných ve výstavbě, ou=Elektronicky ověřená autorizační razítka, serialNumber=F0701195, title=EPG
Datum: 2023.02.03 15:25:38 +01'00'

č.paré	Zodpovědný projektant	Ing. Jakub Matulík	Formát	A3
	Kontroloval	Ing. Ladislav Škůrek	Datum	06/2024
	Projektant	Ing. Jakub Kučera	Stupeň	DSP
	Stavebník			
	Rekonstrukce objektu a změna užívání na parc.č. st. 1087, k.ú. Mikulovice u Jeseníka		Měřítko	Číslo výkresu
	Část	Situace	1:200	C.3
	Koordinační situační výkres			

Tento stupeň dokumentace neslouží k realizaci stavby.