


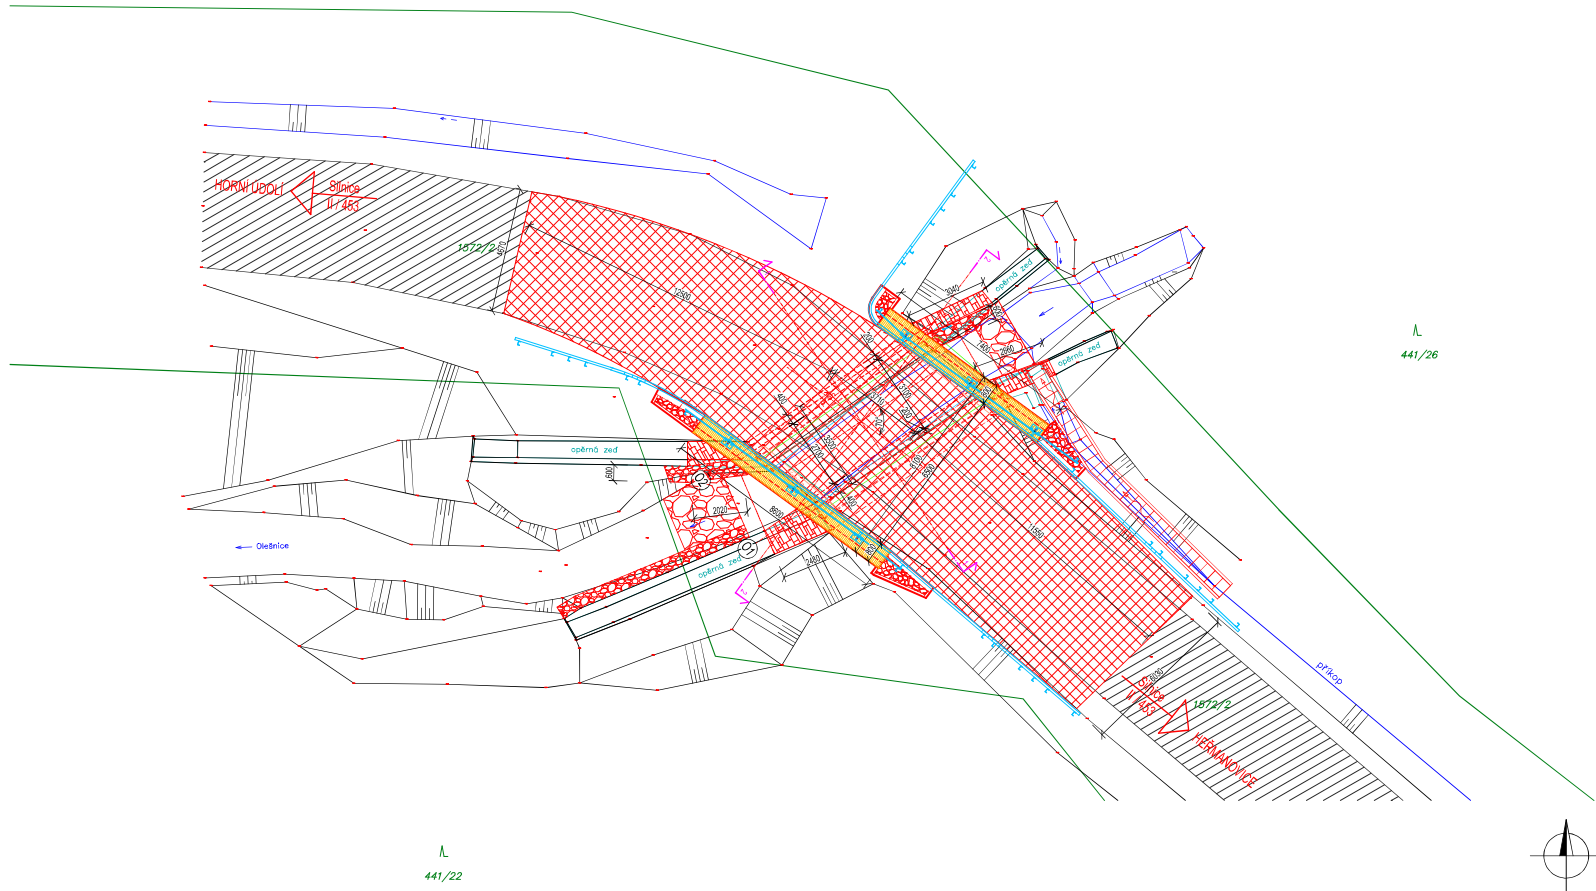

441/22

LEGENDA:

- PONECHÁVANÉ KONSTRUKCE
- STÁVAJÍCÍ SILNICE
- NOVÉ KONSTRUKCE
- SILNICE - ASFALTOVÉ PLOCHY
- ŘÍMSY MOSTU
- OPĚRNÉ ZDI
- HRANÝ SVAHU
- HRANICE POZEMKŮ

a			
b			
c			
č	text změny – odůvodnění	datum	podpis

Název stavby:	Číslo objektu
Most ev.č. 453-012 Horní Údolí	SO 201

Objednatel stavby:	Správa silnic Olomouckého kraje, p. o. se sídlem: Lipenská 753/120, 779 00 Olomouc IČ: 709 60 399	Rozřídka, datum, podpis:
--------------------	--	--------------------------

Souřadnicový systém: JTSK
Výškový systém: Bpvr
MOST ev.č. 453-012

 projecto. Projecto s.r.o. Na Pískách 362 250 90 Nové Jirny IČO 19642938 www.projecto.cz	Akce: Most ev.č. 453-012 Horní Údolí			
	Místo stavby: poz.parc.č. 1572/2 katastrální území Horní Údolí			
	Stupeň: DSP, DPS	Datum: 03/2025	Změna: -	
	Odpovědný projektant: Ing. David Mareček, Ph. D.			
	Hlavní inženýr projektu: Petr Coufal			
Č. zakázky: P24-008	Vypracoval: Radim Oliva			
	Část: C	Název části: Situační výkresy	Měřítko: 1:100	Č. přílohy: C.3
	Příloha: KOORDINAČNÍ SITUAČNÍ VÝKRES			