


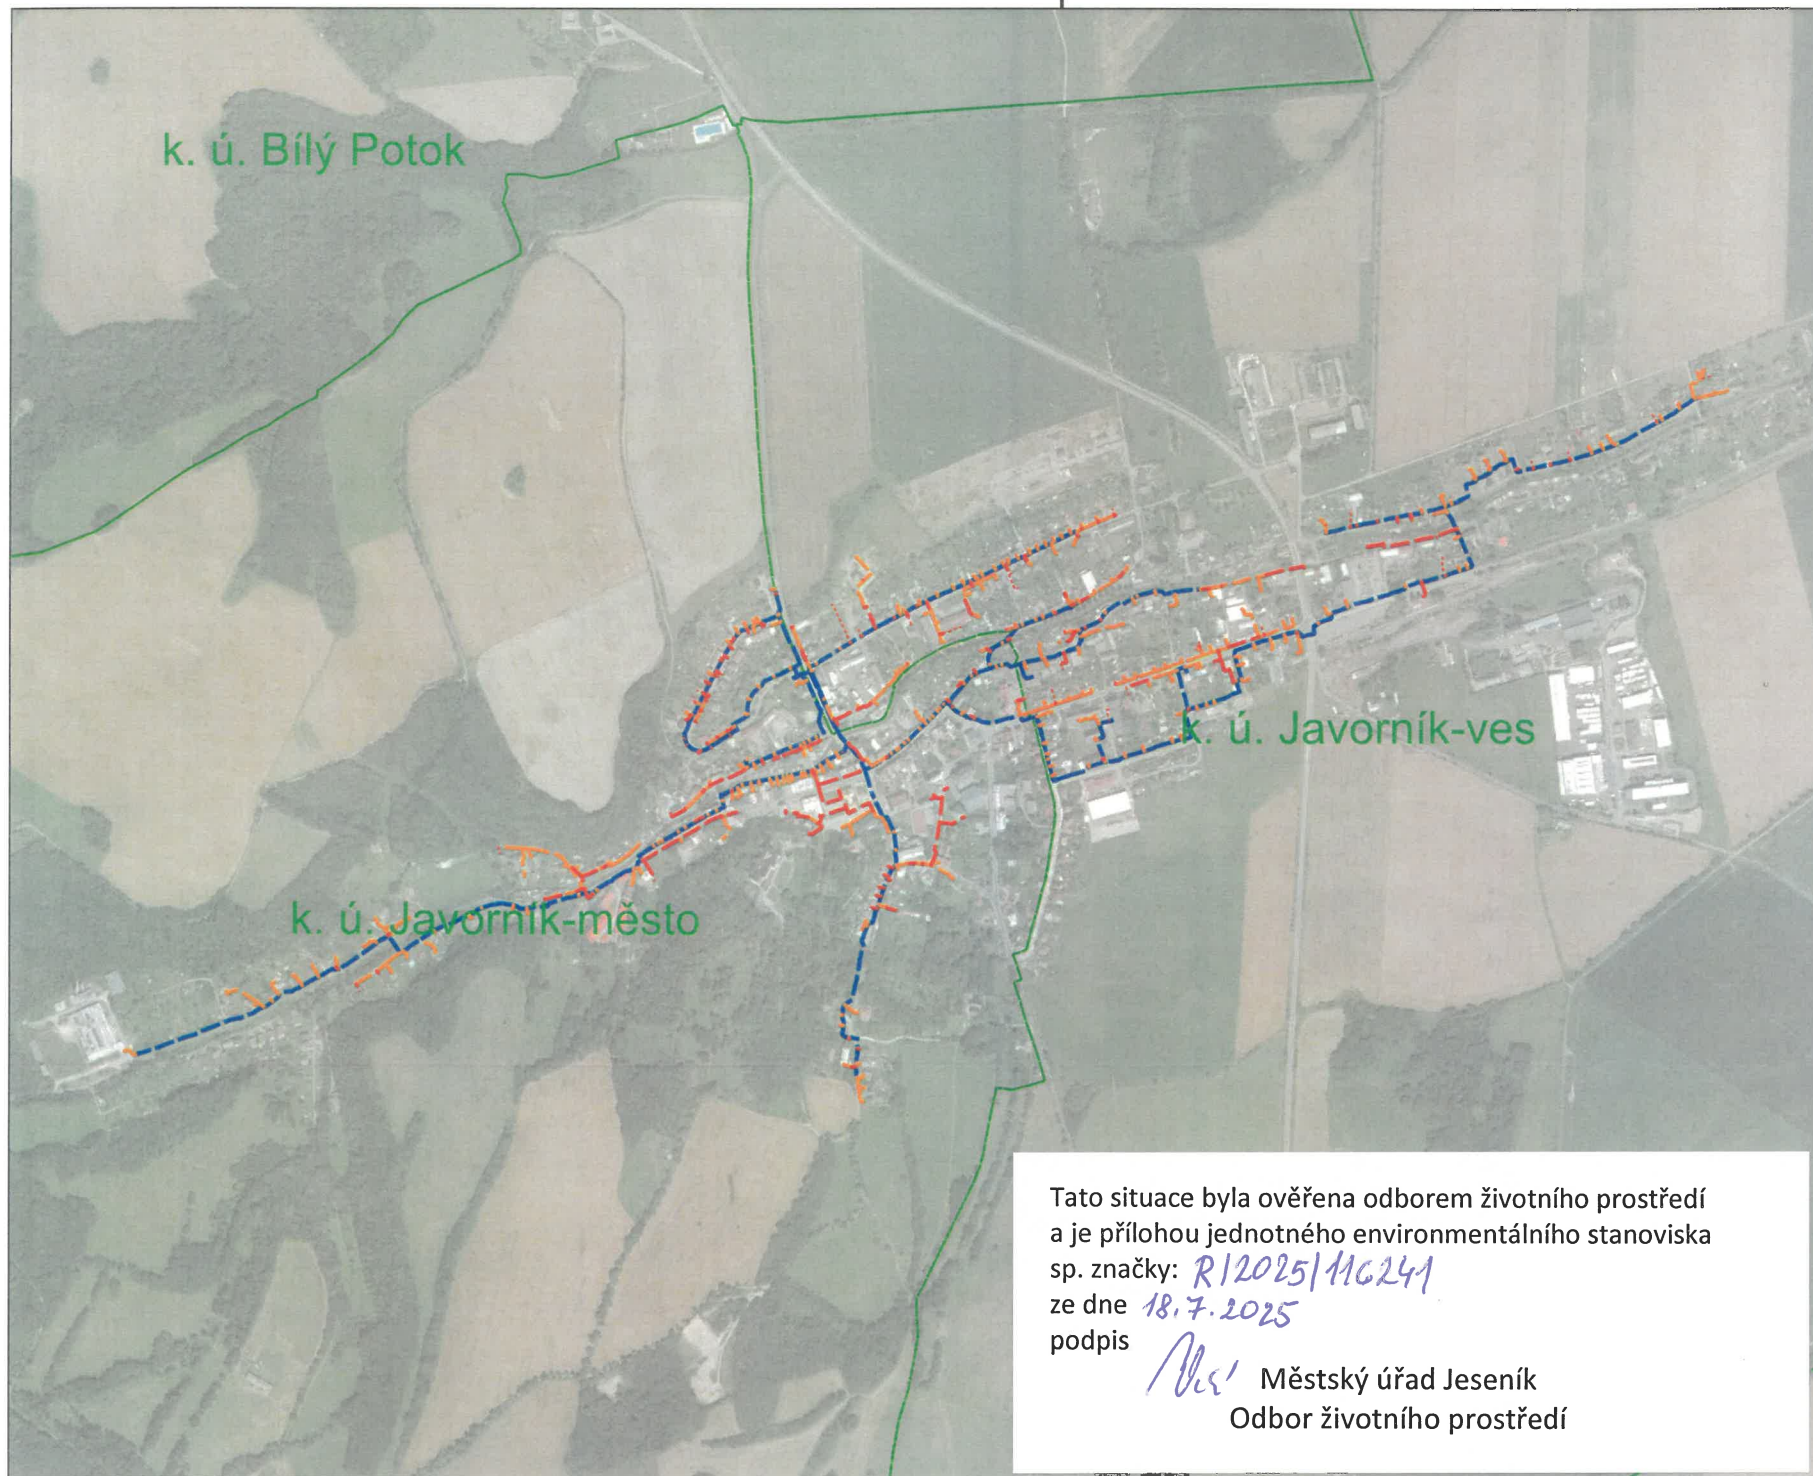

CETIN

- Nová trasa
- Nová přípojka do 100
- Výměna vedení DUR
- Stávající vedení

Název stavby:
FTTX_RD_UNIKJE002_Javorník_Jeseník_FLEXI

Investor:
CETIN a. s.
Českomoravská 2510/19
190 00 Praha 9 - Vysocany
IČ: 04084063

Zpracovatel:
PS DataProjekt
Palík & Sokol s. r. o.
17. listopadu 1230/8a
779 00 Olomouc
IČ: 09797106

Projektant: Karel Holotik, DiS.

Odpovědný projektant:
Ing. Vladimír Palík, DiS.
ČKAT: 1202397

0 60 120 m



Rozsah dokumentace: Povolení záměru

Soubor: Situační výkres

Katastrální území:

Obec:

2x A4
1:3000 08.05.2025 S-JTSK C.1.1

Tato situace byla ověřena odborem životního prostředí
a je přílohou jednotného environmentálního stanoviska

sp. značky: R/2025/116241

ze dne 18.7.2025

podpis

Městský úřad Jeseník
Odbor životního prostředí