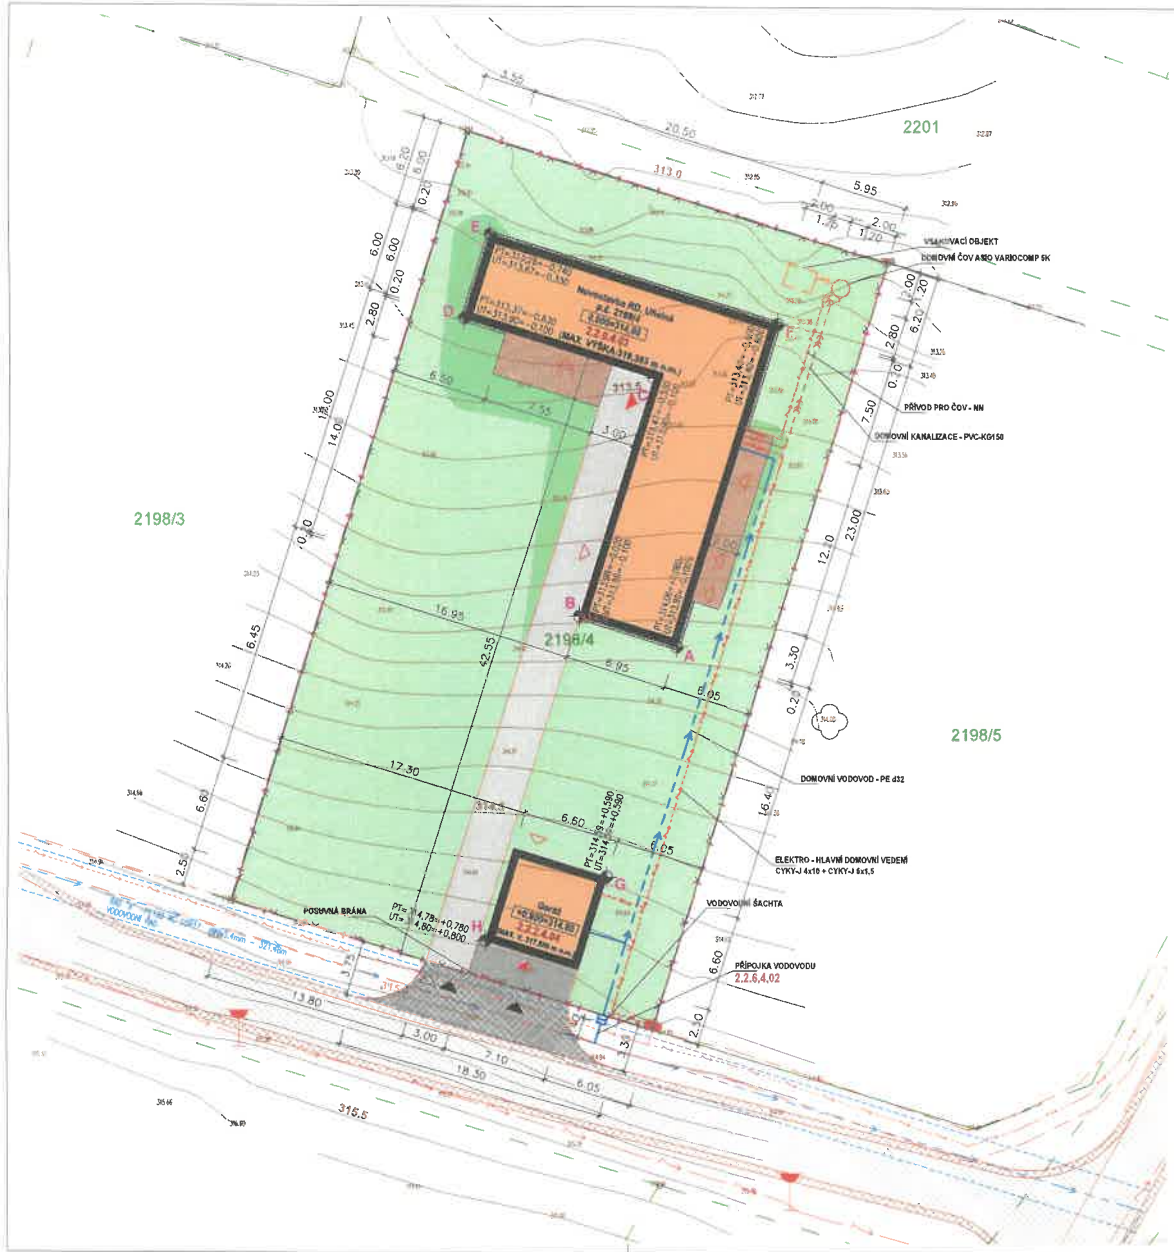

ČLENĚNÍ SOUBORU STAVEB

2.2.7.4.01 PŘÍPRAVA ÚZEMÍ
2.2.6.4.02 PŘÍPOJKA VODOVODU
2.2.0.4.03 OBJEKT RODINNÉHO DOMU
2.2.2.4.04 OBJEKT GARÁŽE
2.2.3.4.05 ZPEVNĚNÉ PLOCHY

LEGENDA STÁVAJÍCÍCH SÍTÍ

- EL. VEDENÍ – NN – PODZEMNÍ
- OCHRANNÉ PÁSMO EL. VEDENÍ – 1 M NA KAŽDOU STRANU
- EL. VEDENÍ – VEŘEJNÉ OSVĚTLENÍ – PODZEMNÍ
- VODOVOD
- OCHRANNÉ PÁSMO VODOVODU – 1,5 M NA KAŽDOU STRANU
- LAMPA VEŘEJNÉHO OSVĚTLENÍ

LEGENDA NOVÝCH SÍTÍ

- KANALIZACE – SPLAŠKOVÁ
- DOMOVNÍ VODOVOD/PŘÍPOJKA VODOVODU
- EL. VEDENÍ – NN

VYTYČOVACÍ BODY

(NA NÁROŽÍCH VČETNĚ TEPELNÉ IZOLACE)
(OSTATNÍ ROZMĚRY VYTYČOVAT PODLE KÓT V 1NP)

body

OZNAČENÍ	Position X	Position Y
A	-554687.8854	-1034502.1382
B	-554694.5233	-1034500.0787
C	-554689.4855	-1034483.8423
D	-554702.4269	-1034479.8269
E	-554700.6489	-1034474.0964
F	-554681.0697	-1034480.1713
G	-554692.6428	-1034517.8529
H	-554700.8795	-1034522.2434

LEGENDA POVRCHŮ

- ZATRAVNĚNÉ PLOCHY – STÁVAJÍCÍ
- ZATRAVNĚNÉ PLOCHY – NOVÉ
- ZPEVNĚNÉ PLOCHY – NOVÉ, PŘÍSTUPOVÁ KOMUNIKACE PRO PĚŠÍ
- ZPEVNĚNÉ PLOCHY – NOVÉ, PŘÍSTUPOVÉ KOMUNIKACE PRO AUTA
- ZPEVNĚNÉ PLOCHY – NOVÉ, DŘEVĚNÁ TERASA
- ZELEŇ STÁVAJÍCÍ
- ZPEVNĚNÉ PLOCHY – NOVÝ SJEZD NA POZEMEK – ŠTĚRKOVÝ POVRCH
- ZPEVNĚNÉ PLOCHY – PLÁNOVANÁ REKONSTRUKCE VOZOVKY KOMUNIKACE
- ZPEVNĚNÉ PLOCHY – ŠTĚRKOVÁ KRAJNICE KOMUNIKACE

LEGENDA ZNAČENÍ

- NOVÝ RD A GARÁŽ
- STÁVAJÍCÍ OKOLNÍ OBJEKTY
- HRANICE ŘEŠENÉHO ÚZEMÍ
- KATASTR – HRANICE POZEMKU
- XXX/X KATASTR – ČÍSLO POZEMKU
- VÝŠKOPIS – VRSTEVNICE
- XXX.XX VÝŠKOPIS – ZAMĚŘENÍ
- NOVÉ OPLOCENÍ
- VSTUP DO OBJEKTU – HLAVNÍ / PODRUŽNÝ
- VJEZD DO GARÁŽE
- VJEZD NA POZEMEK, VSTUP NA POZEMEK
- PŘÍPOJKOVÁ NEBO ROZP. SKŘÍŇ – STÁVAJÍCÍ
- VODOMĚRNÁ ŠACHTA – NOVÁ
- DOMOVNÍ ČOV ASIO VARIOCOMP 5K – NENÍ SOUČÁSTÍ POVOLENÍ
- VSAKOVACÍ OBJEKT – NENÍ SOUČÁSTÍ POVOLENÍ

Tato situace byla ověřena odborem životního prostředí
a je přílohou jednotného environmentálního stanoviska
sp. značky: R/2025/117608
ze dne 22. 7. 2025
podpis

Městský úřad Jeseník
Odbor životního prostředí

STÁVAJÍCÍ IS JSOU ZAKRESLENY POUZE ORIENTAČNĚ
PŘED STAVBOU JE NUTNO VEŠKERÉ SÍTĚ VYTÝČIT ABY NEDOŠLO K JEJICH POŠKOZENÍ

0,000 = 314,00 m.n.m. Bpv

KÓTOVÁNO V KOORDINAČNÍCH ROZMĚRECH BEZ POVRCHOVÝCH ÚPRAV

projektant	ING. ARCH. MAREK MAKYČA Hlinka 1842/5, 602 00 Brno IČO: 020 25 469 TEL: +420 603 759 527	hl.projektant	ING.ARCH. MAREK MAKYČA
		vypracoval	ING.ARCH. MAREK MAKYČA
		kontroloval	ING.ARCH. JAN BRZKOVSKÝ
investor	Ing. Monika Richterová a Ing. Robin Richter, Olšin 330, Jindřichův Hradec 37701		
stavba	**NOVOSTAVBA RD, UHELNÁ p.č. 2198/4** parc. č. 2198/4 k.ú. : Uhelná [772712]		
stupeň PD	**DOKUMENTACE PRO POVOLENÍ STAVBY** C - Situační výkresy	datum 04/2025	rozměr 2xA4
název	**KOORDINAČNÍ SITUAČNÍ VÝKRES**	měřítko 1:250	čís.výkresu C.03