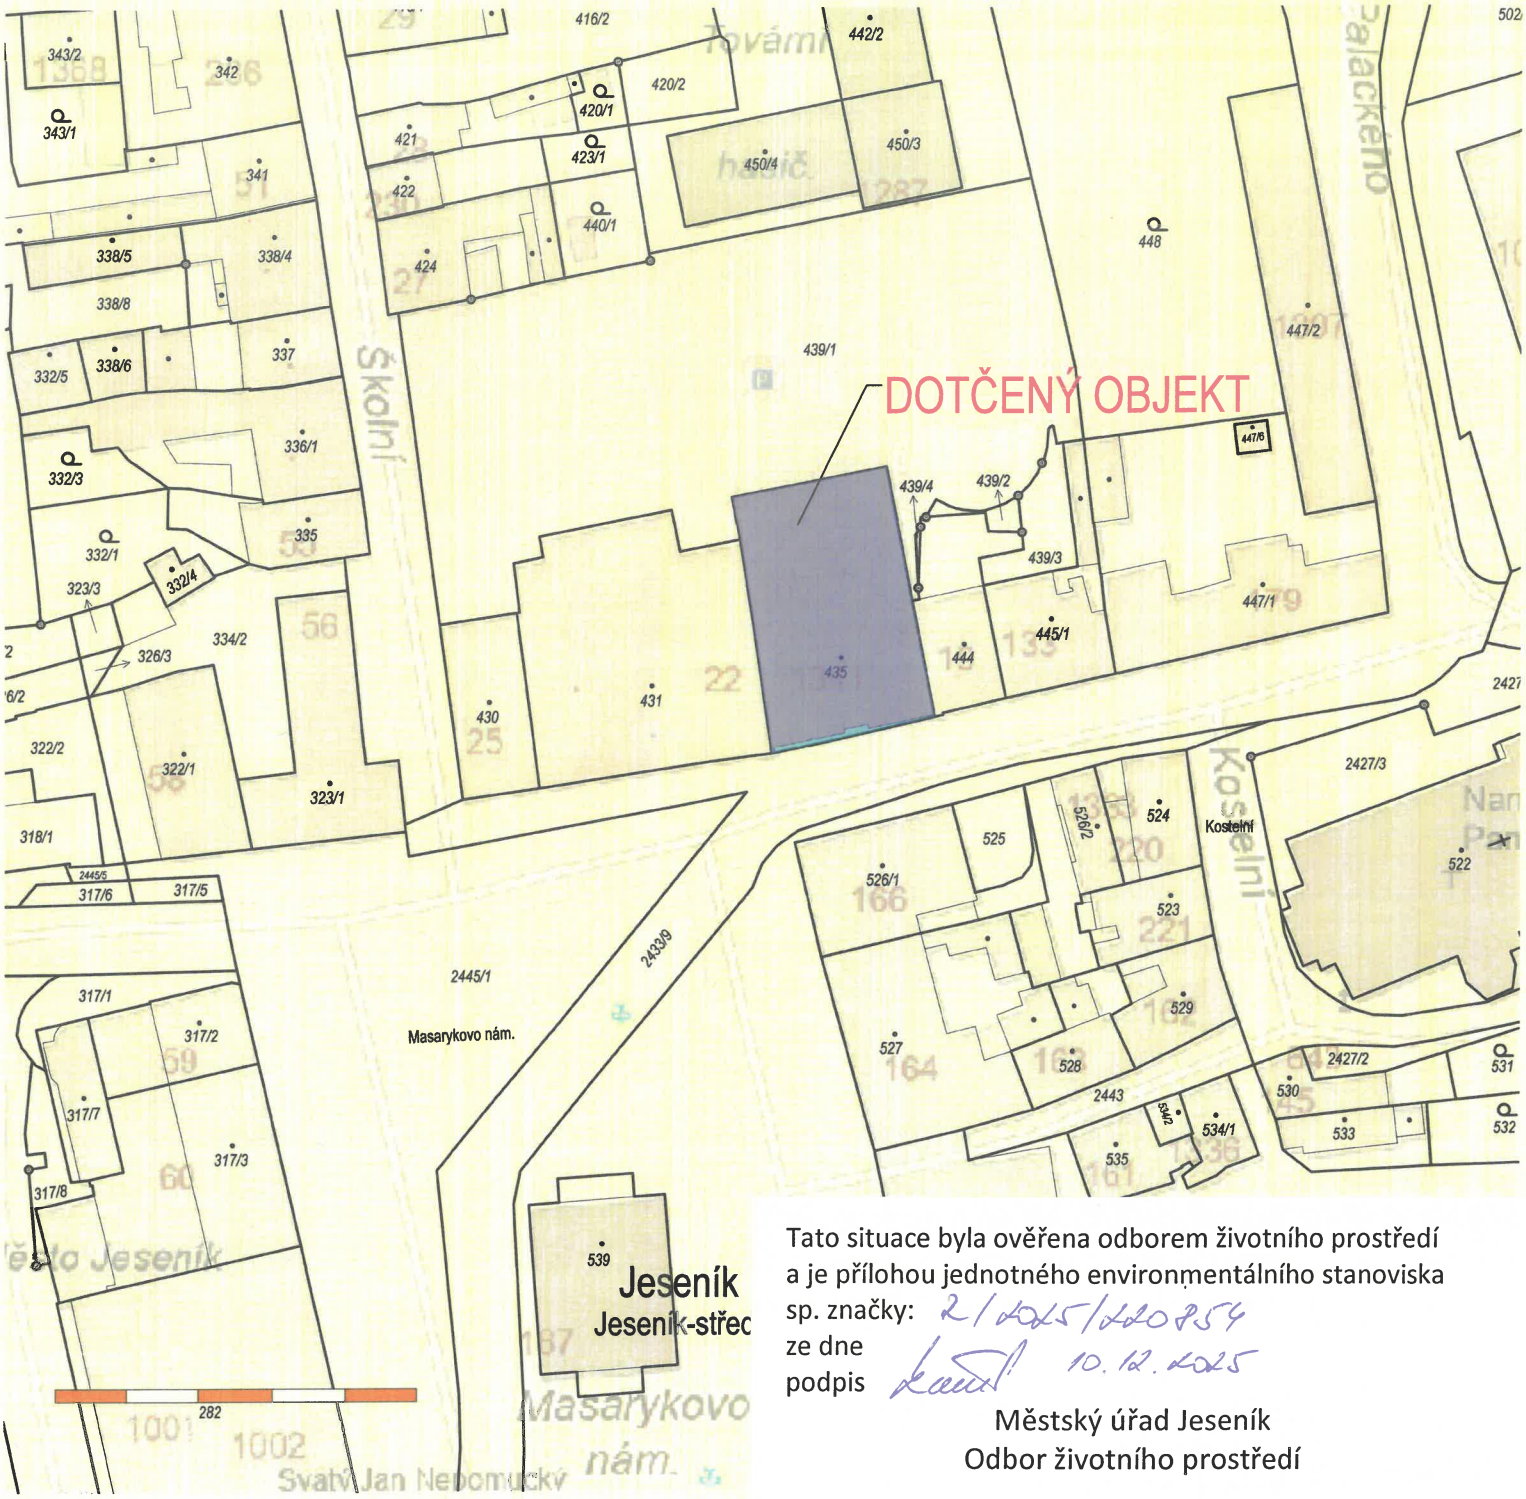

Tato situace byla ověřena odborem životního prostředí
a je přílohou jednotného environmentálního stanoviska
sp. značky: 2/2025/220854
ze dne 10. 12. 2025
podpis

Městský úřad Jeseník
Odbor životního prostředí

NÁZEV AKCE:	**MULTIFUNKČNÍ PODNIKATELSKÉ CENTRUM** **- stavební úpravy ordinace dermatologie**	**MAP building s.r.o.** IČ: 14385961, DIČ: CZ14385961 Karla Čapka 553/6, 790 01 Jeseník e-mail: info@mapbuilding.cz mobil: +420 773 123 332 (Ing. L.Pražák) mobil: +420 734 482 460 (Ing. B.Mlynář) www.mapbuilding.cz	
STUPEŇ PD:	POVOLENÍ STAVBY		
ČÁST DOKUMENTACE:	C. SITUAČNÍ VÝKRESY		
STAVEBNÍ OBJEKT:	-		
OBEC:	Jeseník [536385]	RAZÍTKO S PODPISEM:	ČÍSLO PARÉ:
KATASTRÁLNÍ ÚZEMÍ:	Jeseník [658723]		
PARCELNÍ ČÍSLO:	435		
STAVEBNÍK / INVESTOR:	Město Jeseník Masarykovo nám. 167/1, 790 01 Jeseník		
VYPRACOVAL:	Ing. Lukáš Pražák, Leona Malachtová		
ZODPOVĚDNÝ PROJEKTANT:			
OZNAČENÍ VÝKRESU:	**C.1.**	MĚŘÍTKO: **1:1000**	FORMÁT: 1 x A4
NÁZEV VÝKRESU:	**Katastrální situační výkres**	DATUM: 09/2025	REVIZE: R0