


Tato situace byla ověřena odborem životního prostředí a je přílohou jednotného environmentálního stanoviska sp. značky: 2/625/659413 ze dne 29. 12. 2025 podpis David 29. 12. 2025

Městský úřad Jeseník
Odbor životního prostředí

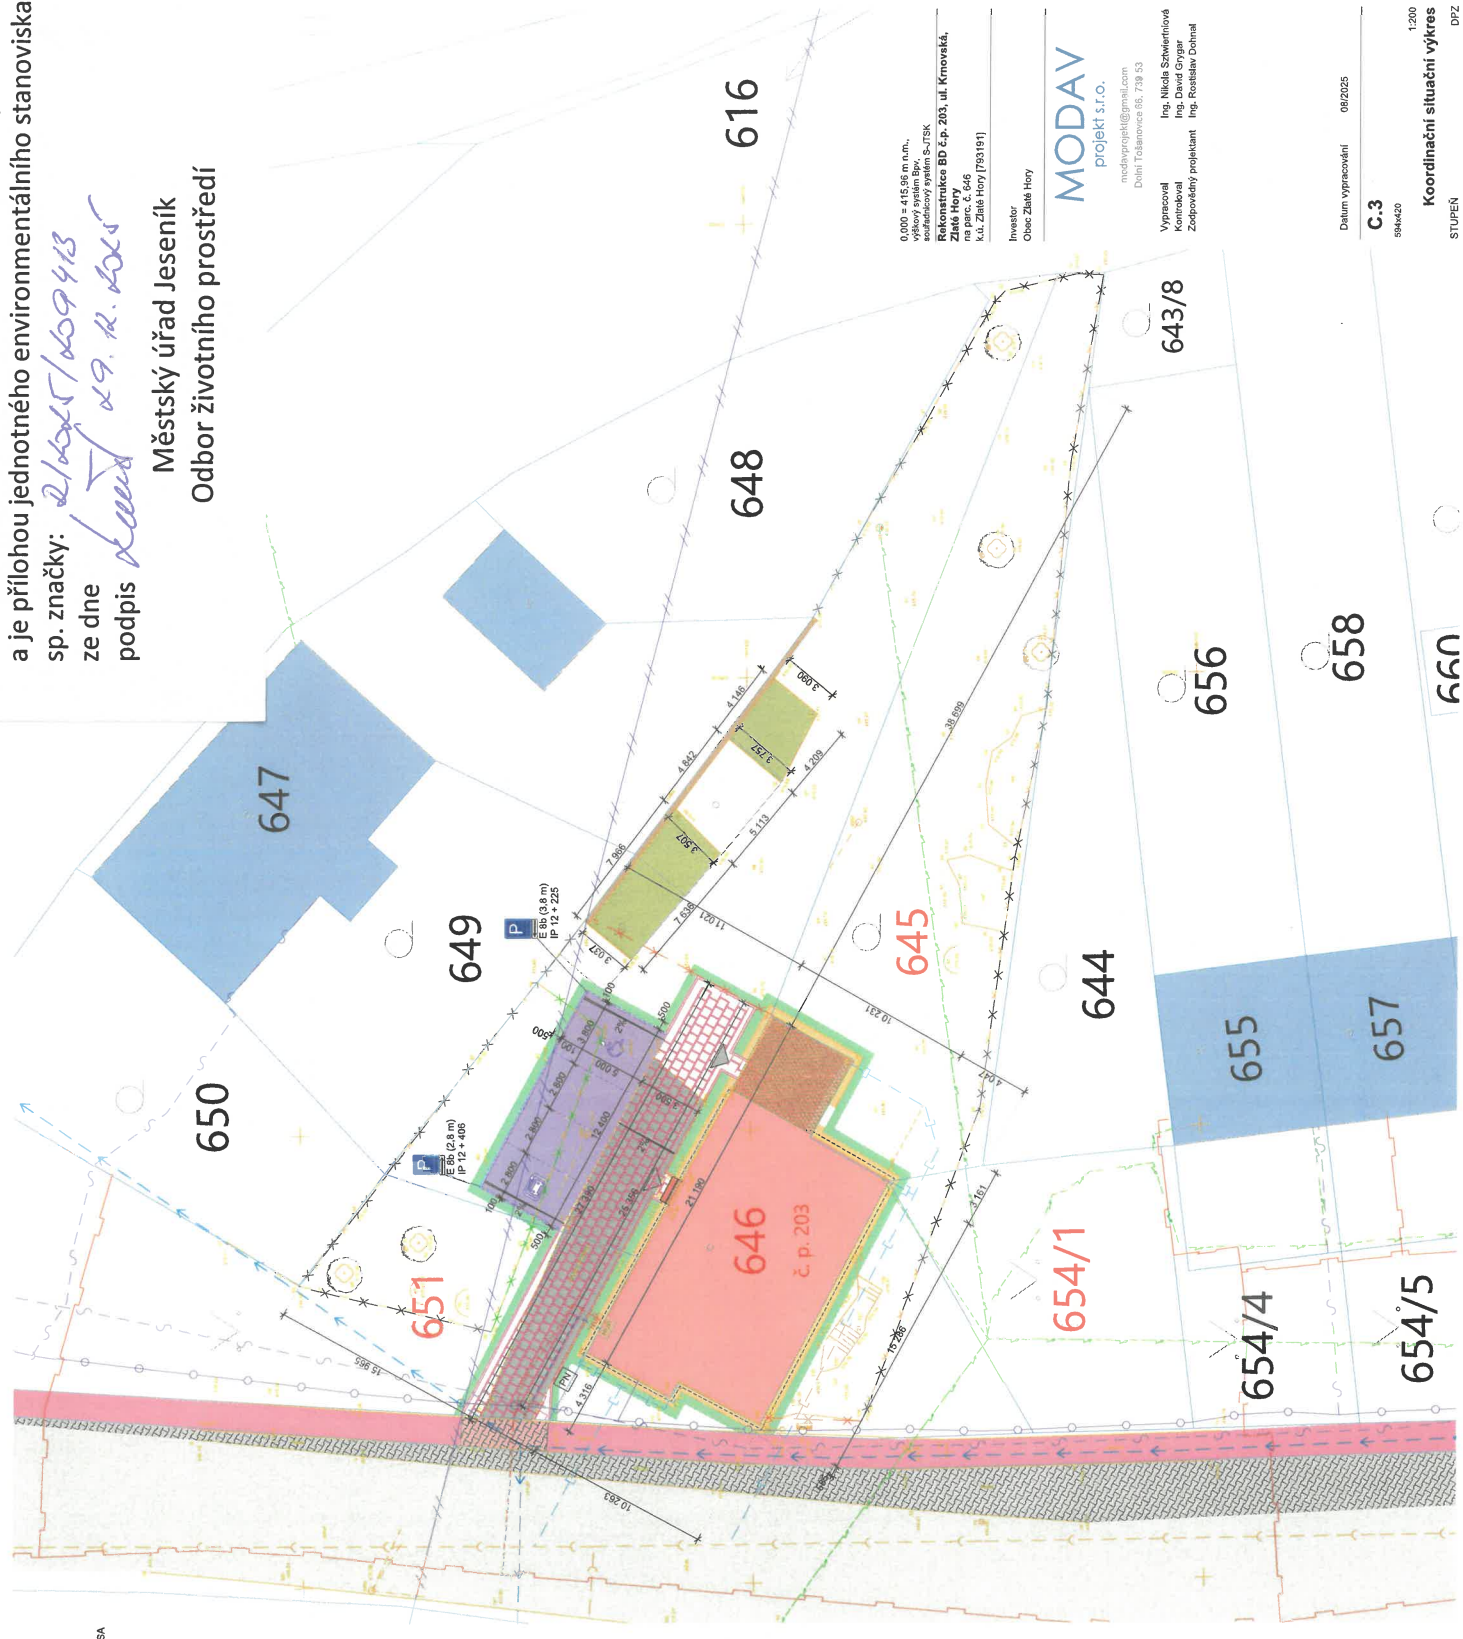

LEGENDA STÁVAJÍCÍCH INŽENÝRSKÝCH SÍTÍ

- VODOVODNÍ ŘÁD DN 100 OCEL (Služby města Zlaté Hory, a.s.)
- STÁVAJÍCÍ VODOVODNÍ PŘÍPOJKA K ŘEŠENÉMU OBJEKTU, DN 32
- KANALIZACE SPLAŠKOVÁ DN 250 KÁM (Služby města Zlaté Hory, a.s.)
- STÁVAJÍCÍ KANALIZAČNÍ PŘÍPOJKA K Ř. OBJEKTU - PŘEDPOKLÁDANÁ TRASA
- STÁVAJÍCÍ DOMOVNÍ DEŠŤOVÁ KANALIZACE - PŘEDPOKLÁDANÁ TRASA
- PLNOVODNÍ NTL (GASNET)
- STÁVAJÍCÍ PLYNOVODNÍ PŘÍPOJKA, DN 40
- PODZEMNÍ VEDENÍ NN DO 1 kV (ČEZ d)
- NADZEMNÍ VEDENÍ NN DO 1 kV (ČEZ d)
- STÁVAJÍCÍ ELEKTRO PŘÍPOJKA
- METALICKÝ KABEL (CETIN)
- OPTICKÝ KABEL (CETIN)
- NN SÍTĚ (CETIN)
- NADZEMNÍ SÍTĚ (CETIN)
- NEPROVOZOVANÉ SÍTĚ (CETIN)
- TRASA RADIOVÉHO SMĚROVÉHO SPOJE (Vodafone Czech Republic a.s.)

LEGENDA ZNAČEK

- HRANICE PARCEL DLE KATASTRU NEMOVITOSTÍ
- PLÁNOVANÉ ZATĚPLENÍ OBJEKTU
- GEODETICKÉ ZAMĚŘENÍ (VÝŠKOPIS A POLOHOPIS)
- STÁVAJÍCÍ OPLOČENÍ
- RUŠENÉ OPLOČENÍ
- NOVÉ OPLOČENÍ
- ČÍSLO PARCEL
- ČÍSLO DOTČENÝCH PARCEL
- HLAVNÍ UZÁVĚR PLYNU BETONOVÝ - BOURANÝ
- HLAVNÍ UZÁVĚR PLYNU PLECHOVÝ - NOVÝ
- VSTUP DO OBJEKTU
- SÍZEDNÍ NA POZEMEK
- DEŠŤOVÝ SVOD STÁVAJÍCÍ / NOVÝ
- STÁVAJÍCÍ STROMY
- NOVÉ DOPRAVNÍ ZNAČENÍ VYKRAZENÉHO PARKOVACÍHO STÁNÍ
- MÍSTO PRO UMÍSTĚNÍ POPELNICOVÉ NADOBY

LEGENDA POVRCHŮ

- ŘEŠENÝ OBJEKT - BD Kromská 203, Zlaté Hory
- ŘEŠENÝ OBJEKT - PRADELNA - BUDE ZDEMOLOVÁNO
- ŘEŠENÝ OBJEKT - KOLOVNA - NOVÉ VYSTAVĚNO
- STÁVAJÍCÍ STUPENĚ K OBJEKTU
- SOUSEDNÍ OBJEKTY
- STÁVAJÍCÍ VEŘEJNÁ DOPRAVNÍ KOMUNIKACE - ASPALT
- STÁVAJÍCÍ VEŘEJNÁ DOPRAVNÍ KOMUNIKACE - BETONOVÁ DLAŽBA
- STÁVAJÍCÍ ZPEVNĚNÉ PLOCHY - ŠTERK
- STÁVAJÍCÍ VEŘEJNÉ CHODNÍKOVÉ TĚLEŠO - BETONOVÁ DLAŽBA (v majetku města Zlaté Hory)
- STÁVAJÍCÍ SÍZEDNÍ - BETONOVÁ DLAŽBA
- STÁVAJÍCÍ ZIDKA
- SOUSEDNÍ OBJEKTY - ODSTRAŇOVÁNO
- NOVÉ PARKOVACÍ STÁNÍ - ZATRAVŇOVACÍ DLAŽBA 2020
- NOVÉ ZPEVNĚNÉ PLOCHY - ZATRAVŇOVACÍ DLAŽBA 2020
- NOVÝ OKAPOVÝ CHODNÍK - KÁČEK
- TERÉNNÍ PRÁCE - PO PROVEDENÍ STAVEBNÍCH PRACÍ

POZNÁMKA

- PRŮBĚH INŽENÝRSKÝCH SÍTÍ JE POUZE ORIENTAČNÍ, PŘED ZAHÁJENÍM STAVBY
- PŘI SOUŠEDNÍ A KRÍŽENÍ S JINÝMI INŽENÝRSKÝMI SÍTĚMI BUDOU SPÍNĚNY
- POŽADAVKY NORMY ČSN 73 8005.

0,000 = 415,96 m a.m.,
Rekonstrukce BD č.p. 203, ul. Kromská,
Zlaté Hory
na parc. č. 646
k.ú. Zlaté Hory [793191]
Investor
Obec Zlaté Hory
MODAV
projekt s.r.o.
modavprojekt@gmail.com
Dolní Těšarovice 65, 738 53
Výpracoval
Ing. Nikola Švarfnerová
Kontroloval
Ing. David Grygar
Zodpovědný projektant
Ing. Rostislav Dohnal
Datum vypracování
08/2025
C:3
994420
Koordinační situační výkres
1:200
STUPĚŇ
DPZ