


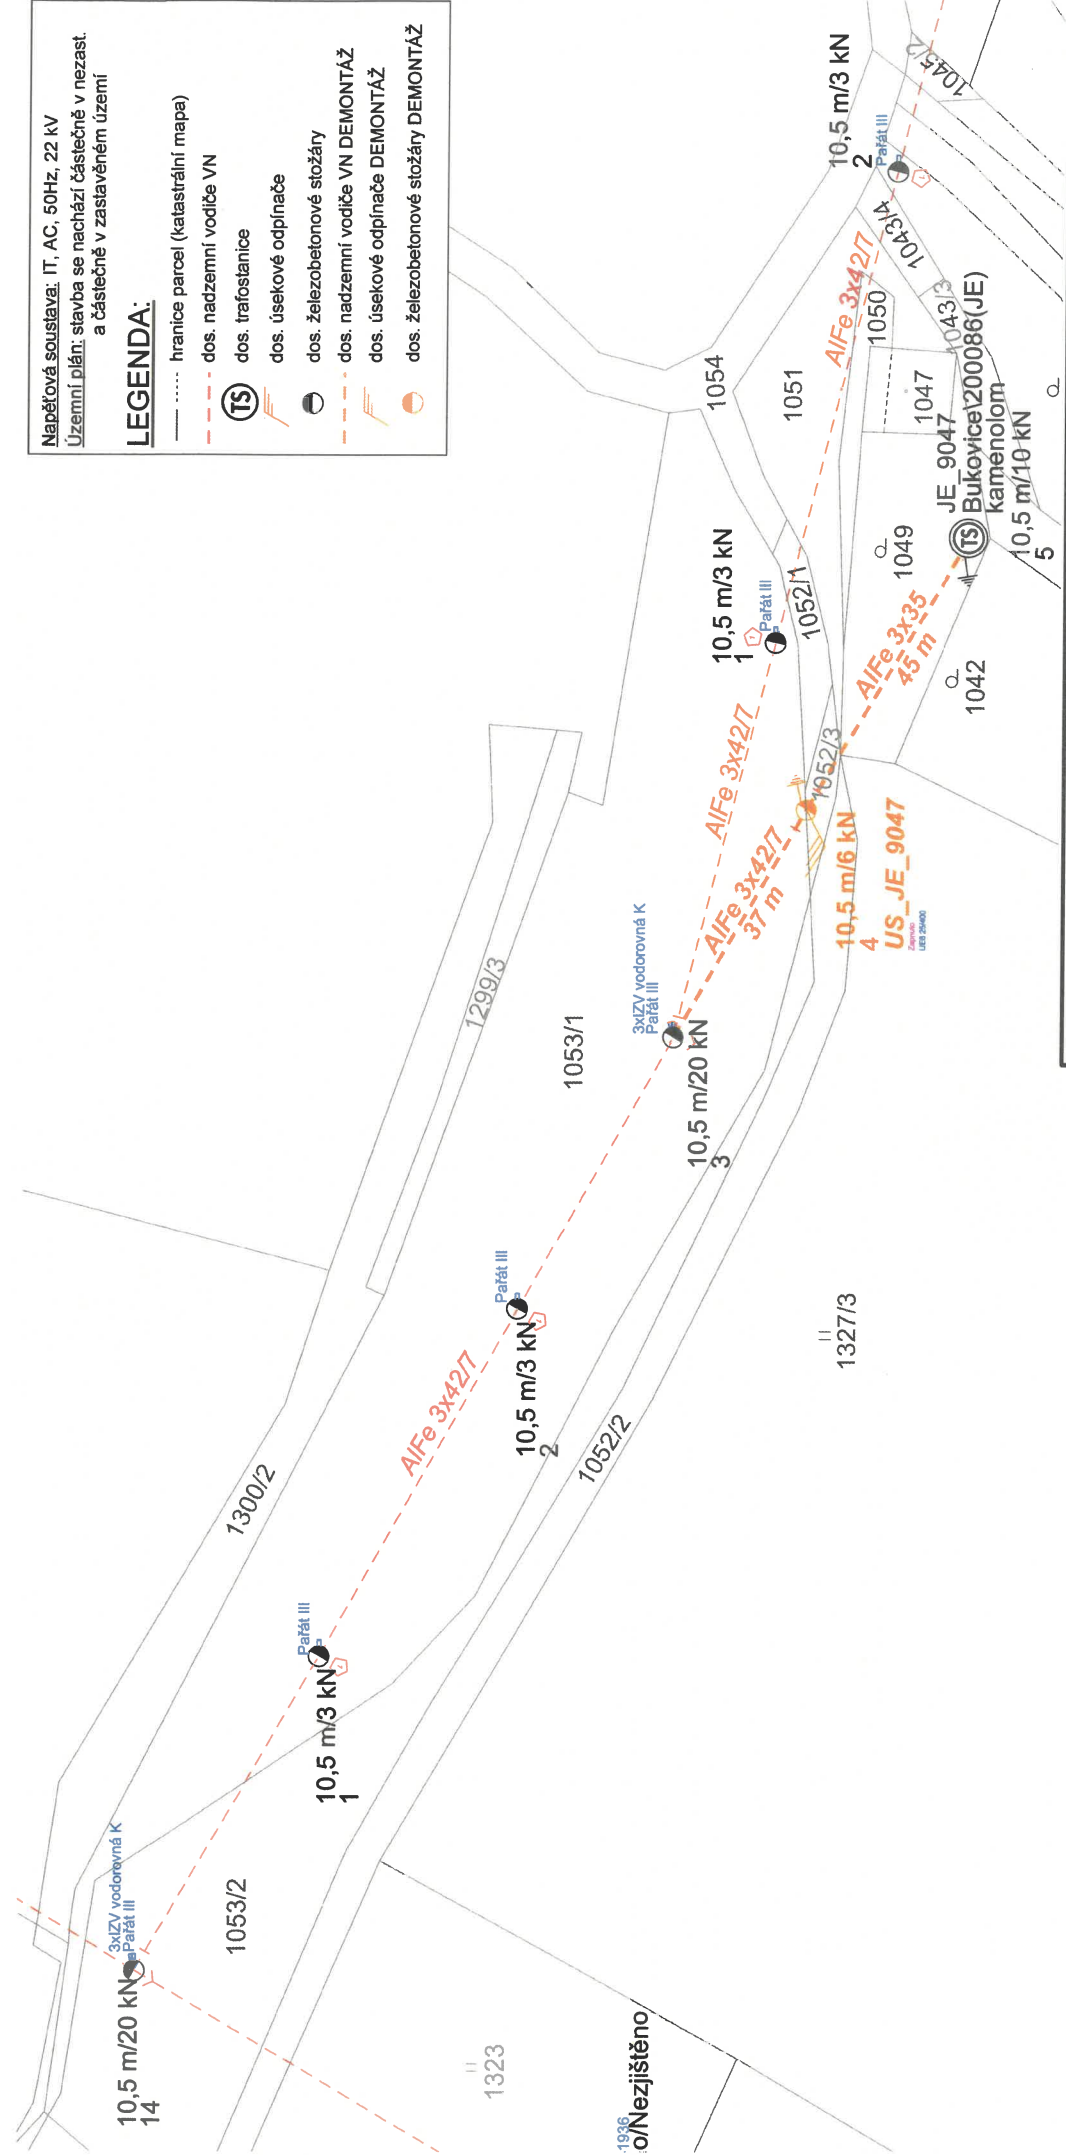

LEGENDA:

- hranice parcel (katastrální mapa)
- - - - - dos. nadzemní vodiče VN
- ⊙ dos. trafostanice
- ⊙ dos. úsekové odpínače
- ⊙ dos. železobetonové stožáry
- - - - - dos. nadzemní vodiče VN DEMONTÁŽ
- ⊙ dos. úsekové odpínače DEMONTÁŽ
- ⊙ dos. železobetonové stožáry DEMONTÁŽ

Zodpovědný projektant: Marian Kořenek		Paré č.:	
Vypracoval: Petr Muzikant	EMONTAS, s.r.o. Jiráskova 1273/7A 779 00 Olomouc tel.: 583412780		
Spolupracoval:			
Místo stavby, k.ú.: Bukovice u Jesenika [658880]			
Stavební úřad: MěÚ Jeseník			
Stavebník: ČEZ Distribuce a. s., Teplická 874/8, PSČ 405 02, Děčín 4, IČ: 24729035			
Stavba: EW-12-8000138		Zakázka č.: 2510	
Jeseník - příp. TS_JE_9047, dem. VNv		Datum: prosinec 2025	
		Stupeň PD: DPS	
		Formát: A4	
Název výkresu: Koordinální situační výkres		Měřítka: 1 : 1000	Číslo výkresu: C.3

Tato situace byla ověřena odborem životního prostředí
a je přílohou jednotného environmentálního stanoviska
sp. značky: 212025/237096
ze dne 12.1.2026
podpis *[Signature]*
Městský úřad Jeseník
Odbor životního prostředí