


Tato situace byla ověřena odborem životního prostředí
a je přílohou jednotného environmentálního stanoviska
sp. značky: 2/225/241141
ze dne 1. 1. 2026
podpis

Městský úřad Jeseník
Odbor životního prostředí

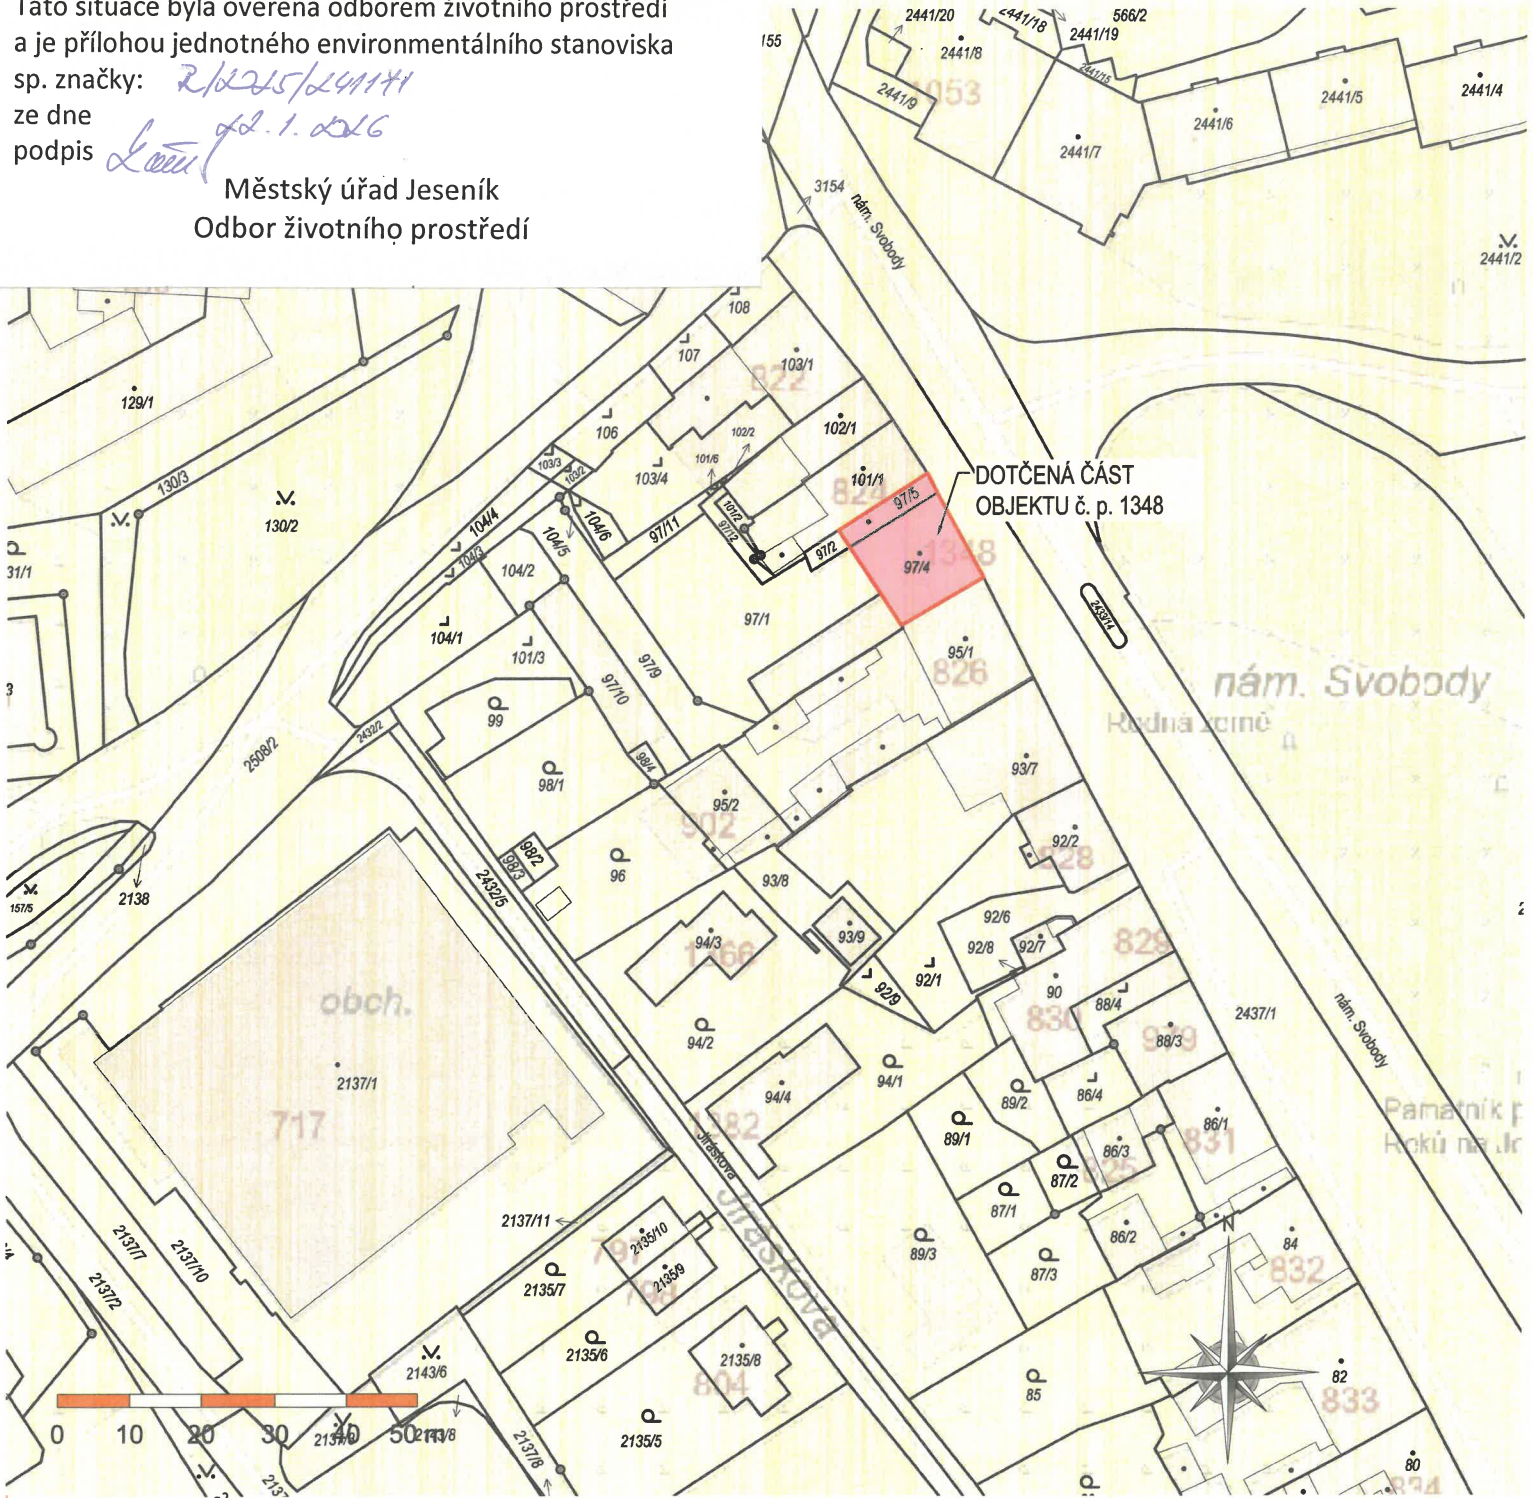

NÁZEV AKCE:	STAVEBNÍ ÚPRAVY OBJEKTU č. p. 1348 v Jeseníku	 MAP building s.r.o.  IČ: 14385961, DIČ: CZ14385961 Karla Čapka 553/6, 790 01 Jeseník e-mail: info@mapbuilding.cz mobil: +420 773 123 332 (Ing. L.Pražák) mobil: +420 734 482 460 (Ing. B.Mlynář) www.mapbuilding.cz			
STUPEŇ PD:	POVOLENÍ STAVBY	RAŽÍTKO S PODPÍSEM: ČÍSLO PARÉ:			
ČÁST DOKUMENTACE:	C. Situační výkresy				
STAVEBNÍ OBJEKT:	-				
OBEC:	Jeseník [536385]				
KATASTRÁLNÍ ÚZEMÍ:	Jeseník [658723]				
PARCELNÍ ČÍSLO:	751/6 a 751/12				
STAVEBNÍK / INVESTOR:	Albert Michler Distillery Int., IČ: 02673142 třída Kpt.Jaroše 1922/3, 602 00 Brno				
VYPRACOVAL:	Ing. Lukáš Pražák, Ing. Bronislav Mlynář, Leona Malachtová				
ZODPOVĚDNÝ PROJEKTANT:	-				
OZNAČENÍ VÝKRESU:	C.2.	MĚŘÍTKO:	1:1000	FORMÁT:	1 x A4
NÁZEV VÝKRESU:	Katastrální situační výkres	DATUM:	10/2025	REVIZE:	R0