


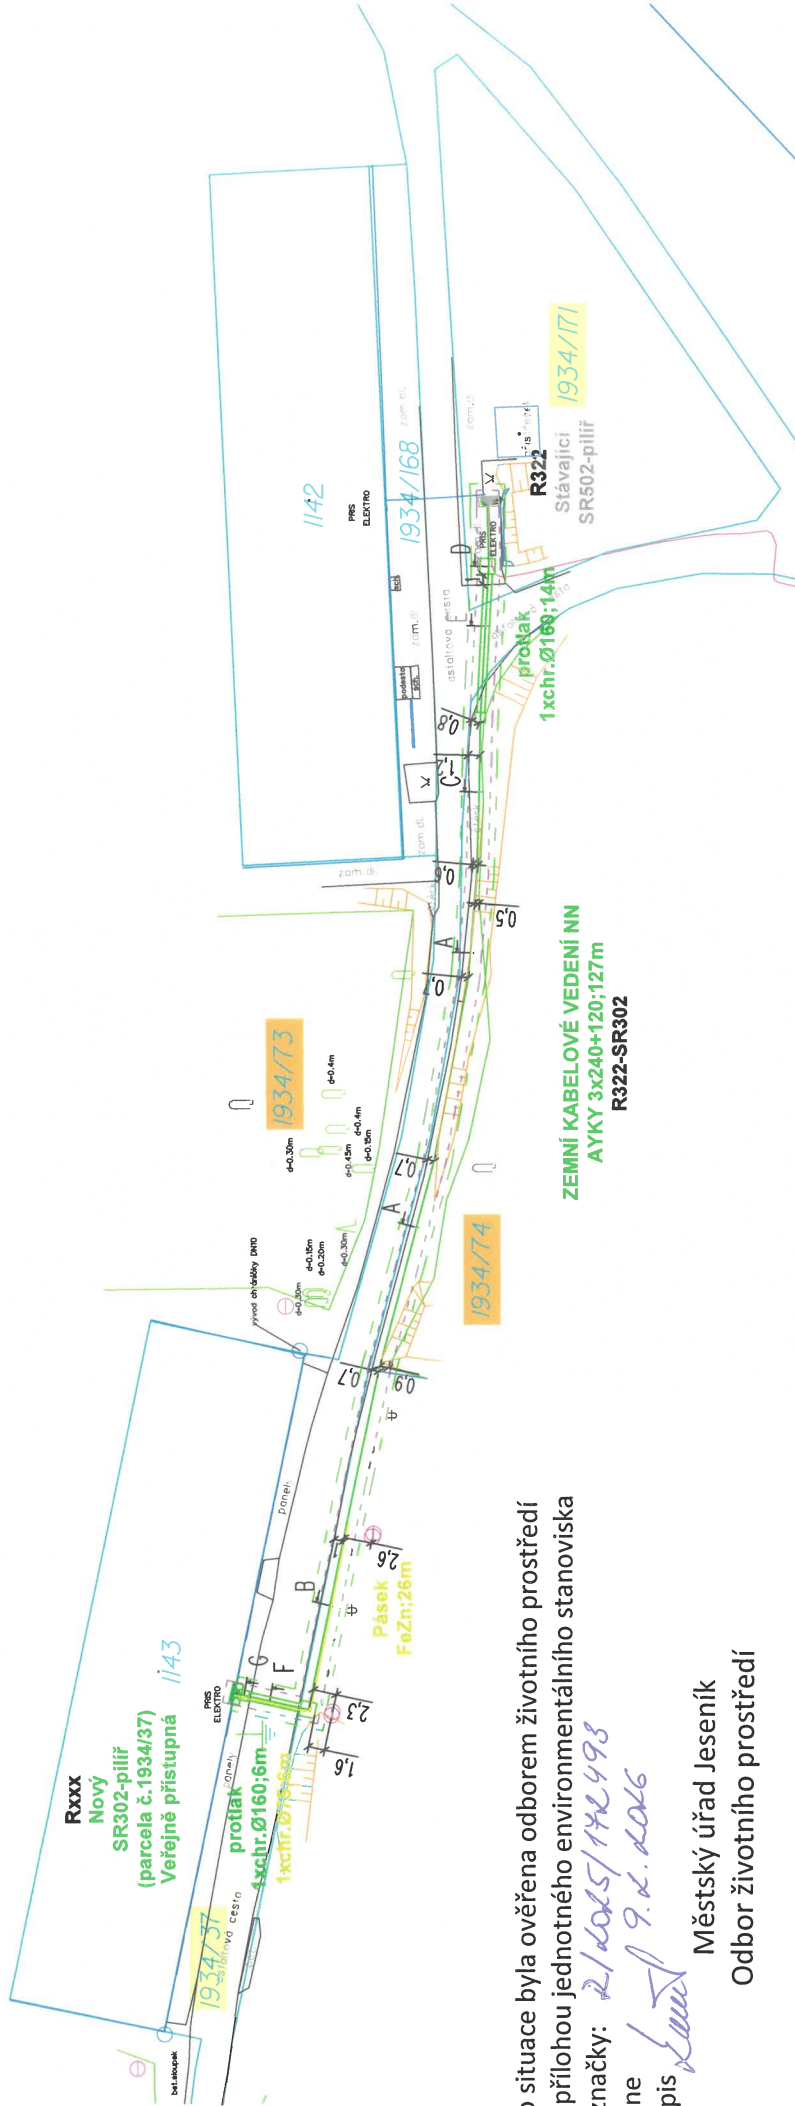

Tato situace byla ověřena odborem životního prostředí
a je přílohou jednotného environmentálního stanoviska
sp. značky: *21.02.2015/142493*
ze dne *9.2.2016*
podpis *[Signature]*

Městský úřad Jeseník
Odbor životního prostředí

LEGENDA



hranice parcel KN
parcelní číslo KN – dotčena stavbou
parcelní číslo KN – lesní pozemek
hranice k.ú.
navrhované ochranné pásmo
dočasný zbor
kabelová trasa NN
prostup pod komunikací, ochrana
uzemnění
razvodná síť
uzemnění

LEGENDA STÁVAJÍCÍCH SÍTÍ

vedení elektro NN podzemní – ČEZ
vedení elektro VN nadzemní – ČEZ

POZNÁMKA

VÝŠKOVÝ SYSTÉM: Bolt p.v.; SOUŘADNICOVÝ SYSTÉM: S-JTSK
KATASTRÁLNÍ ÚZEMÍ: Mikulovice u Jeseníka (okres Jeseník), [694410]

STÁVAJÍCÍ SÍTĚ JSOU ZAKRESLENY DLE POSKYTNUTÝCH PODKLADŮ, PŘED ZAPOČÍTÁNÍM PRÁCI JE NUTNÉ JE VYTÝČIT
PŘI ZHOTOVÁNÍ MUSÍ BÝT RESPEKTOVÁNY VŠECHNY PODMÍNKY DOTČENÝCH SPRÁVCŮ, VLASTNÍKŮ A ORGÁNŮ.

NAPĚŤOVÁ SOUSTAVA: 3+PEN, AC, 50Hz, 0,4/0,23kV/TN-C
OCHRANA DLE ČSN 33 2000-4-41 ed.3: AUTOMATICKÝM ODPOJENÍM OD ZDROJE
OCHRANA DLE PNE 33 0000-1 ed.7: POLOHOU, IZOLACI, KRYTÍM, ZEMNĚNÍM

Zpracovatel PD:	Vedoucí projektu:	Ing. Pavel Havlena
ELEKTRO PROJEKCE s.r.o.	Zodpovědný projektant:	Ing. Pavel Havlena
1. máje 670/128, Ostrava - Vítkovice, 703 00	Vypracoval:	Ing. Dominik Voigt
Stavebník, investor: ČEZ Distribuce, a. s., Teplická 874/8, 405 02 Dačín, IČO: 24729035	Stupeň:	DP2
Název stavby:	Formát:	A3
Mikulovice - kasárna, p. 1143, nové NNK	Měřítko:	1:500
	Datum:	06/2025
	Změna:	00
	Číslo zakázky:	25.049.02
Název výkresu:	Číslo výkresu:	C.3

