


Tato situace byla ověřena odborem životního prostředí a je přílohou jednotného environmentálního stanoviska sp. značky: 2/14026/30624 ze dne 3. 8. 2024 podpis *[Podpis]*

Městský úřad Jeseník
Odbor životního prostředí

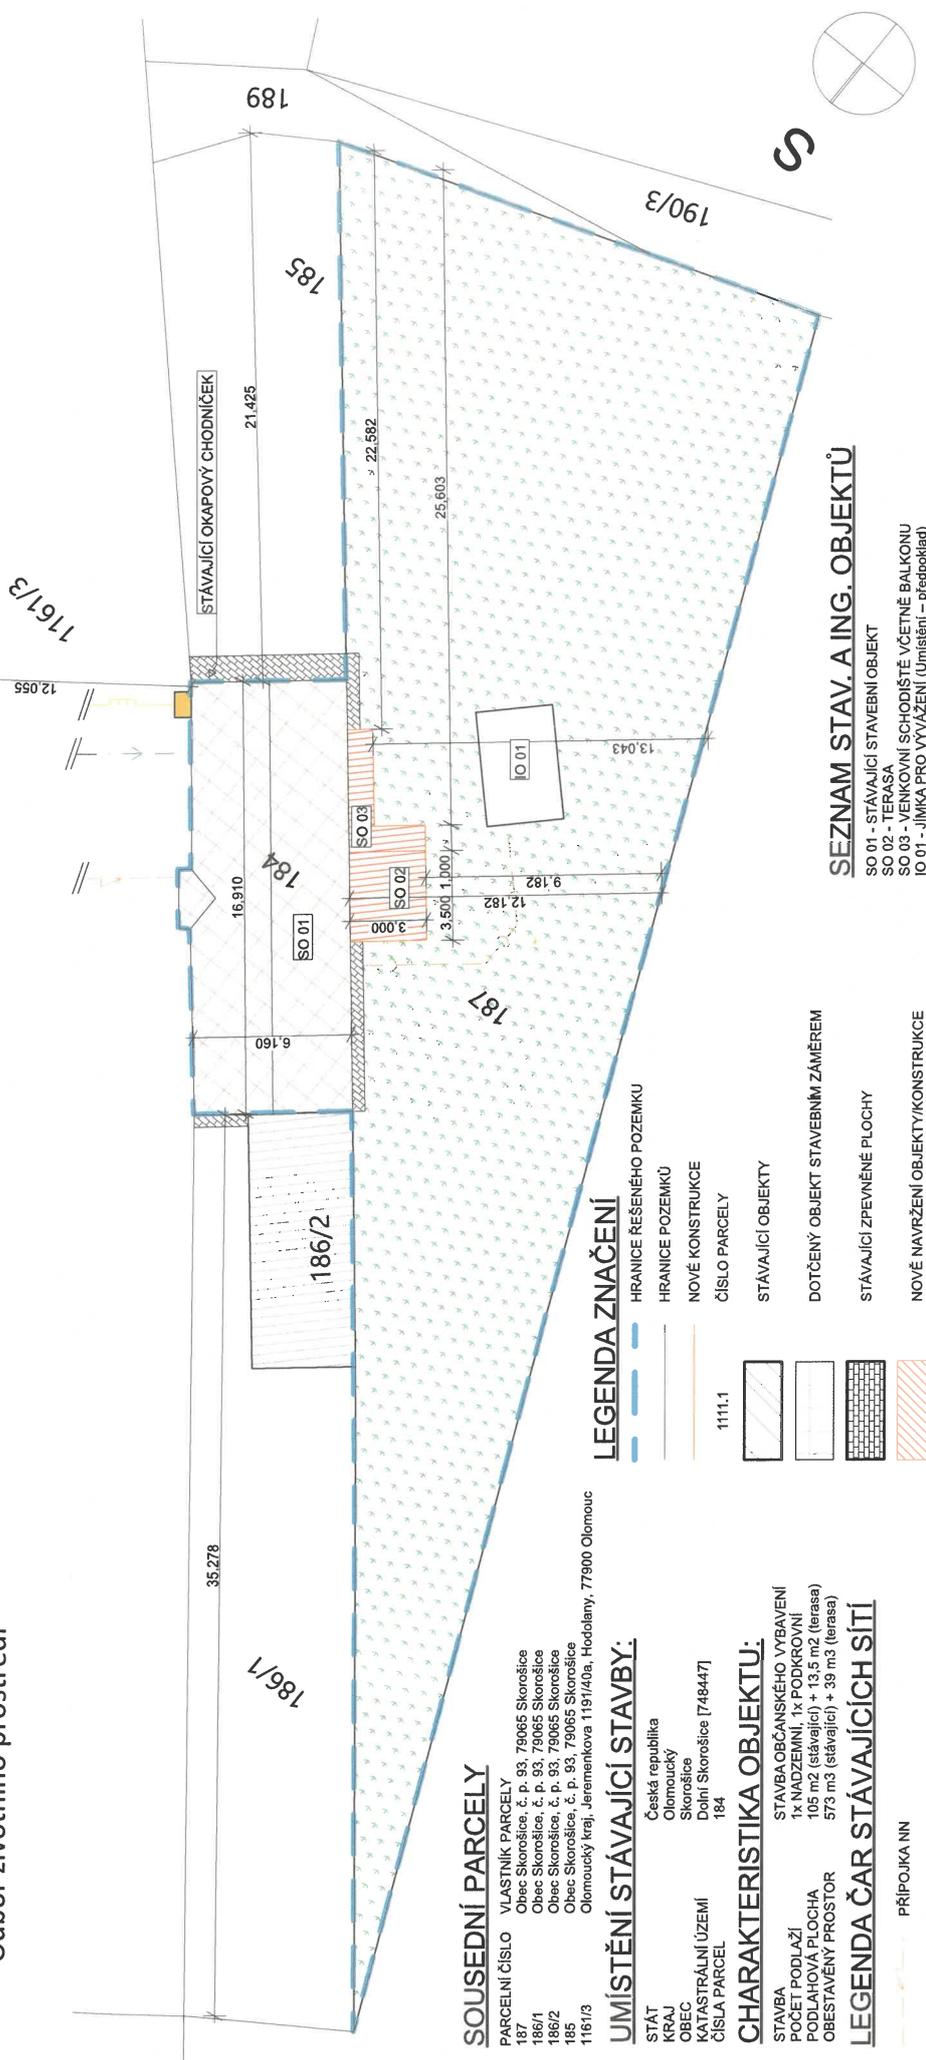

SOUSEDNÍ PARCELE

PARCELNÍ ČÍSLO VLASTNÍK PARCELE
187 Obec Skorošice, č. p. 93, 79065 Skorošice
186/1 Obec Skorošice, č. p. 93, 79065 Skorošice
186/2 Obec Skorošice, č. p. 93, 79065 Skorošice
188 Obec Skorošice, č. p. 93, 79065 Skorošice
191/3 Olomoucký kraj, Jeremenkova 1191/40a, Hodolany, 77900 Olomouc

UMÍSTĚNÍ STÁVAJÍCÍ STAVBY:

STÁT Česká republika
KRAJ Olomoucký
OBEČ Skorošice
KATASTRÁLNÍ ÚZEMÍ Dolní Skorošice [748447]
ČÍSLO PARCELE 184

CHARAKTERISTIKA OBJEKTU:

STAVBA STAVBA OBČANSKÉHO VYBAVENÍ
POČET PODLAŽÍ 1x NADZEMNÍ, 1x PODKROVNÍ
PODLAHOVÁ PLOCHA 105 m² (stávající) + 13,5 m² (terasa)
OBESTAVĚNÝ PROSTOR 573 m³ (stávající) + 39 m³ (terasa)

LEGENDA ČAR STÁVAJÍCÍCH SÍTÍ

- PŘÍPOJKA NN
- SPLAŠKOVÁ KANALIZACE
- VODOVODNÍ PŘÍPOJKA
- STŘEDOTLAKÝ PLYNOVOD
- (Umístění sítí – předpoklad)

POZNÁMKY

PD JE ZPRACOVÁNA V ROZSAHU PRO STAVEBNÍ POVOLENÍ, TATO DOKUMENTACE NENAHRADZUJE DOKUMENTACI REALIZAČNÍ, DÍLENSKOU VÝROBNÍ ANI MONTÁŽNÍ O VŠEKÝCH ZMĚNÁCH BĚHEM VÝSTAVBY JE NUTNO INFORMOVAT PROJEKTANTA
ROZMĚRY A MNOŽSTVÍ JEDNOTLIVÝCH PRVKŮ NUTNO OVĚRIT PŘED ZABUDOVÁNÍM NA STAVBĚ
VŠEKERÉ NOVÉ BUDOVANÉ KONSTRUKCE MUSÍ BÝT ZHOTOVĚNY DLE STÁVAJÍCÍCH TECHNICKÝCH NOREM
VÝBĚR BAREV A KONEČNÝCH POUVRCHOVÝCH ÚPRAV PROVEDE INVESTITOR
U NOVÉ BUDOVANÝCH NOSNÝCH KONSTRUKCÍ (PRŮVLAKY, STROPNÍ DESKY, ...) JE NUTNO STATICKÉ POSOUZENÍ A NAVRŽENÍ ODPOVÍDAJÍCÍCH MATERIÁLŮ
VÝPIS PŘEKLADŮ, PRŮVLAKŮ A VÝPLNÍ OTVORŮ JE SOUČÁSTÍ DOKUMENTACE JAKO SAMOSTATNÁ PŘÍLOHA
(*PD = PROJEKTOVÁ DOKUMENTACE)

SEZNAM STAV. A ING. OBJEKTŮ

- SO 01 - STÁVAJÍCÍ STAVEBNÍ OBJEKT
- SO 02 - TERASA
- SO 03 - VENKOVNÍ SCHODIŠTĚ VČETNĚ BALKONU
- IO 01 - JÍMKY PRO VYVÁŽENÍ (Umístění – předpoklad)

Zodpovědný projektant	Ing. Pavel Janda	Patřé:
Vypracoval	Ing. Ondřej Kadlec	
Datum:	05.02.2026	
	Stupeň	DSP
Investor:	Obec Skorošice, Skorošice 93, 790 66, Skorošice	Měřítiko:
Místo stavby:	p.č. 184, k.ú. Dolní Skorošice [748447]	Formát:
Akce:	Rekonstrukce bytové jednotky Skorošice	Číslo výkresu:
	č.p. 156	C.3
Výkres:	Koordinační situační výkres	