


Tato situace byla ověřena odborem životního prostředí a je přílohou jednotného environmentálního stanoviska sp. značky: *R/KO26/KSP60* ze dne *10.3.2026* podpis *Kučera*

Městský úřad Jeseník
Odbor životního prostředí

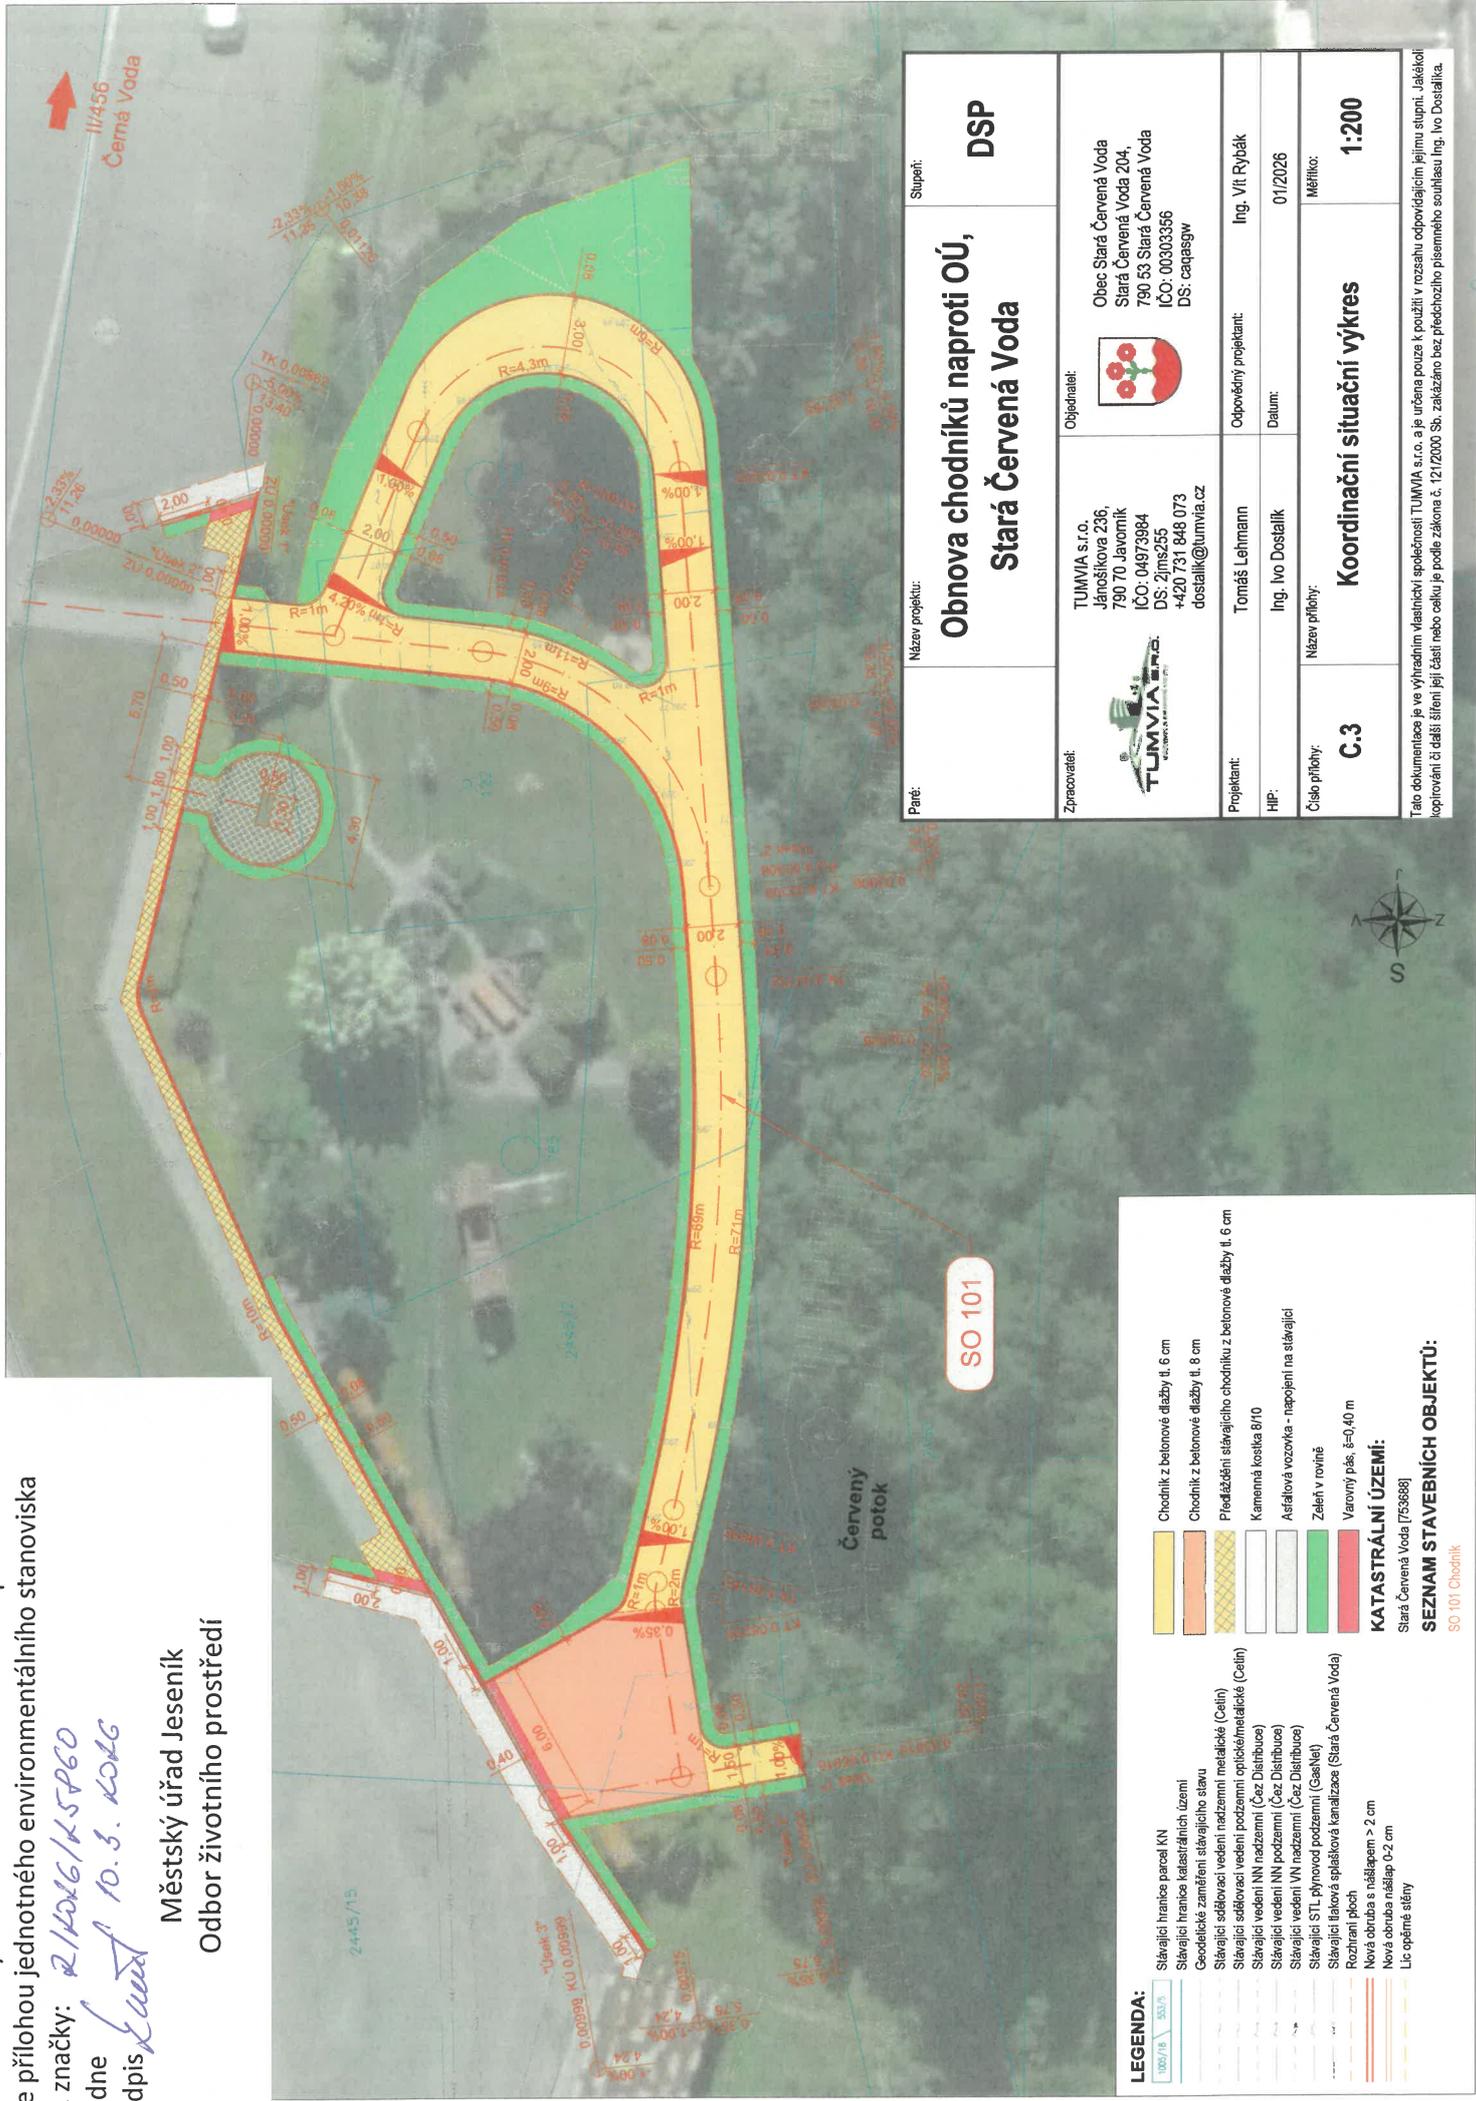

Název projektu: Obnova chodníků naproti OÚ, Stará Červená Voda		Stupeň: DSP	
Zpracovatel: TUMVIA s.r.o. Jánošíkova 236, 790 70 Javorník IČO: 04973984 DS: 2jms255 +420 731 848 073 dostalik@tumvia.cz	Objednatel: Obec Stará Červená Voda Stará Červená Voda 204, 790 63 Stará Červená Voda IČO: 00303356 DS: caqasgw	Projektant: Tomáš Lehmann	Odpovědný projektant: Ing. Vít Rybák
HIP:	Ing. Ivo Dostálek	Datum:	01/2026
Číslo přílohy: C.3	Název přílohy: Koordinační situační výkres	Měřítko:	1:200

Tato dokumentace je ve výhradním vlastnictví společnosti TUMVIA s.r.o. a je určena pouze k použití v rozsahu odpovědnosti jejímu stupni. Jakékoli kopírování či další šíření její částí nebo celku je podle zákona č. 121/2000 Sb. zakázáno bez předchozího písemného souhlasu Ing. Ivo Dostálka.

LEGENDA:

Stávající hranice parcel KN	Chodník z betonové dlažby tl. 6 cm
Stávající hranice katastrálních území	Chodník z betonové dlažby tl. 8 cm
Geodetické zaměření stávajícího stavu	Předřáždění stávajícího chodníku z betonové dlažby tl. 6 cm
Stávající sdílovací vedení nadzemní metalické (CeIn)	Kamenná kostka 8/10
Stávající sdílovací vedení podzemní optické/metalické (CeIn)	Asfaltová vozovka - napojení na stávající
Stávající vedení NN nadzemní (Čez Distribuce)	Zeleň v rovině
Stávající vedení NN podzemní (Čez Distribuce)	Varovný pás, š=0,40 m
Stávající vedení VN nadzemní (Čez Distribuce)	KATASTRÁLNÍ ÚZEMÍ:
Stávající STL plynovod podzemní (GasNet)	Stará Červená Voda [753688]
Stávající tlaková splašková kanalizace (Stará Červená Voda)	SEZNAM STAVEBNÍCH OBJEKTŮ:
Rozhraní ploch	SO 101 Chodník
Nová obruba s nášlapem > 2 cm	
Nová obruba nášlap 0-2 cm	
Lie opěrné stěny	