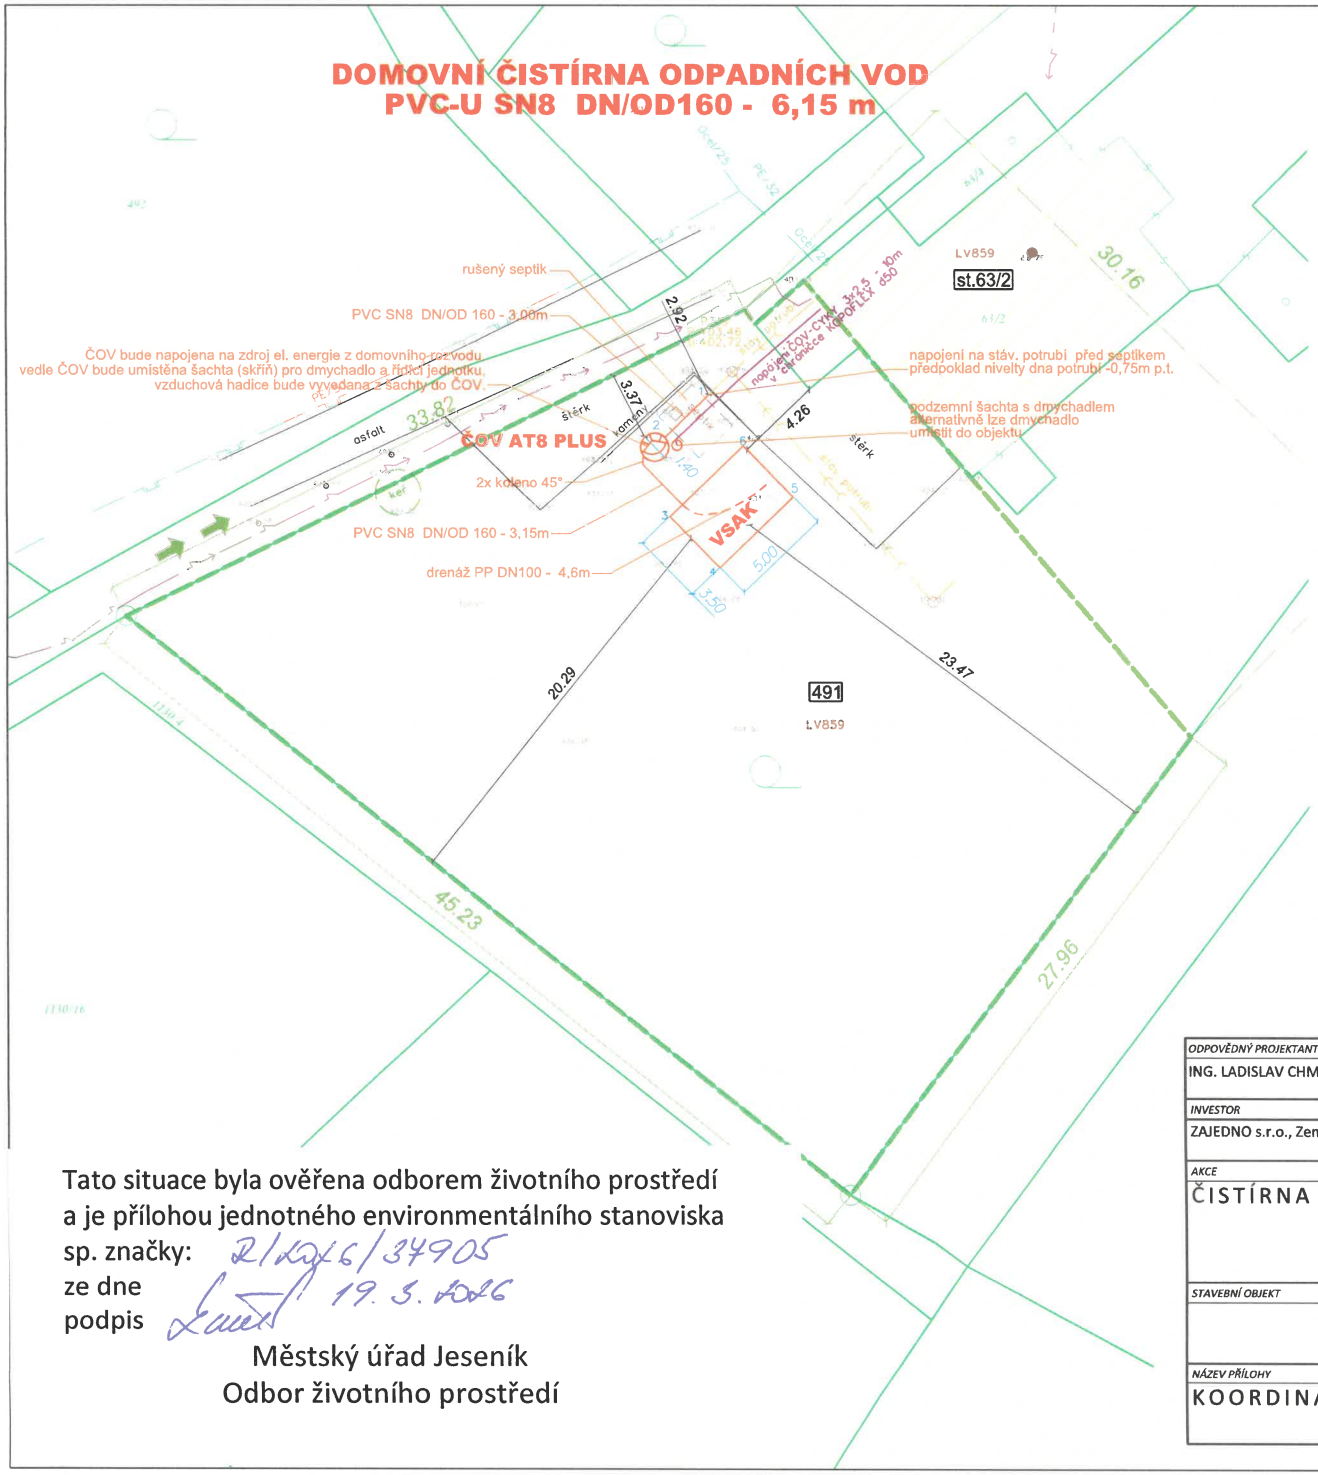

LEGENDA:

PROJEKT - KANALIZACE
- POTRUBÍ PŘÍPOJKY
- RUŠENÉ PRVKY
- OBJEKTY - REVIZNÍ ŠACHTY
- Š2-(P425)- km 0,0436 POPIS PRVKŮ
- ELEKTROINSTALACE
- VZDUCHOVÁNÍ ČOV

OSTATNÍ PRVKY
- HRANICE KATASTRÁLNÍHO UZEMÍ
- HRANICE PARCEL
- VNITŘNÍ KRESBA
- 1100 PARCELNÍ ČÍSLA
- 1320 PARCELY KN DOTČENÉ STAVBOU
- ČÍSLA LISTU VLASTNICTVÍ
- PŘÍJEZD NA STAVENIŠTĚ
- HRANICE STAVENIŠTĚ
- POLOHOPIS A VÝŠKOPIS

STÁVAJÍCÍ INŽENÝRSKÉ SÍTĚ
- VZDUŠNÉ VEDENÍ - VN
- ZEMNÍ VEDENÍ - VN
- VZDUŠNÉ VEDENÍ - NN
- ZEMNÍ VEDENÍ - NN
- ZEMNÍ VEDENÍ - VO
- PLYNOVOD - VTL
- PLYNOVOD - STL
- PLYNOVOD - NTL
- VZDUŠNÉ VEDENÍ - SDĚLOVACÍ
- ZEMNÍ VEDENÍ - SDĚLOVACÍ
- ZEMNÍ VEDENÍ - SDĚLOVACÍ (INTERNET / TV / OSTATNÍ)
- VODOVOD
- KANALIZACE - SPLAŠKOVÁ/JEDNOTNÁ
- KANALIZACE - DEŠŤOVÁ

UPOZORNĚNÍ:
ZAKRESLENÍ PODZEMNÍCH VEDENÍ INŽENÝRSKÝCH SÍTÍ JE POUZE ORIENTAČNÍ. PŘED ZAHÁJENÍM STAVEBNÍCH PRACÍ JE ZHOTOVITEL STAVBY POVINEN ZAJISTIT JEJICH PŘESNÉ VYTÝČENÍ A VYZNAČENÍ SKUTEČNÉ POLOHY SPRÁVCI JEDNOTLIVÝCH SÍTÍ. VÝKOPY V BLÍZKOSTI VEDENÍ MUSÍ BÝT PROVEDENY RUČNĚ.

POZNÁMKA:
PŘI SOUBĚHU A KŘÍŽENÍ PROJEKTOVANÉHO POTRUBÍ S OSTATNÍMI VEDENÍMI MUSÍ BÝT DODRŽENY POŽADAVKY ČSN 73 6005.

Tato situace byla ověřena odborem životního prostředí
a je přílohou jednotného environmentálního stanoviska
sp. značky: R/KOM6/37905
ze dne 19. 3. 2026
podpis

Městský úřad Jeseník
Odbor životního prostředí

ODPOVĚDNÝ PROJEKTANT	ZPRACOVAL	SPOLUPRACOVAL
ING. LADISLAV CHMELAŘ	BC. DAVID GAJDOŠ	
INVESTOR		KATASTRÁLNÍ ÚZEMÍ
ZAJEDNO s.r.o., Zemkova 1143/4, Žabovřesky, 61600 Brno		VÁPENNÁ

JVS
JESENICKÁ VODOHOSPODÁŘSKÁ SPOLEČNOST
Tovární 202/3, 790 01 Jeseník ; tel: 584 411 521
IČ: 450 80 328 / DIČ: CZ45080328 ; DS: wwqhjvs
e-mail: jvs@voda-jvs.cz / www.voda-jvs.cz

AKCE: ČISTÍRNA ODPADNÍCH VOD VÁPENNÁ, Č.P.75	ZAKÁZKA: PRO-2025-025
	DATUM: PROSINEC 2025
	FORMÁT VÝKRESU: 420x297
	STAVEBNÍ DOKUMENTACE: ZÁMĚR
STAVEBNÍ OBJEKT:	MĚŘÍTKO: 1:250
	OZNAČENÍ PŘÍLOHY: C.3
NÁZEV PŘÍLOHY: KOORDINAČNÍ SITUAČNÍ VÝKRES	PARÉ: