


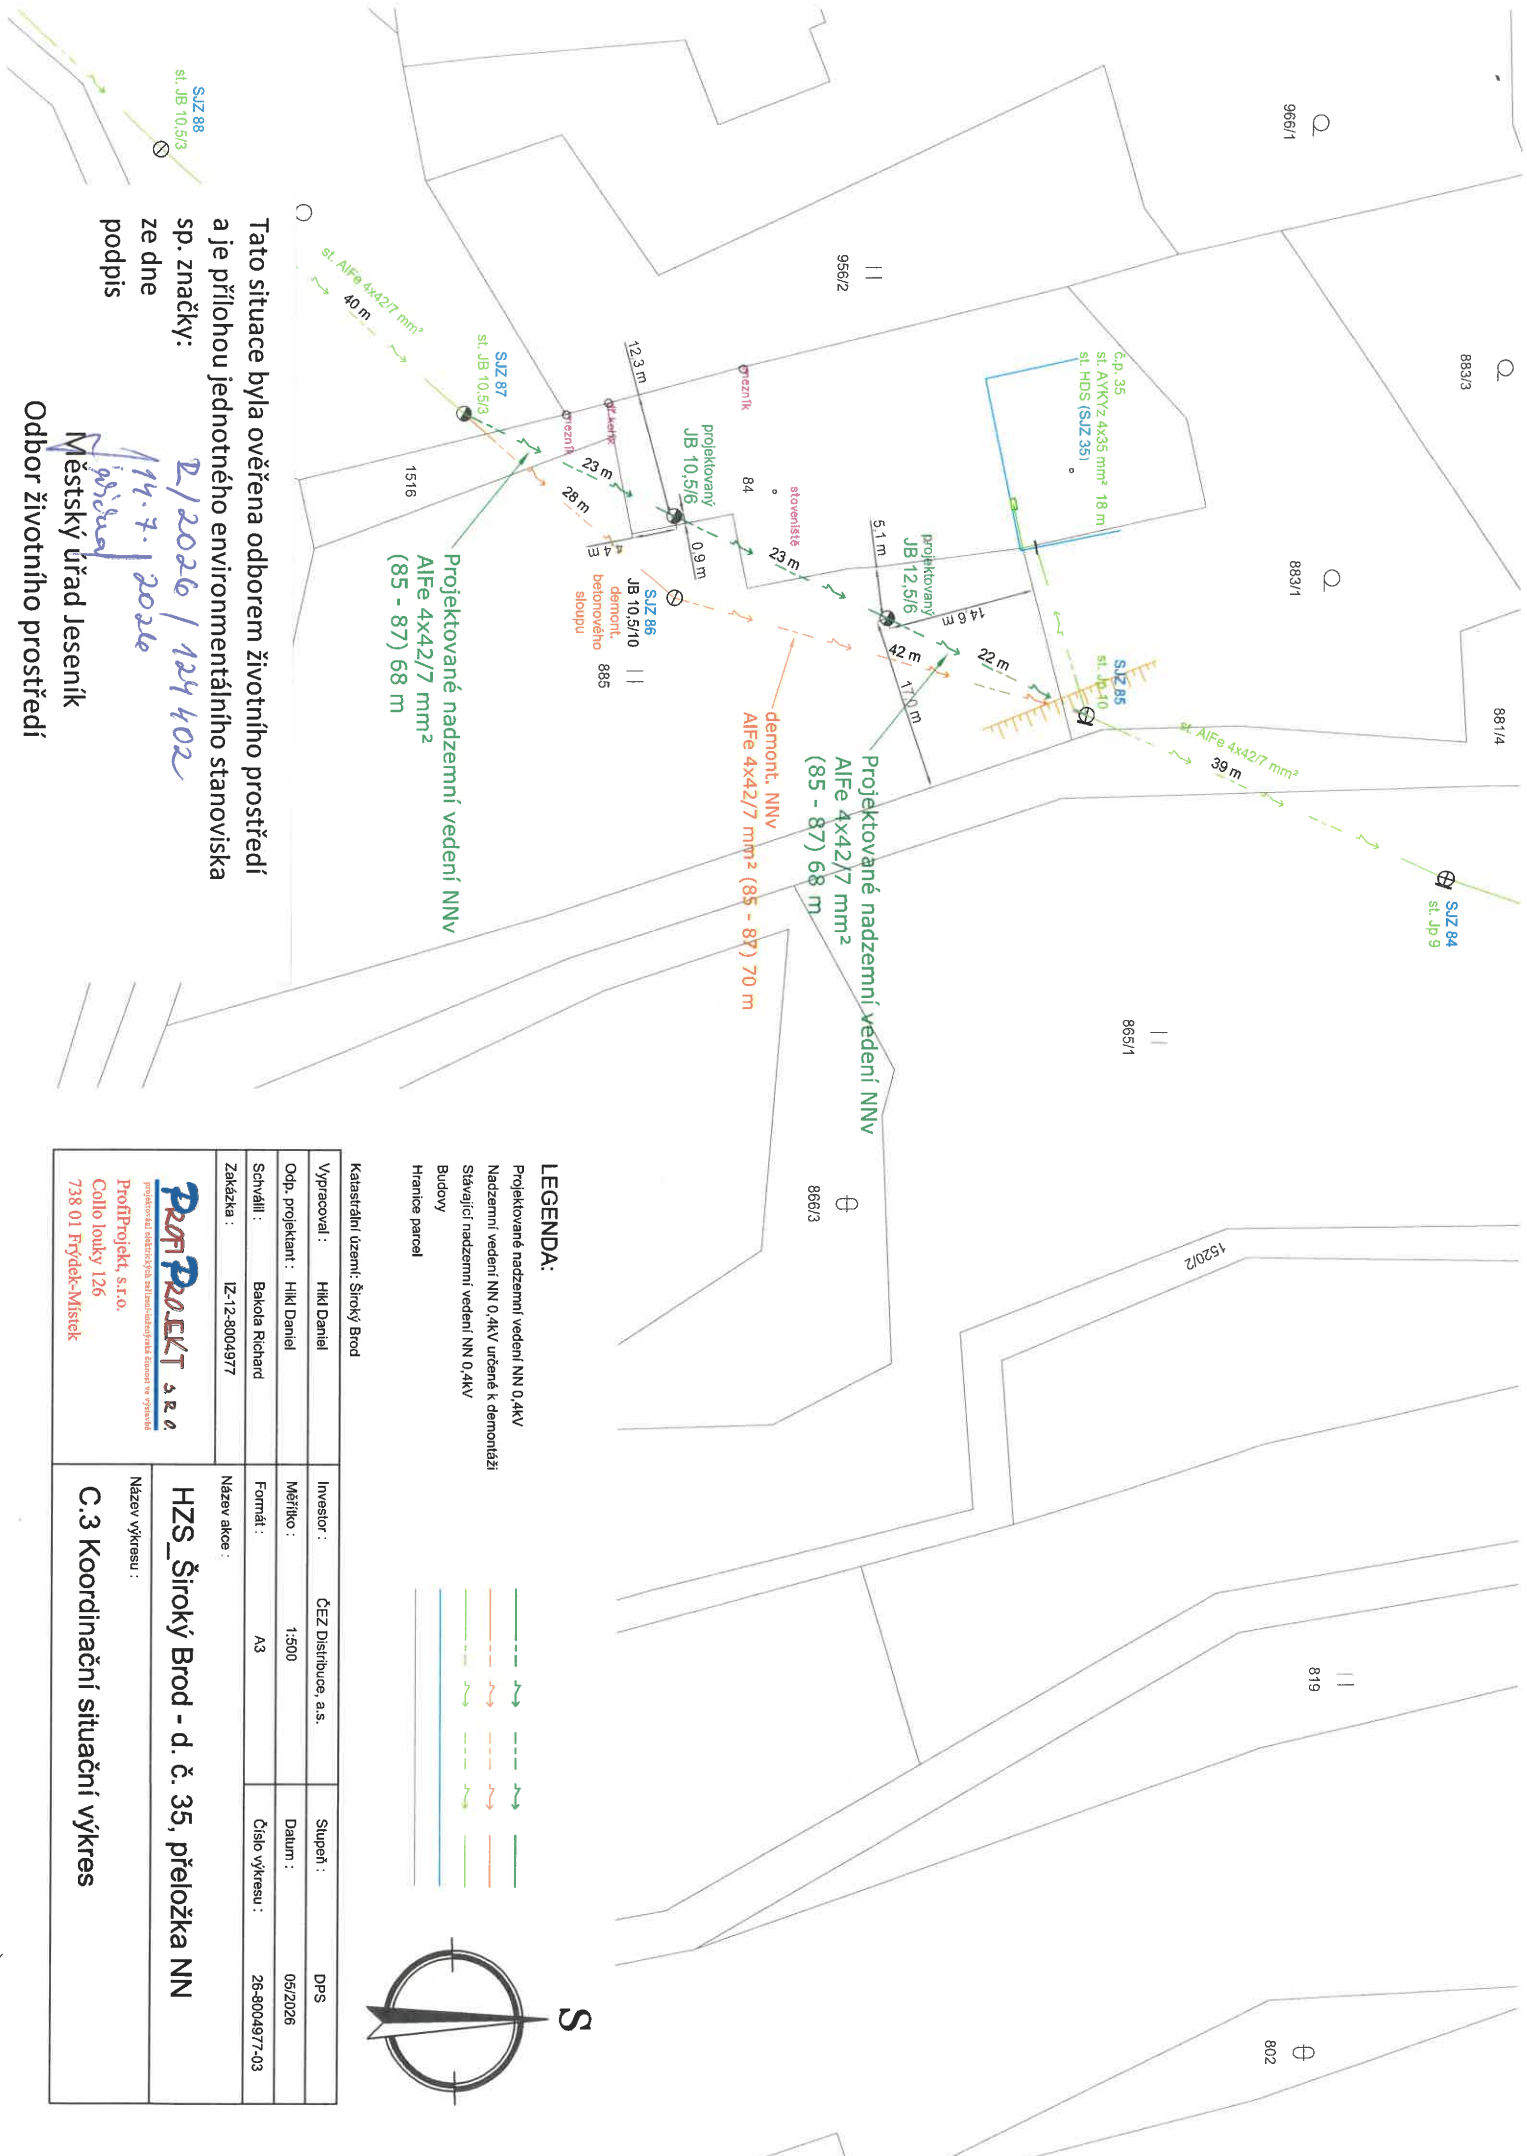

LEGENDA:

Projektované nadzemní vedení NN 0,4kV
Nadzemní vedení NN 0,4kV určené k demontáži
Stávající nadzemní vedení NN 0,4kV
Budovy
Hranice parcel



Katastrální území: Široký Brod

Vypracoval :	Hlíd Daniel	Investor :	ČEZ Distribuce, a.s.	Stupeň :	DPS
Odp. projektant :	Hlíd Daniel	Měřítko :	1:500	Datum :	05/2026
Schválil :	Bakala Richard	Formát :	A3	Číslo výkresu :	26-8004977-03
Zakázka :	IZ-12-8004977	Název akce :	HZS_Široký Brod - d. č. 35, přeložka NN		
 projektová a inženýrská společnost ProfitProjekt, s.r.o. Cello loučky 126 738 01 Frydek-Místek					
Název výkresu :			C.3 Koordinační situační výkres		

PRATI PROJEKT a.s.
projektová a inženýrská společnost s.r.o.
Prati Projekt, s.r.o.
Cello louky 126
738 01 Frydek-Místek

Tato situace byla ověřena odborem životního prostředí
a je přílohou jednotného environmentálního stanoviska
sp. značky:
ze dne
podpis

14.7.2026
Městský úřad Jeseník
Odbor životního prostředí