


2/2026 / 142745
15.7.2026
Michael

Odbor životního prostředí

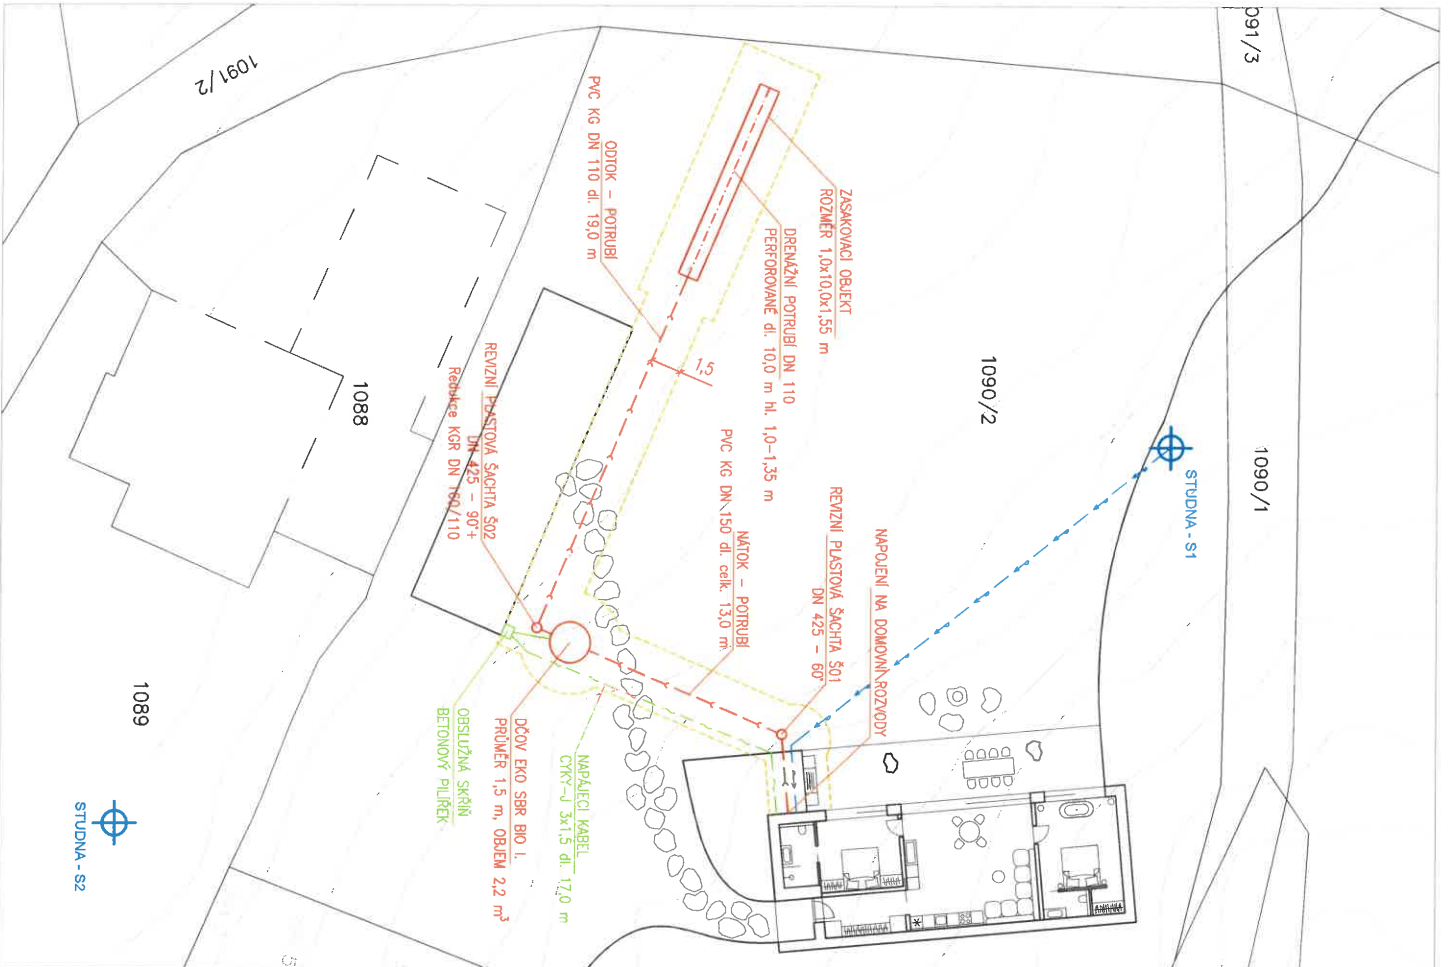

POZNÁMKA:

- PD ŘEŠÍ POUZE STAVBU VODNÍHO DÍLA NA POZEKUKU PARC. 1090/2, K. Ú. ŽULOVÁ (797804).
- TRÁSY STAVAJÍCÍCH SÍTÍ JSOU VYZNAČENY POUZE ORIENTAČNĚ.
- PŘED ZAHÁJENÍM STAV. PRACÍ MUSÍ ZHOVDITEL STAVBY NECHAT TYTO SÍTE VYTÝČIT JEJICH SPRÁVCI.
- V MÍSTĚ PLOUVANÉ STAVBY SE NENACHÁZÍ ENERGETICKÉ ZAŘÍZENÍ, TELEKOMUNIKAČNÍ ZAŘÍZENÍ NEBO ZAŘÍZENÍ JINÉ TECHNICKÉ INFRASTRUKTURY (VIZ DOKLADOVÁ ČÁST).

LEGENDA ČAR A SYMBOLŮ:

-  NAVRŽENÁ KANALIZAČNÍ PŘIPOJKA A OBJEKTY
-  NAVRŽENÝ NAPAJEJÍCÍ KABEL CYKLY J 3x1,5 mm
-  VODOVODNÍ PŘIPOJKA ZE STUDNY
-  VÝMĚRA STAVEBNÍ PLOCHY (160,0 m²)
-  VRSTEVNICE
-  HRANICE KATASTRU NEMOVITOSTI
-  VNITŘNÍ KRESBA KATASTRU NEMOVITOSTI



PROJEKTANT		AUTORIZOVAL	
Ing. RADIM ŠIMEK		Ing. JAN DOMAŇ	
INVESTOR		vzemi LC s.r.o., Jindošikova 236, 79070 Javorník	
AKCE		FORMÁT	
Žulová – čistírna odpadních vod na pozemku parc. č. 1090/2		DÁTUM	
		RILEN 2025	
		STUPEŇ	
		DPS	
OBSAH		MĚŘÍTKO:	
Koordinační situační výkres		číslo výřezu.	
		1 : 200	
		C.3	