

± 1041050
551650

1304

1304


Tato situace byla ověřena odborem životního prostředí
a je přílohou jednotného environmentálního stanoviska
sp. značky:
21/2026/151723
24.4.2026
Městský úřad Jeseník
Odbor životního prostředí

podpis
Městský úřad Jeseník
Odbor životního prostředí

budoucí hranice parcely



± 1041100
551650

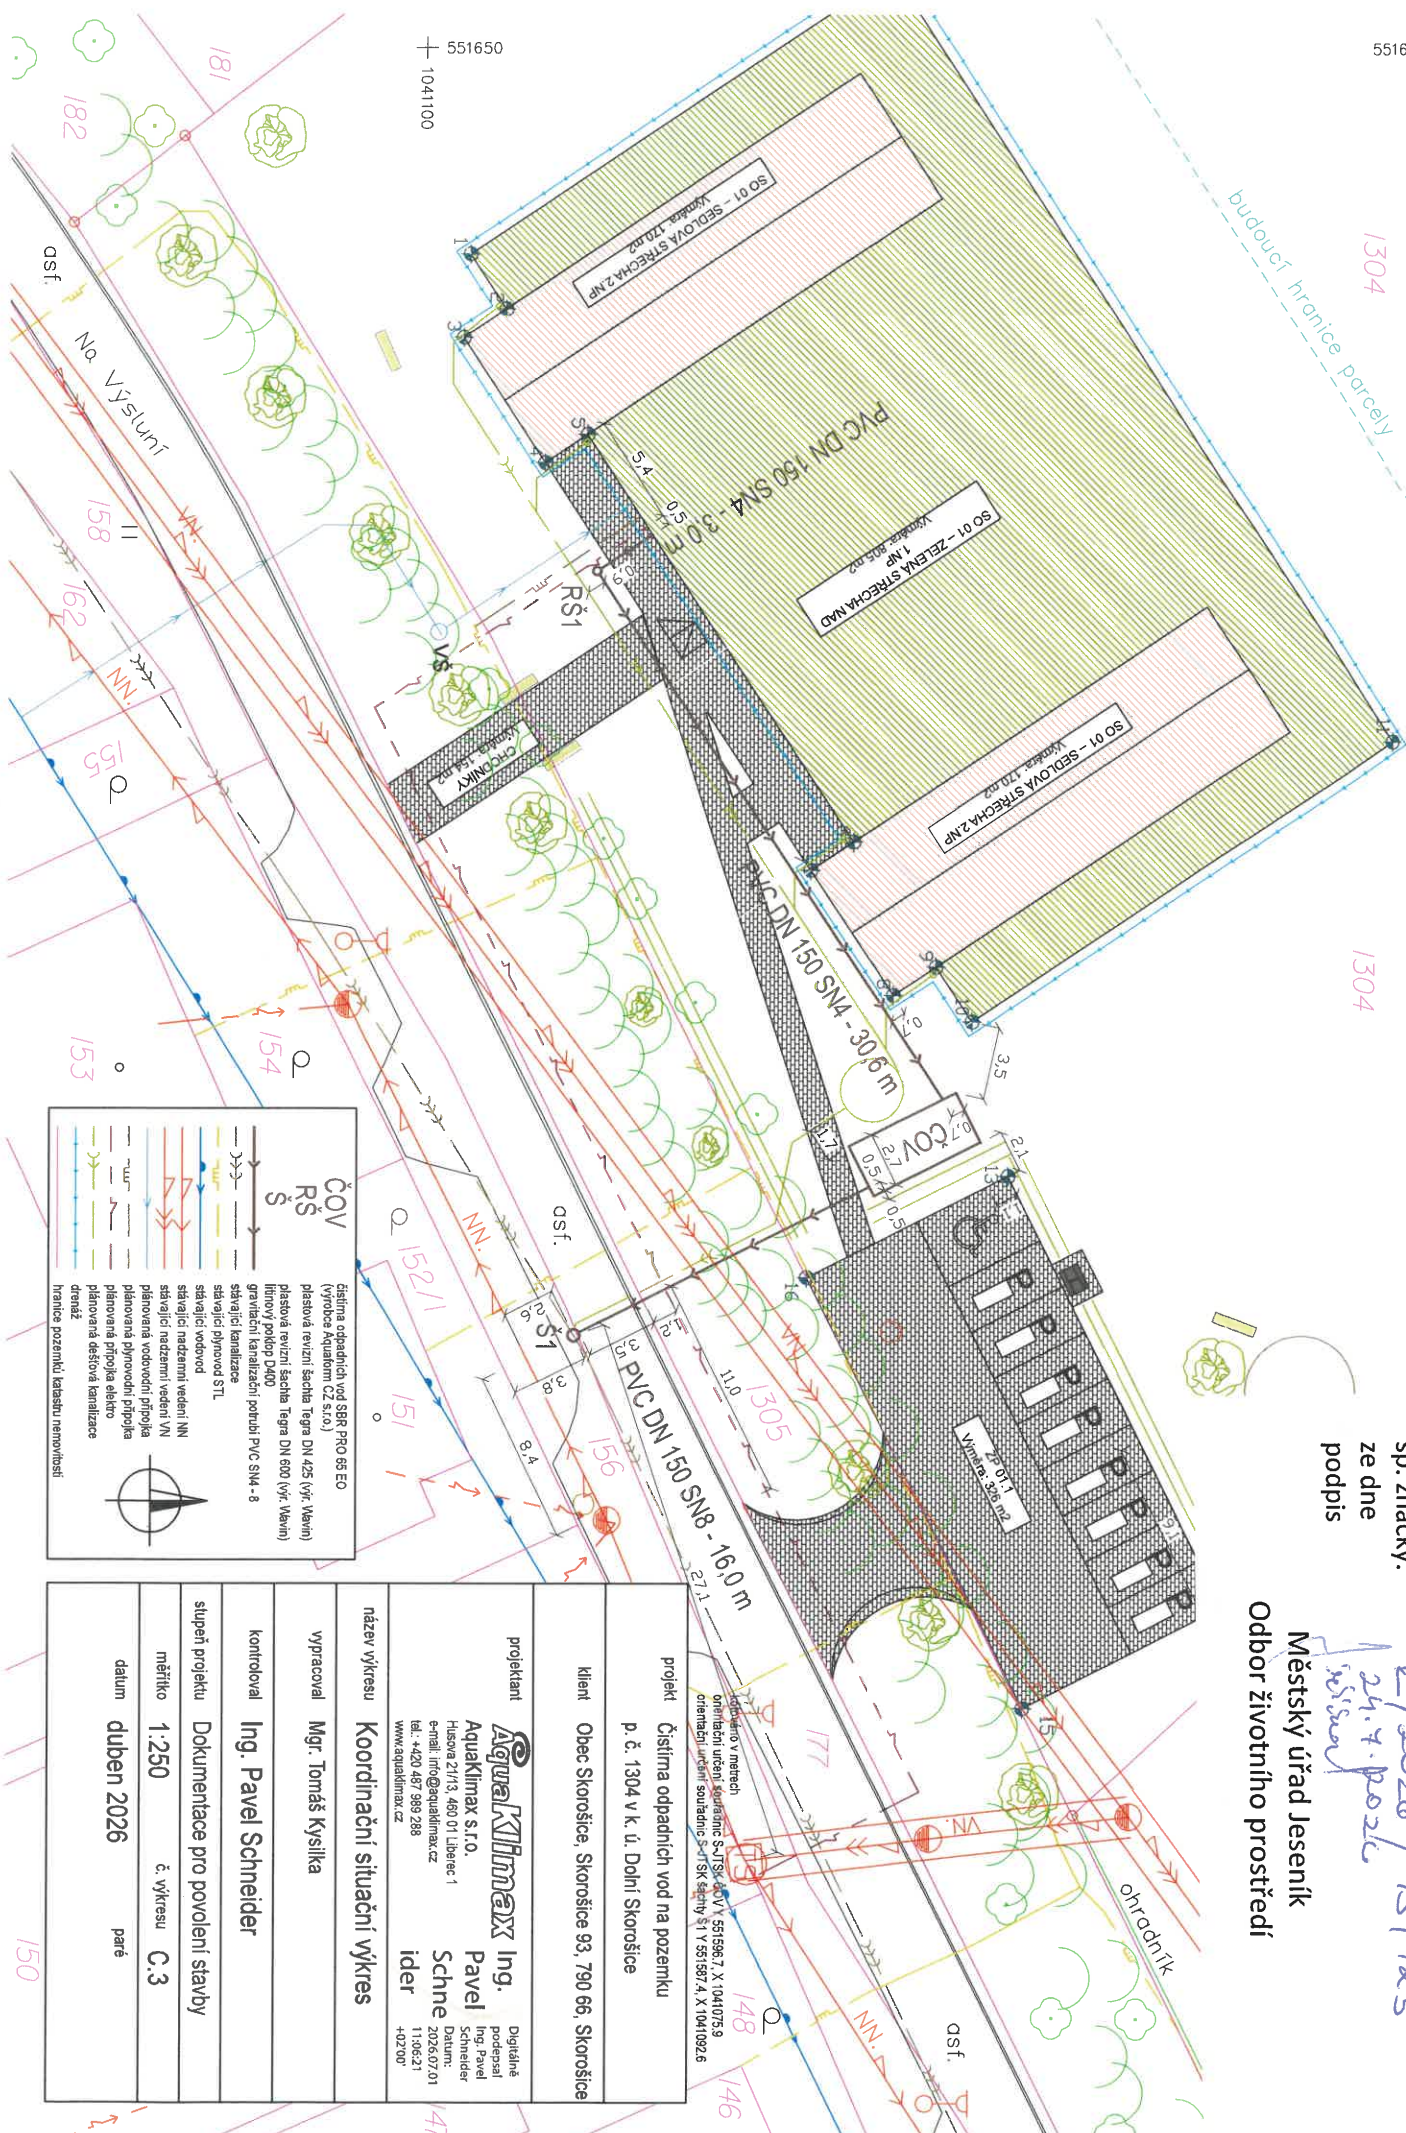

ČOV	čistištna odpadních vod SBR PRO 65 EO
RŠ	(výrobce Aquaklimax CZ s.r.o.)
VS	plísťová revizní šachta Tegra DN 425 (výř. Mavim)
	plísťová revizní šachta Tegra DN 600 (výř. Mavim)
	litrový poklop Da00
	gravitační kanalizační potrubí PVC SN4 - 8
	sítavající kanalizace
	sítavající plynovod STL
	sítavající vodovod
	sítavající nadzemní vedení NN
	plánovaná vodovodní přípojka
	plánovaná plynovodní přípojka
	plánovaná dešťová kanalizace
	drénáž
	hranice pozemku kázanu nemovitosti

projekt	Čistištna odpadních vod na pozemku p. č. 1304 v k. ú. Dolní Skorošice
klíent	Obec Skorošice, Skorošice 93, 790 66, Skorošice
projektant	Aquaklimax s.r.o. Ing. Pavel Schneider Hlaseva 21/13, 460 01, Liberec 1 e-mail: info@aquaklimax.cz tel.: +420 487 989 288 www.aquaklimax.cz
diagnosta	Ing. Pavel Schneider Datum: 2026.07.01 11.06.21 +02700
název výkresu	Koordináční situační výkres
vypracoval	Mgr. Tomáš Kyslička
kontroloval	Ing. Pavel Schneider
stupeň projektu	Dokumentace pro povolení stavby
měřítko	1:250
č. výkresu	C.3
datum	duben 2026
paré	