


2/2026/142773
1.9.2026
1.9.2026

Městský úřad Jeseník

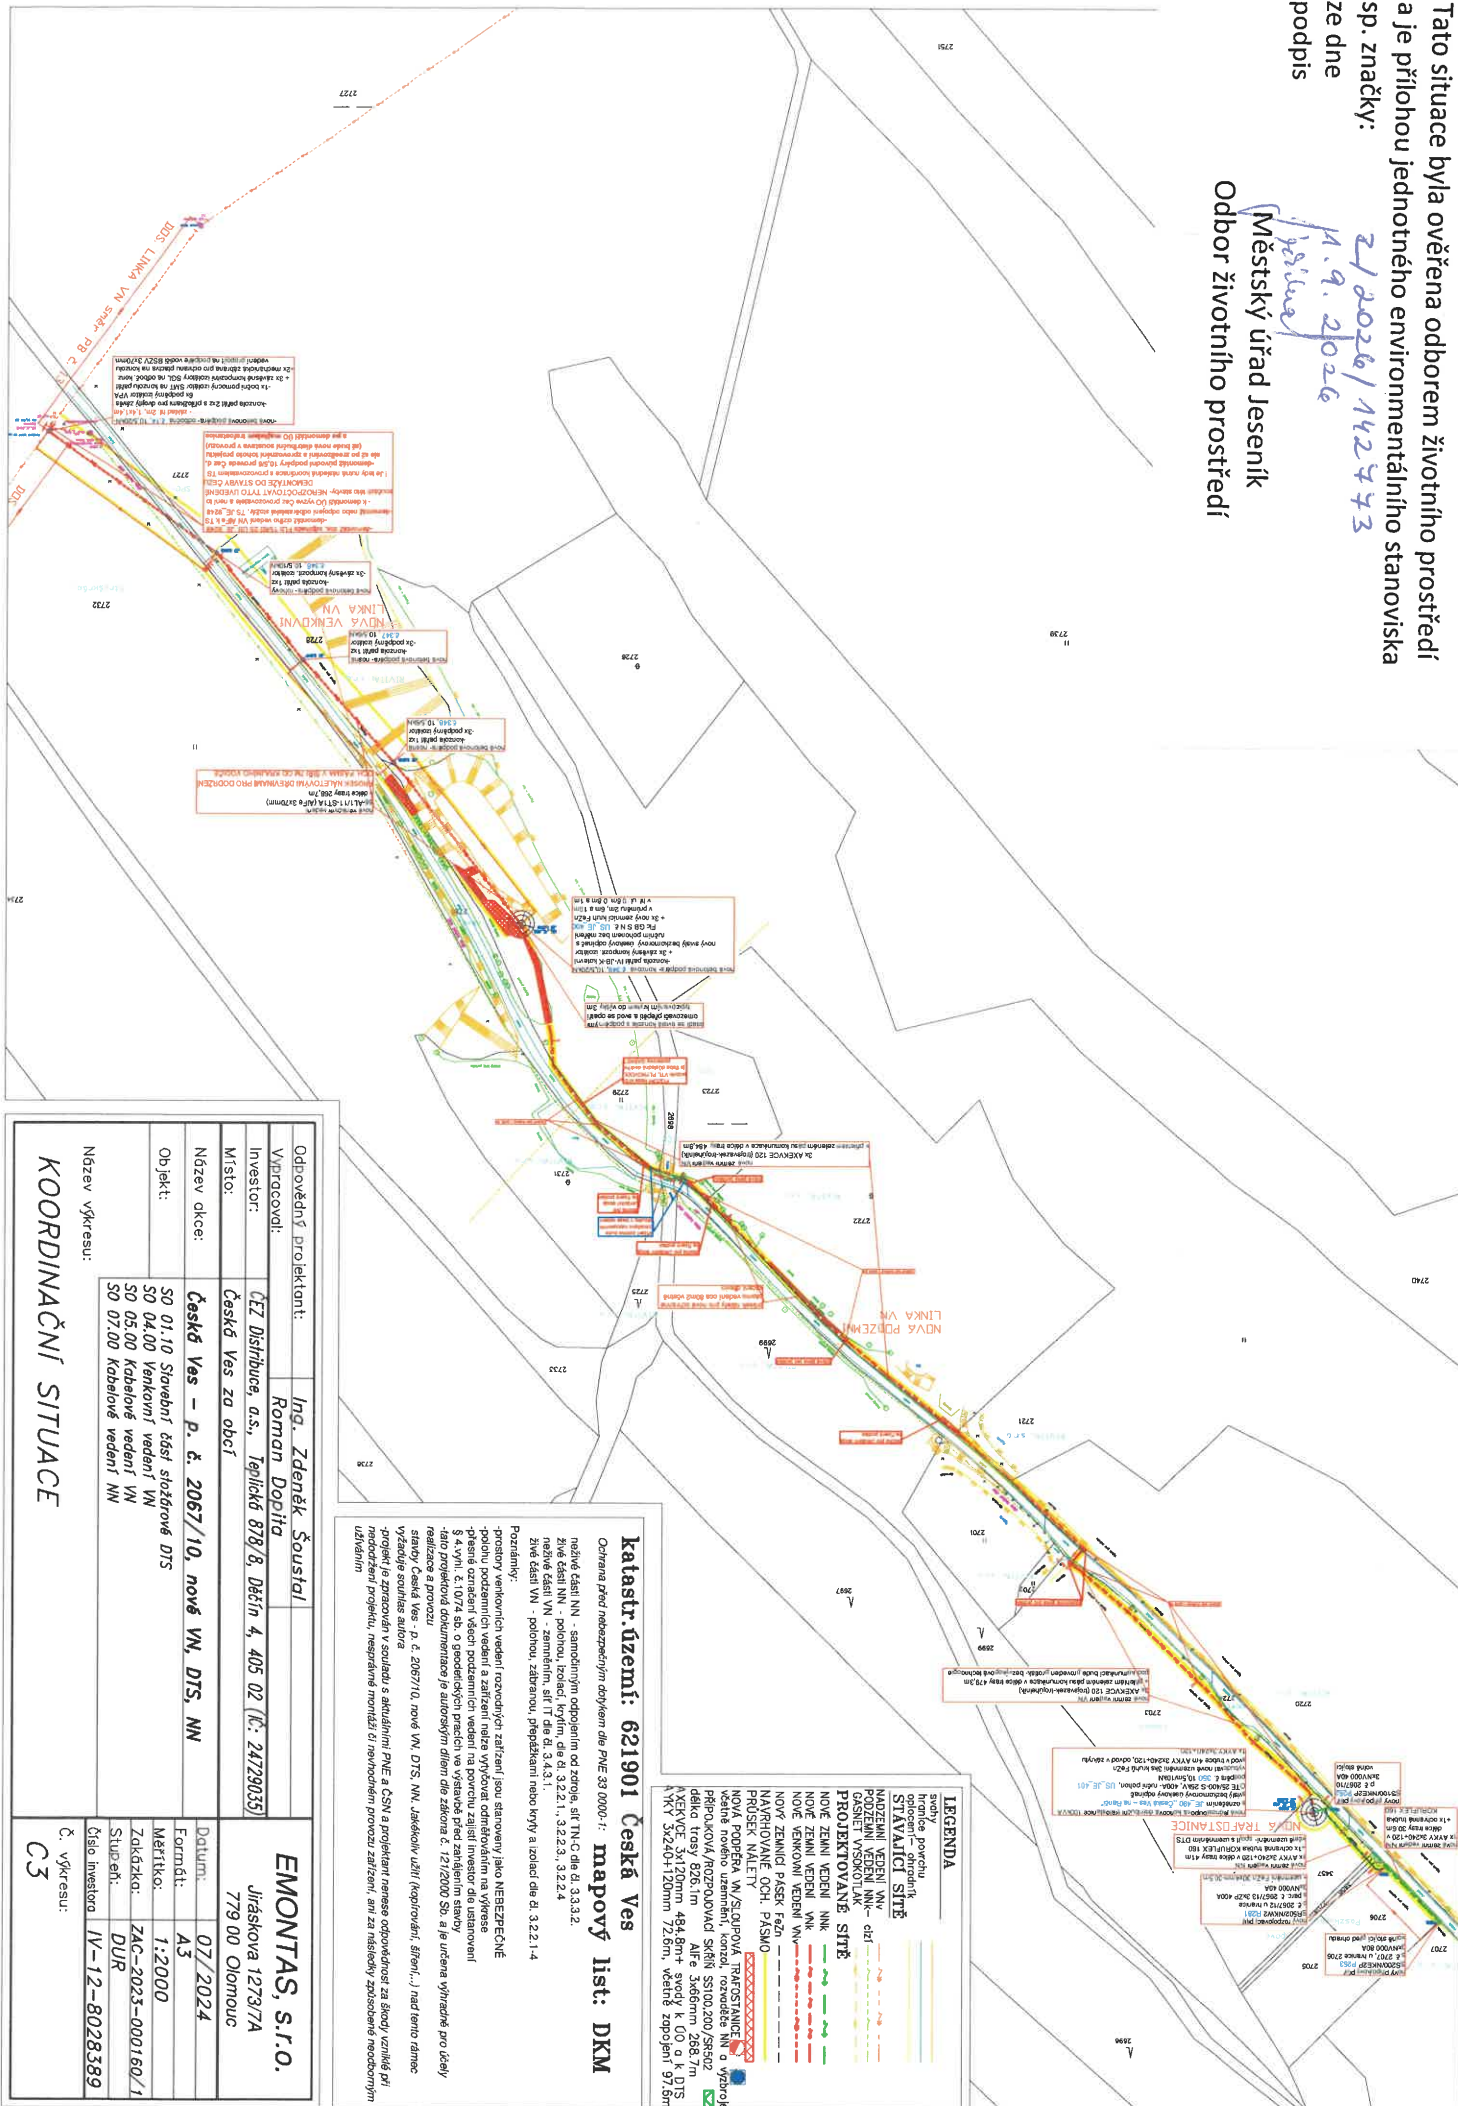

Odpovědný projektant:		Ing. Zdeněk Šoustal	
Výpracovatel:		Roman Dopřila	
Investor:		ČEZ Distribuce, a.s., Teplická 878/8, Děčín 4, 405 02 IČ: 24729035)	
Místo:		Česká Ves za obcí	
Název díky:		Česká Ves – p. č. 2067/10, nové VN, DTJ, NN	
Objekt:		SO 01.10 Stavební část sítě rozvratné DTJ SO 04.00 Venkovní vedení VN SO 05.00 Kabeňové vedení VN SO 07.00 Kabeňové vedení NN	
Název výkresu:		Číslo investora	
KOORDINAČNÍ SITUACE		Číslo investora	
		IV-12-8028389	
		Č. výkresu:	
		C3	