Tato situace byla ověřena odborem životního prostředí
a je přílohou jednotného environmentálního stanoviska
sp. značky: Z/2026/142700
ze dne 2. 9. 2026
podpis

Městský úřad Jeseník
Odbor životního prostředí

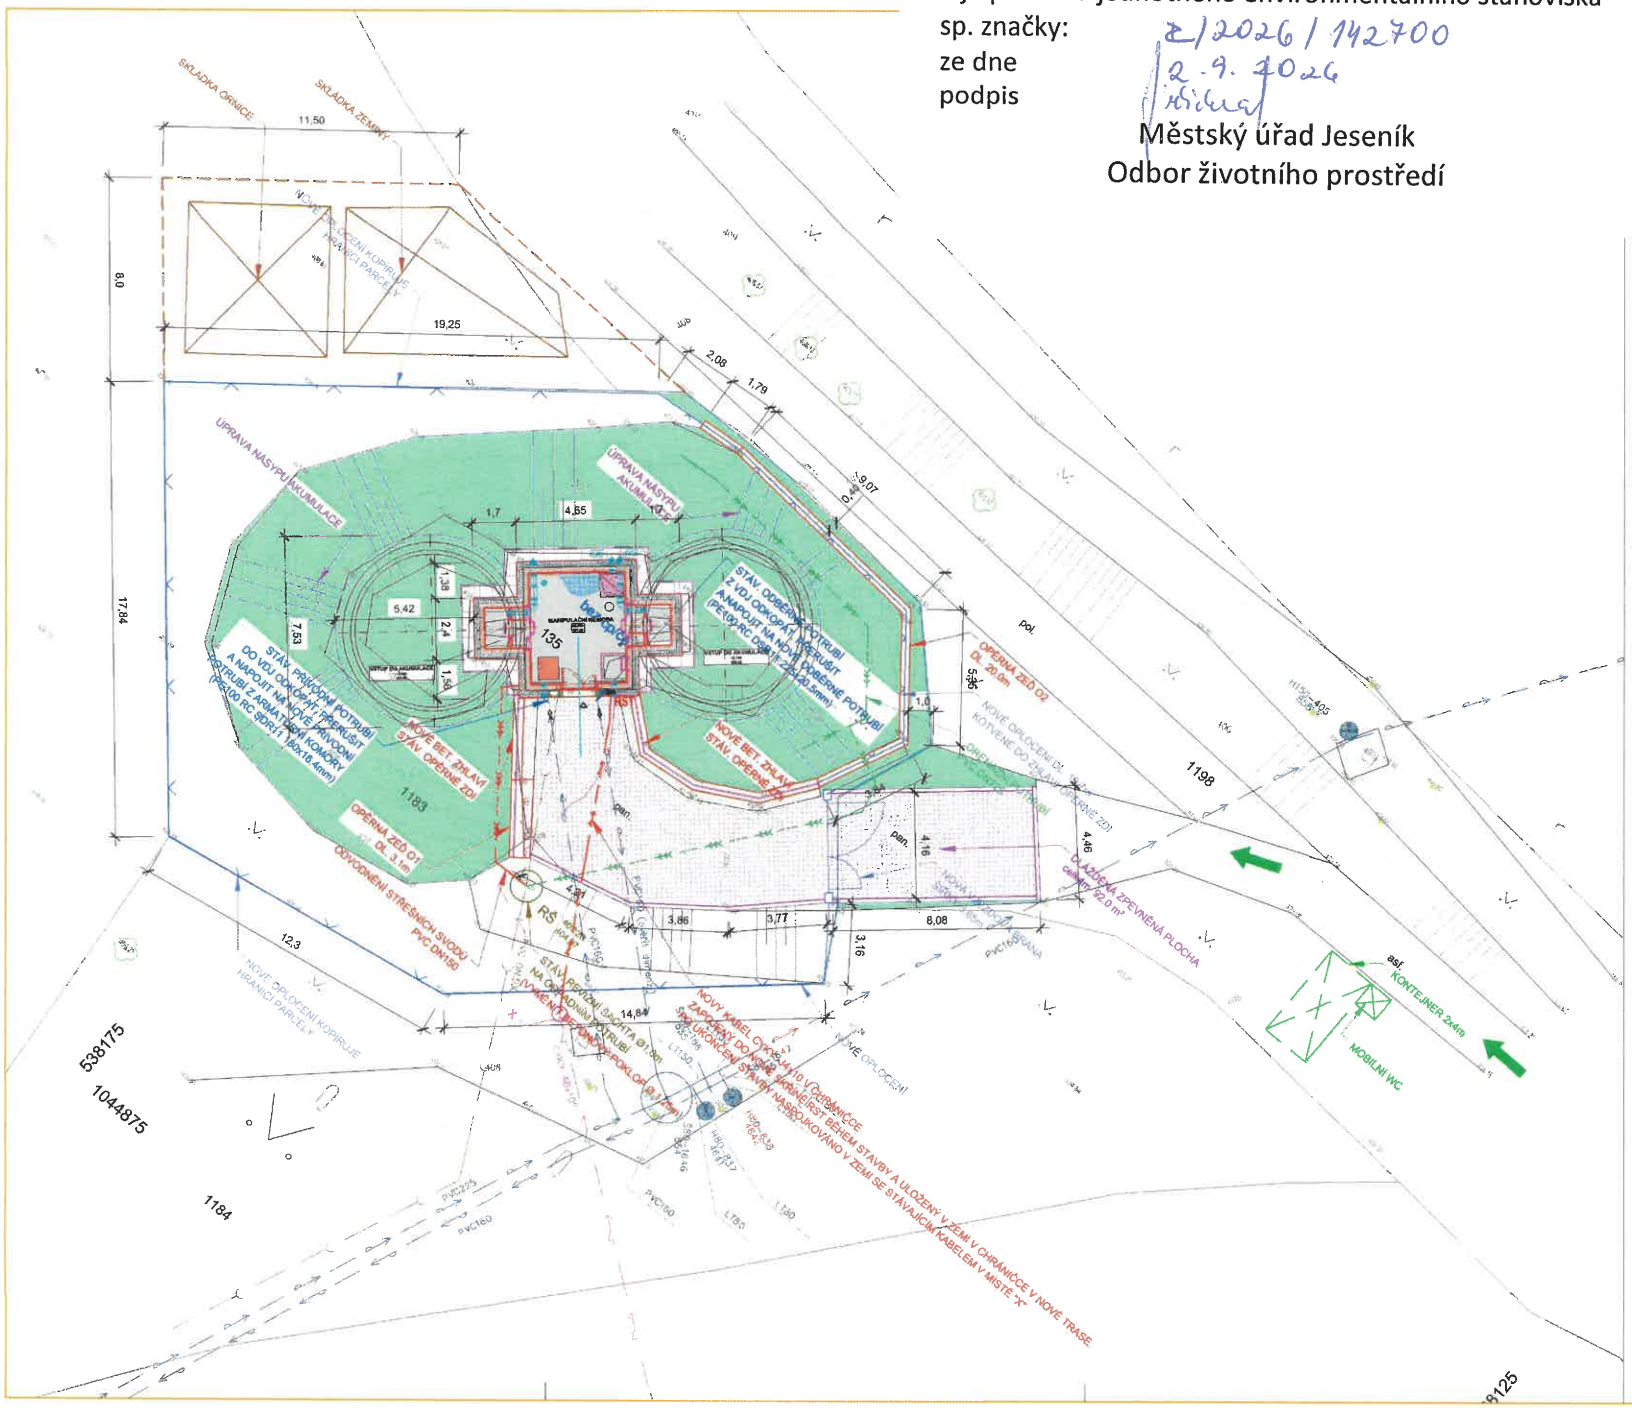

LEGENDA:

PROJEKTOVANÉ OBJEKTY

- NOVÉ KONSTRUKCE
- NOVÉ ZDĚNÉ KONSTRUKCE
- TEPELNÁ IZOLACE
- ZÁMEČNICKÉ PRVKY
- OPLECHOVÁNÍ A LIŠTY
- ZÁMEČNICKÉ VÝROBKY
- SVAH NÁSYPU AKUMULAČNÍ KOMORY
- NOVÝ OKAPOVÝ CHODNÍK
- NOVÉ ZPEVNĚNÉ PLOCHY
- OHUMUSOVÁNÍ A OSETÍ TRAVNÍM SEMENEM ZPEVNĚNÍ SVAHU POMOCÍ PROTIEROZNÍCH SÍTÍ A ROHOŽÍ
- NOVÉ ZPEVNĚNÉ PLOCHY A TERÉNNÍ ÚPRAVY
- NOVÉ OPLOCENÍ A VSTUPNÍ BRANKA
- ODVODNĚNÍ STŘEŠNÍCH SVODŮ
- DRENÁŽNÍ POTRUBÍ
- PŘELOŽENÝ KABEL NN

STÁVAJÍCÍ KONSTRUKCE :

- ZDĚNÉ KONSTRUKCE
- BETONOVÉ KONSTRUKCE
- ŽELEZOBETONOVÉ KONSTRUKCE
- ROSTLÝ TERÉN

STÁVAJÍCÍ OBJEKTY

- STÁVAJÍCÍ KANALIZACE
- STÁVAJÍCÍ VODOVOD
- STÁVAJÍCÍ VEDENÍ NN PODZEMNÍ

OSTATNÍ

- OBJEKTY ZAŘÍZENÍ STAVENIŠTĚ - DOČASNÉ
- POHYB VOZIDEL STAVBY

UPOZORNĚNÍ:

VŠECHNA PODZEMNÍ VEDENÍ JSOU ZAKREGLENA ORIENTAČNĚ.
PŘED ZAHÁJENÍM STAVBY JE INVESTOR POVINEN ZAJISTIT PŘESNÉ VYTÝČENÍ SKUTEČNÉ POLOHY I.S.
U JEJICH SPRÁVCŮ PŘÍMO NA STAVBĚ.
VÝKOPY V BLÍZKOSTI VEDENÍ MUSÍ BÝT PROVEDENY RUČNĚ.
PŘI SOUBĚHU A KŘÍŽENÍ PROJEKTOVANÉHO POTRUBÍ S OSTATNÍMI VEDENÍMI
MUSÍ BÝT DODRŽENY MIN. VZDÁLENOSTI PODLE ČSN 73 6005

VÝŠKOVÝ SYSTÉM B.p.v., SOUŘADNICOVÝ SYSTEM JTSK

AQOL s.r.o., Tovární 1059/41, 779 00 Olomouc aqol@aqol.cz, www.aqol.cz				AQOL projekce • inženýring • realizace vodohospodářských staveb	
VYPRACOVAL	ING. PEŠOUTOVÁ	ODP. PROJEKTANT	ING. PEŠOUTOVÁ	ČÍSLO ZAKÁZKY	2024039
OBJEDNATEL	Vak - Vodovody a kanalizace Jeseníka, a.s. Tyršova 248, 790 01 Jeseník			DATUM	3/2026
ZAKÁZKA **OBNOVA VDJ HRADEC**				STUPEŇ	DSP
				FORMÁT	6A4
C. SITUAČNÍ VÝKRESY **KOORDINAČNÍ SITUAČNÍ VÝKRES NOVÝ STAV**				MĚŘÍTKO	1:100
				ČÍSLO PŘÍLOHY **C.3.3**	ČÍSLO KOPIE