



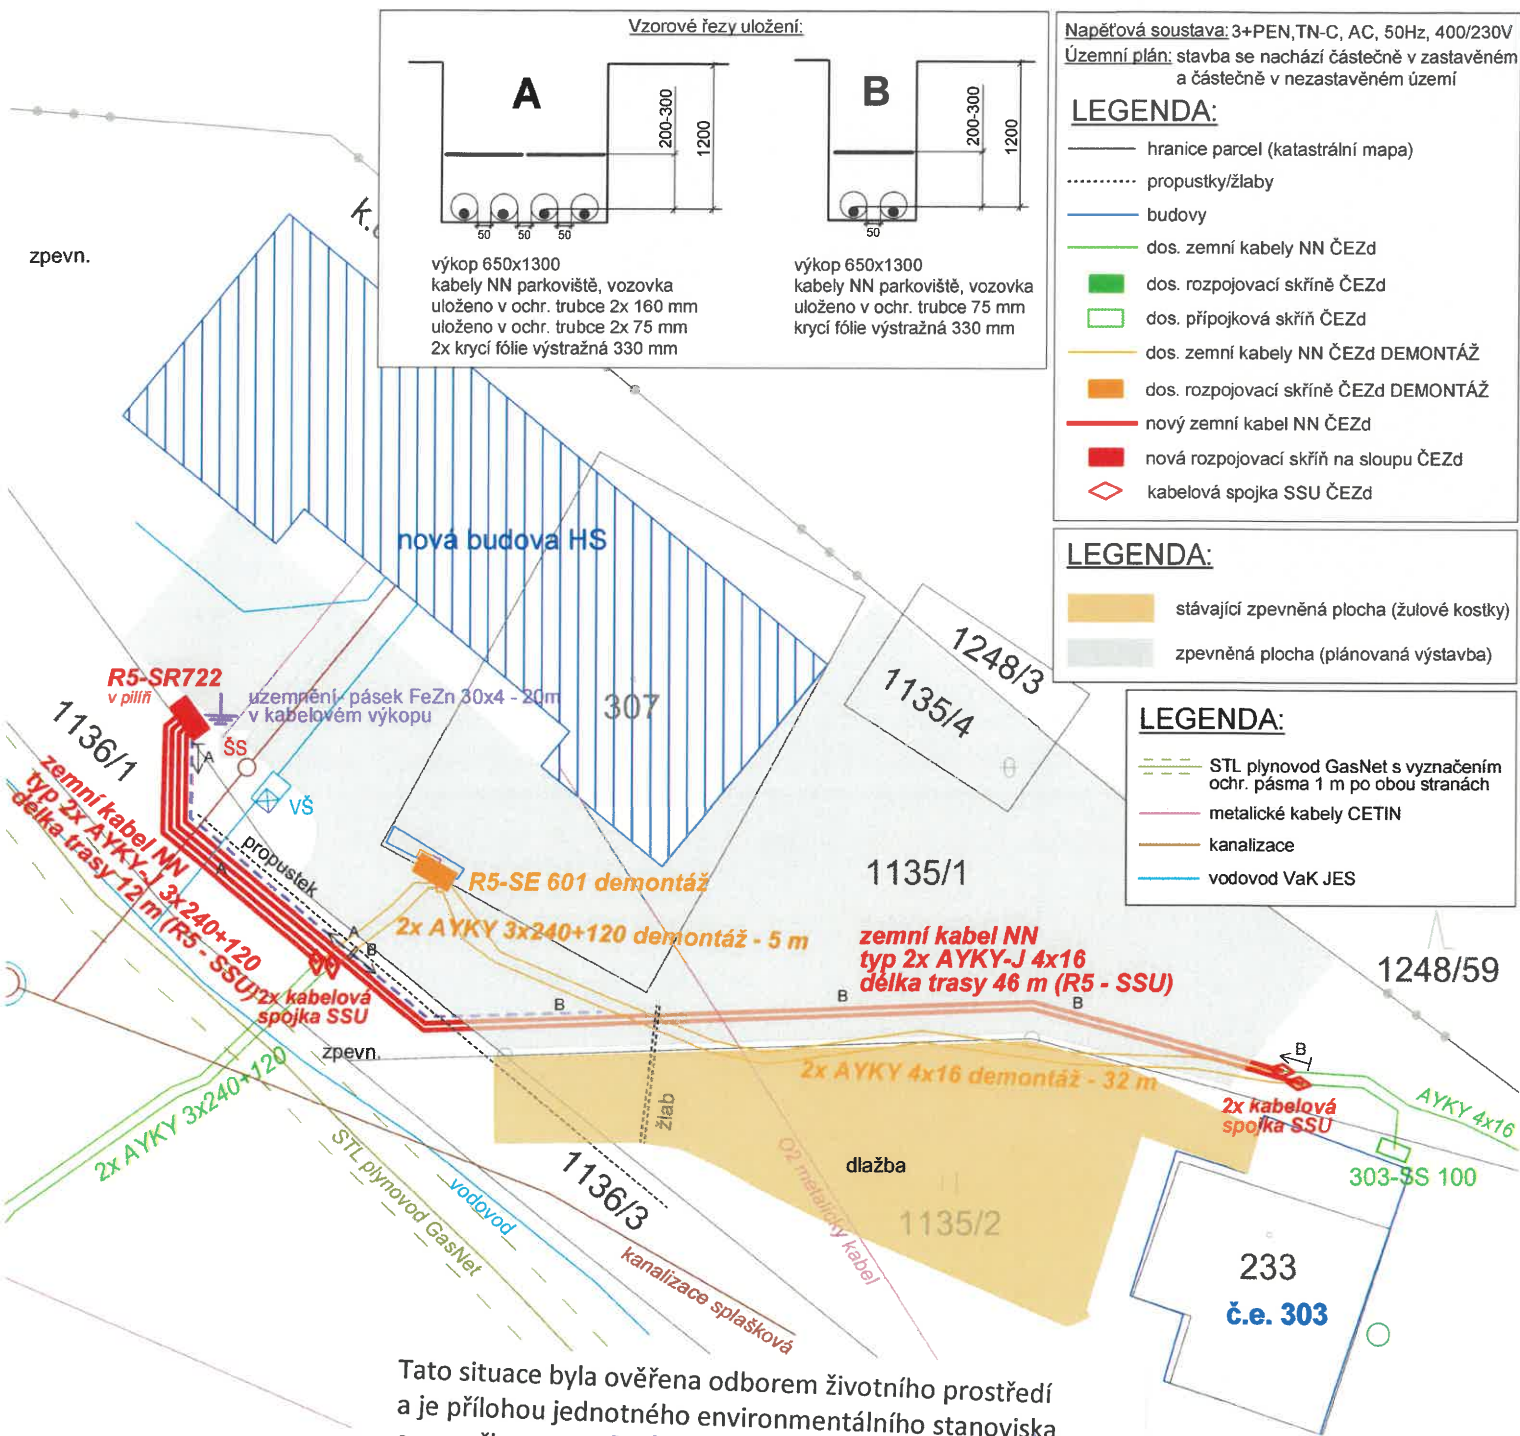

Tato situace byla ověřena odborem životního prostředí  
a je přílohou jednotného environmentálního stanoviska  
sp. značky:

ze dne  
podpis

Městský úřad Jeseník  
Odbor životního prostředí

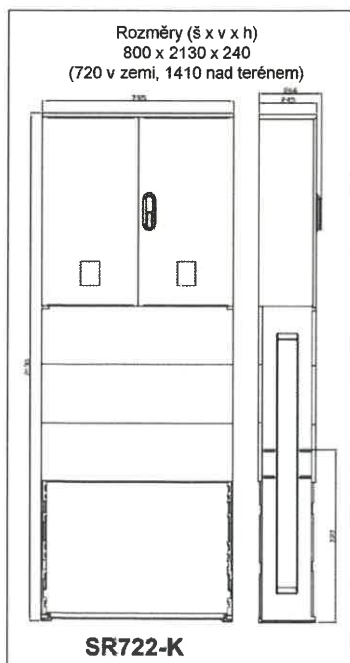

|                                              |                                                                         |                                                                                  |                |
|----------------------------------------------|-------------------------------------------------------------------------|----------------------------------------------------------------------------------|----------------|
| Zodpovědný projektant:                       | Marian Kořenek                                                          | <b>EMONTAS, s.r.o.</b><br>Jiráskova 1273/7A<br>779 00 Olomouc<br>tel.: 583412780 | Paré č.:       |
| Vypracoval:                                  | Marian Kořenek                                                          |                                                                                  |                |
| Spolupracoval:                               | -----                                                                   |                                                                                  |                |
| Místo stavby, k.ú.:                          | Ostružná [716219]                                                       |                                                                                  |                |
| Stavební úřad:                               | MěÚ Jeseník                                                             |                                                                                  |                |
| Stavebník:                                   | ČEZ Distribuce a. s., Teplická 874/8, PSČ 405 02, Děčín 4, IČ: 24729035 |                                                                                  |                |
| Stavba:                                      |                                                                         | Zakázka č.:                                                                      | 2603/K         |
| <b>IZ-12-8005363</b>                         |                                                                         | Datum:                                                                           | červenec 2026  |
| <b>HZS_Ramzová - d. č. 343, přeložka NNk</b> |                                                                         | Stupeň PD:                                                                       | DPS            |
|                                              |                                                                         | Formát:                                                                          | A4             |
| Název výkresu:                               |                                                                         | Měřítko:                                                                         | Číslo výkresu: |
| <b>Koordinační situační výkres</b>           |                                                                         | <b>1 : 250</b>                                                                   | <b>C.3</b>     |