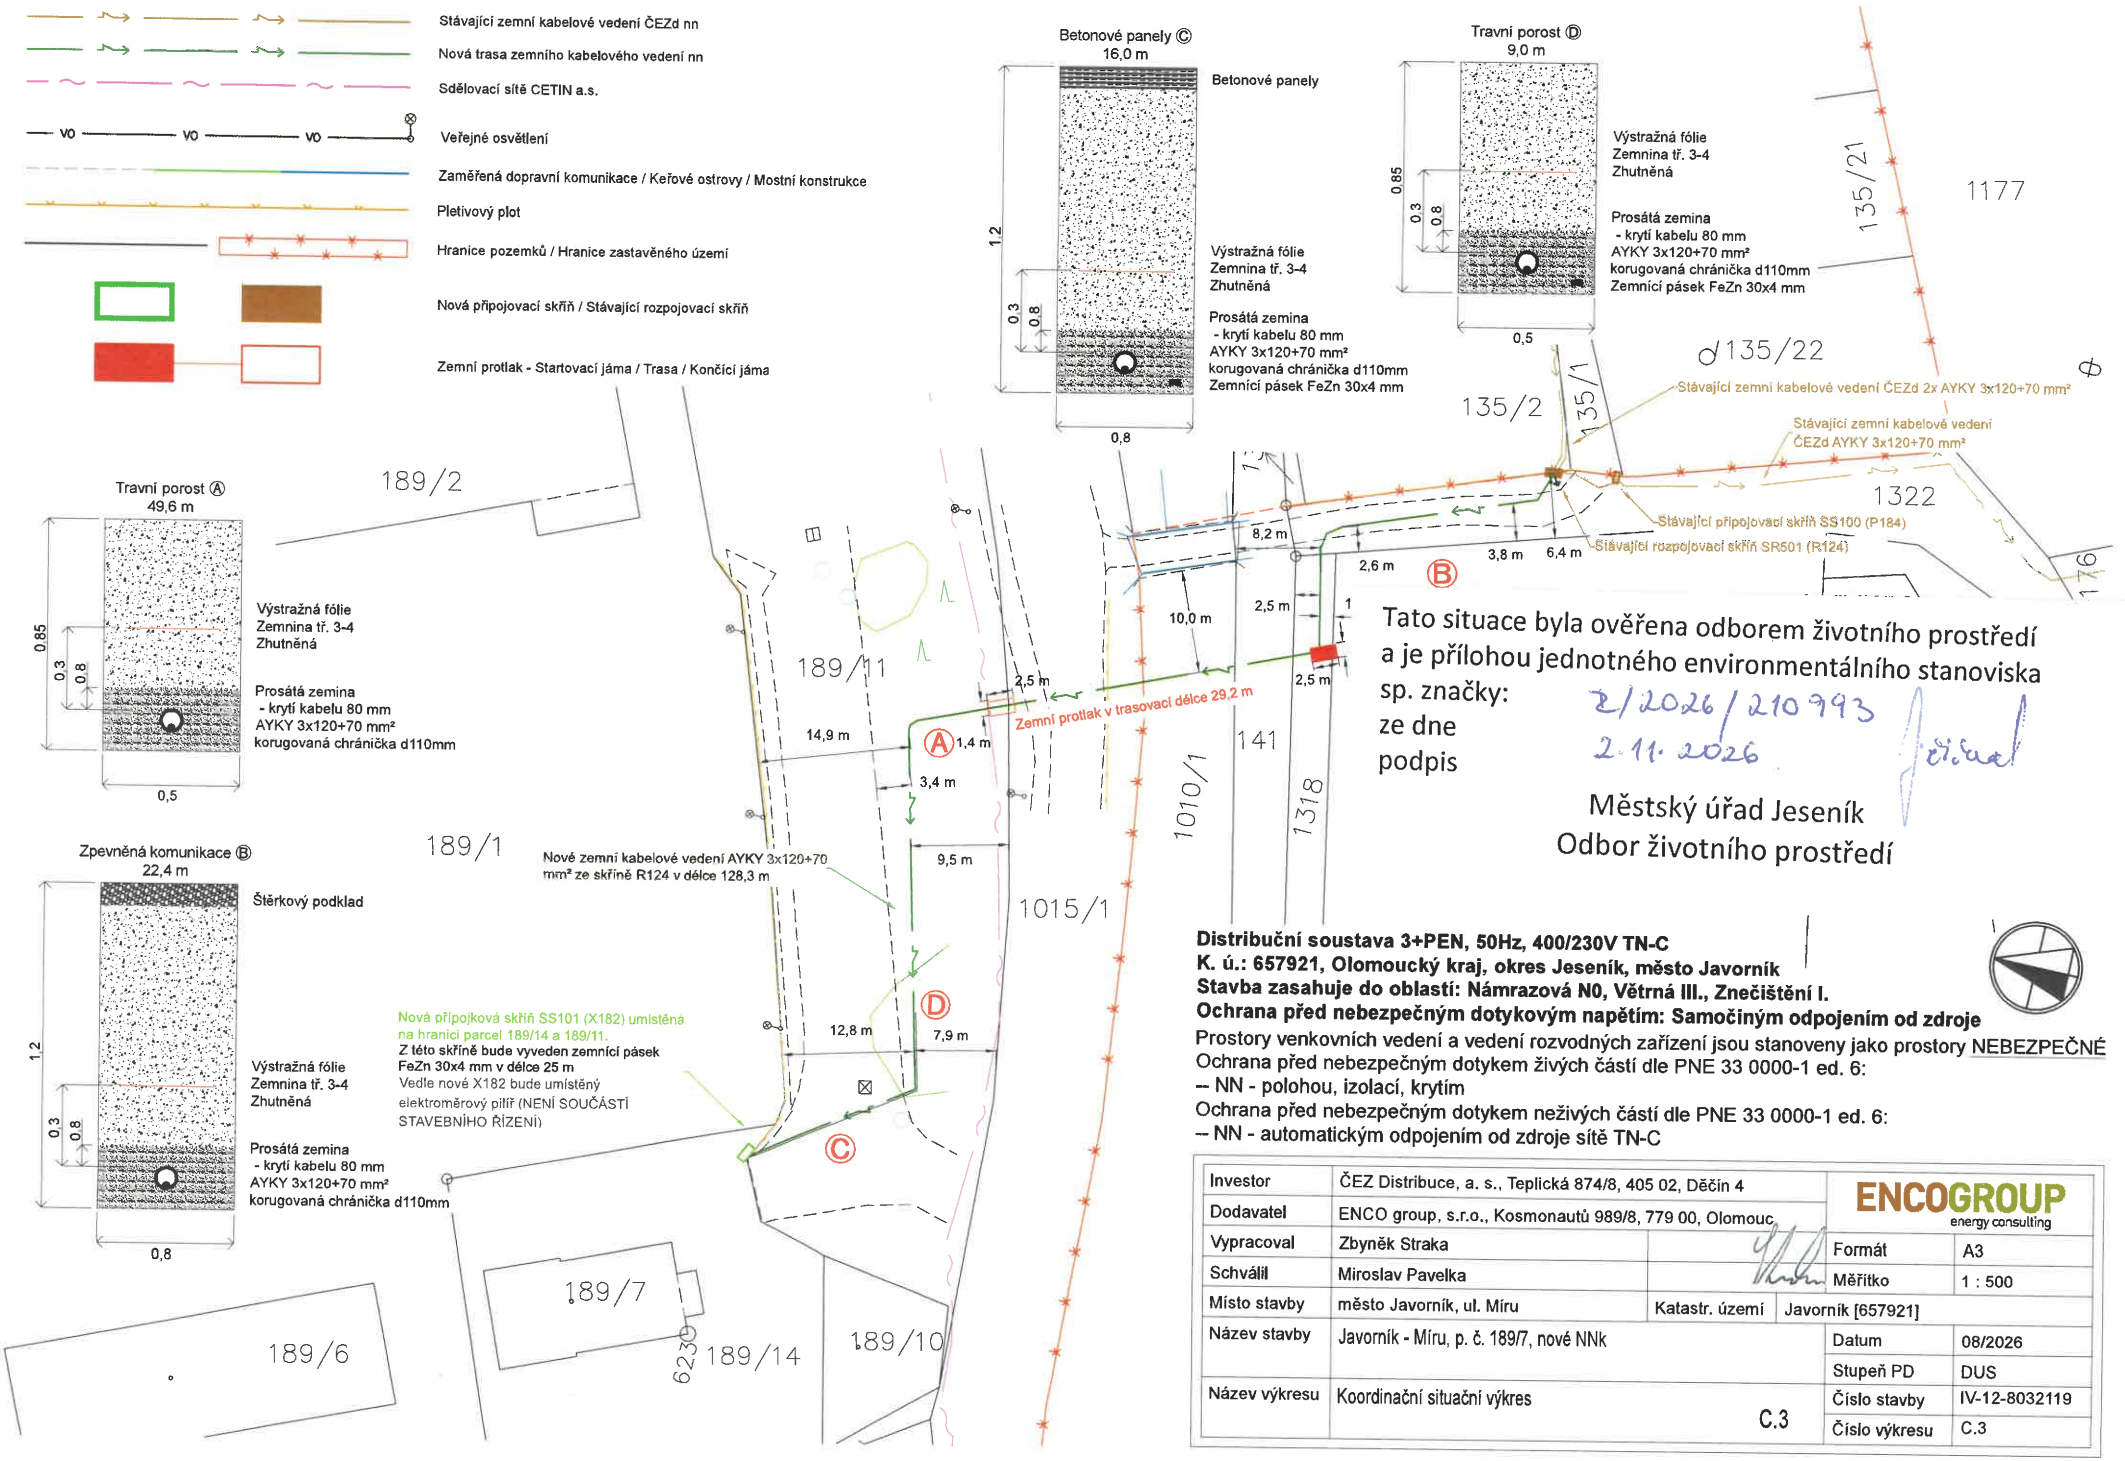


Tato situace byla ověřena odborem životního prostředí a je přílohou jednotného environmentálního stanoviska

sp. značky: Z/2026/210993

ze dne 2.11.2026

podpis

Městský úřad Jeseník
Odbor životního prostředí

Distribuční soustava 3+PEN, 50Hz, 400/230V TN-C
K. ú.: 657921, Olomoucký kraj, okres Jeseník, město Javorník
Stavba zasahuje do oblastí: Námrazová N0, Větrná III., Znečištění I.
Ochrana před nebezpečným dotykovým napětím: Samočiným odpojením od zdroje

Prostory venkovních vedení a vedení rozvodných zařízení jsou stanoveny jako prostory NEBEZPEČNÉ
Ochrana před nebezpečným dotykem živých částí dle PNE 33 0000-1 ed. 6:
-- NN - polohou, izolací, krytím
Ochrana před nebezpečným dotykem neživých částí dle PNE 33 0000-1 ed. 6:
-- NN - automatickým odpojením od zdroje sítě TN-C

Investor	ČEZ Distribuce, a. s., Teplická 874/8, 405 02, Děčín 4		ENCOGROUP energy consulting	
Dodavatel	ENCO group, s.r.o., Kosmonautů 989/8, 779 00, Olomouc			
Vypracoval	Zbyněk Straka		Formát	A3
Schválil	Miroslav Pavelka		Měřítko	1 : 500
Místo stavby	město Javorník, ul. Míru	Katastr. území	Javorník [657921]	
Název stavby	Javorník - Míru, p. č. 189/7, nové NNk		Datum	08/2026
			Stupeň PD	DUS
Název výkresu	Koordinační situační výkres C.3		Číslo stavby	IV-12-8032119
			Číslo výkresu	C.3