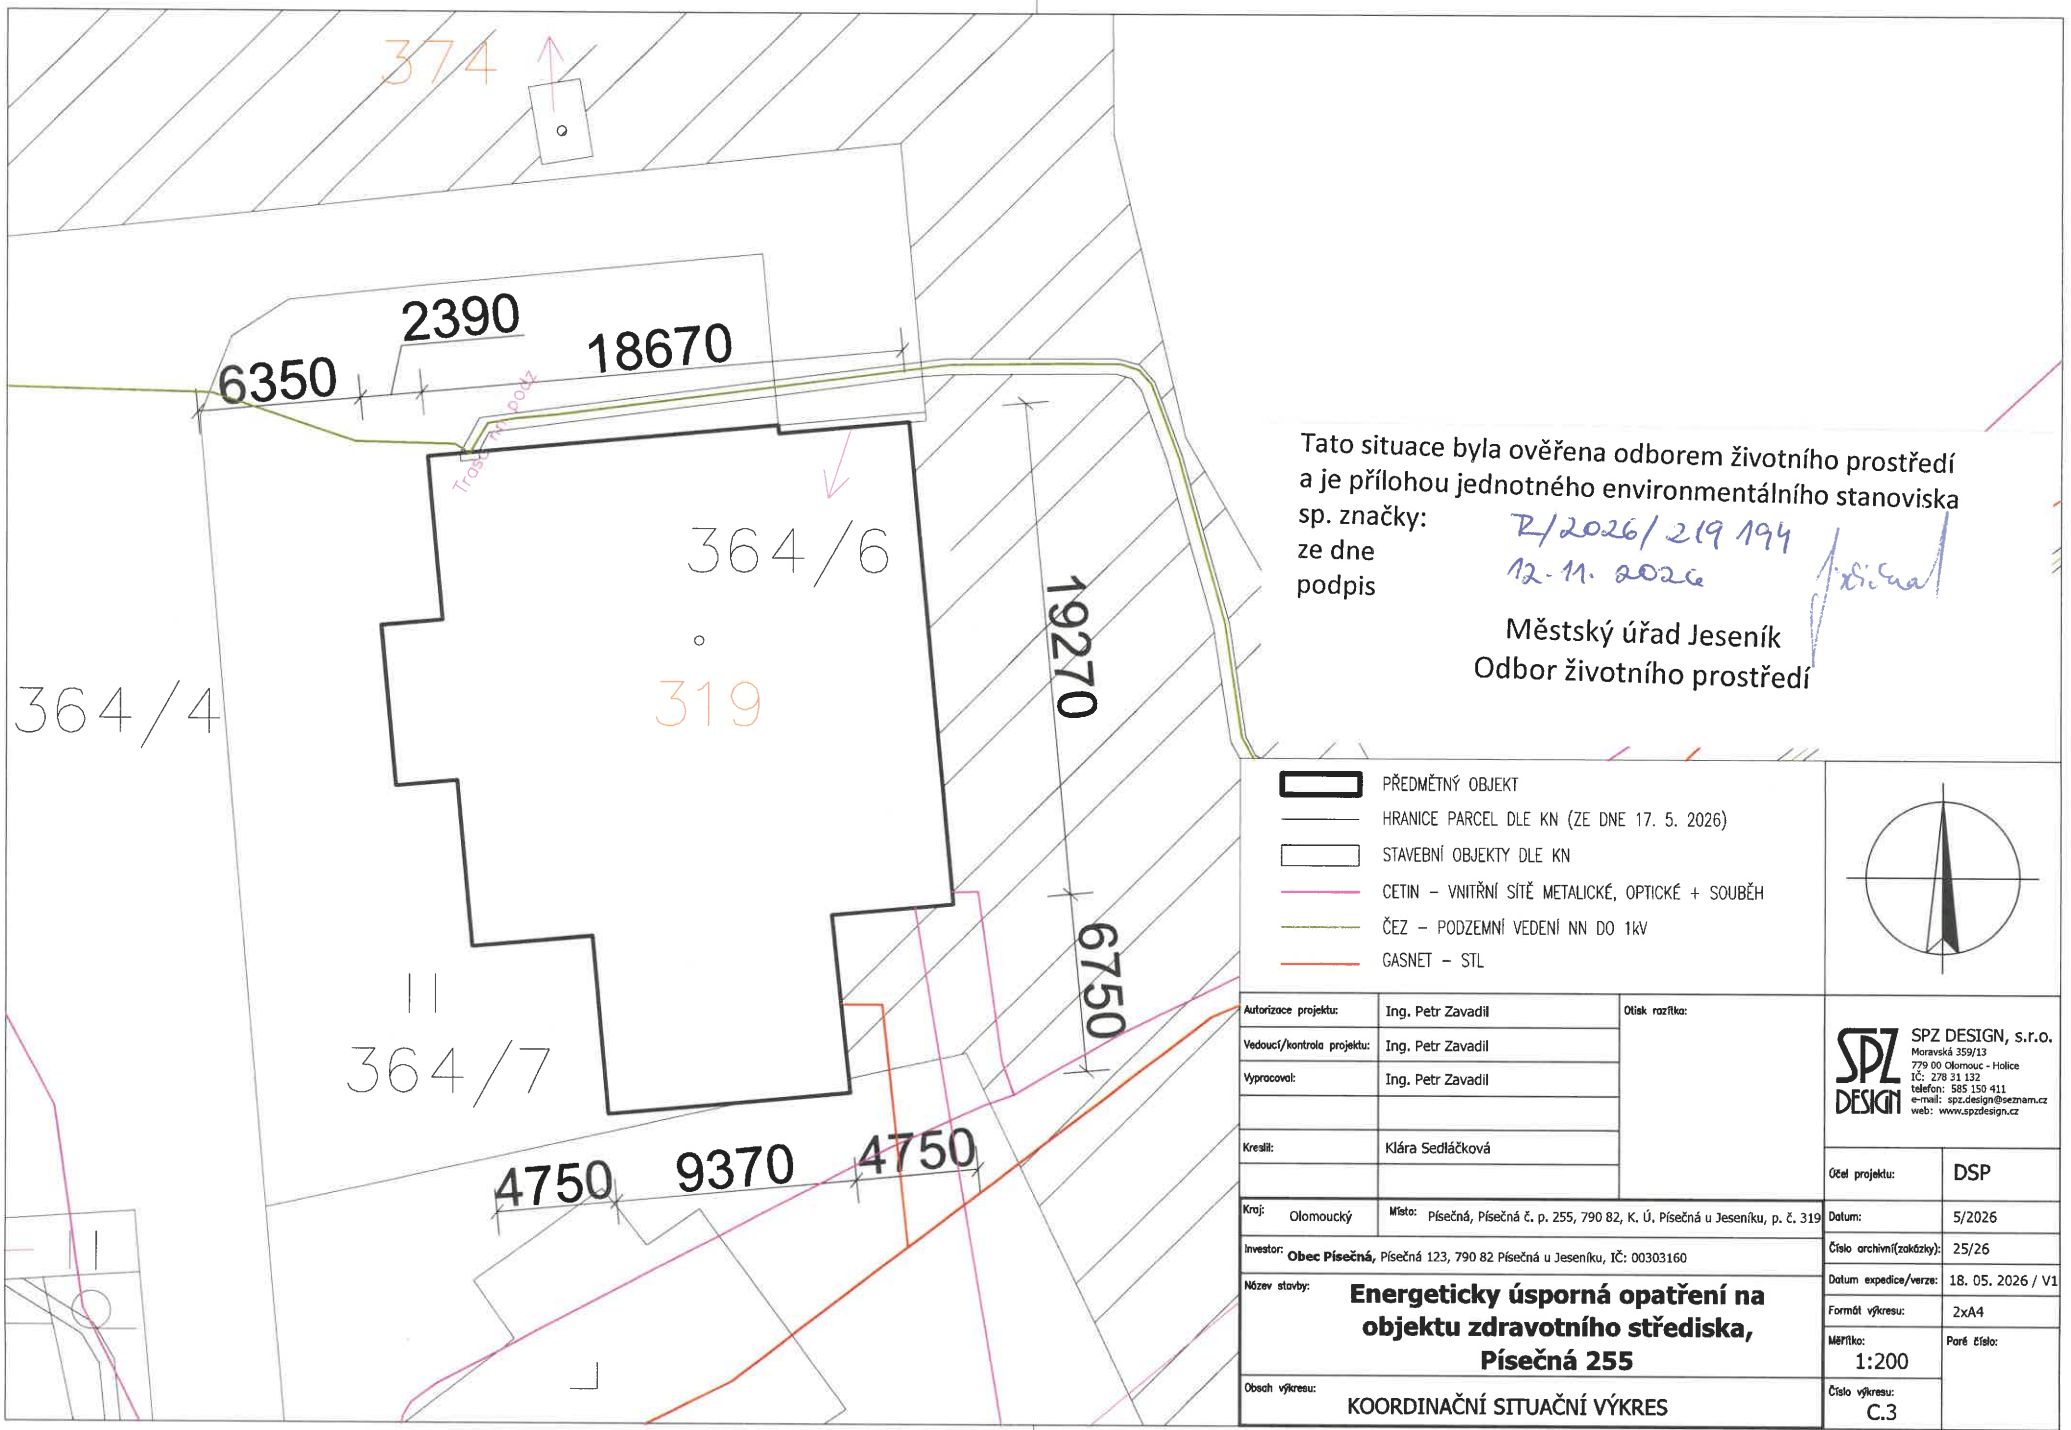


Tato situace byla ověřena odborem životního prostředí
a je přílohou jednotného environmentálního stanoviska
sp. značky: R/2026/219194
ze dne 12. 11. 2026
podpis

Městský úřad Jeseník
Odbor životního prostředí

- PŘEDMĚTNÝ OBJEKT
- HRANICE PARCEL DLE KN (ZE DNE 17. 5. 2026)
- STAVEBNÍ OBJEKTY DLE KN
- CETIN – VNITŘNÍ SÍTĚ METALICKÉ, OPTICKÉ + SOUBĚH
- ČEZ – PODZEMNÍ VEDENÍ NN DO 1kV
- GASNET – STL

Autorizace projektu:	Ing. Petr Zavadil	Otisk razítka:
Vedoucí/kontrola projektu:	Ing. Petr Zavadil	
Vypracoval:	Ing. Petr Zavadil	
Kreslil:	Klára Sedláčková	

SPZ DESIGN, s.r.o.
Moravská 359/13
779 00 Olomouc - Holice
IČ: 278 31 132
telefon: 585 150 411
e-mail: spz.design@seznam.cz
web: www.spzdesign.cz

Kraj: Olomoucký
Místo: Písečná, Písečná č. p. 255, 790 82, K. Ú. Písečná u Jeseníku, p. č. 319
Investor: **Obec Písečná,** Písečná 123, 790 82 Písečná u Jeseníku, IČ: 00303160
Název stavby: **Energeticky úsporná opatření na objektu zdravotního střediska, Písečná 255**
Obsah výkresu: KOORDINAČNÍ SITUAČNÍ VÝKRES

Účel projektu:	DSP
Datum:	5/2026
Číslo archivní(zakázky):	25/26
Datum expedice/verze:	18. 05. 2026 / V1
Formát výkresu:	2xA4
Měřítko: 1:200	Paré číslo:
Číslo výkresu: C.3	