Koordinační situační výkres

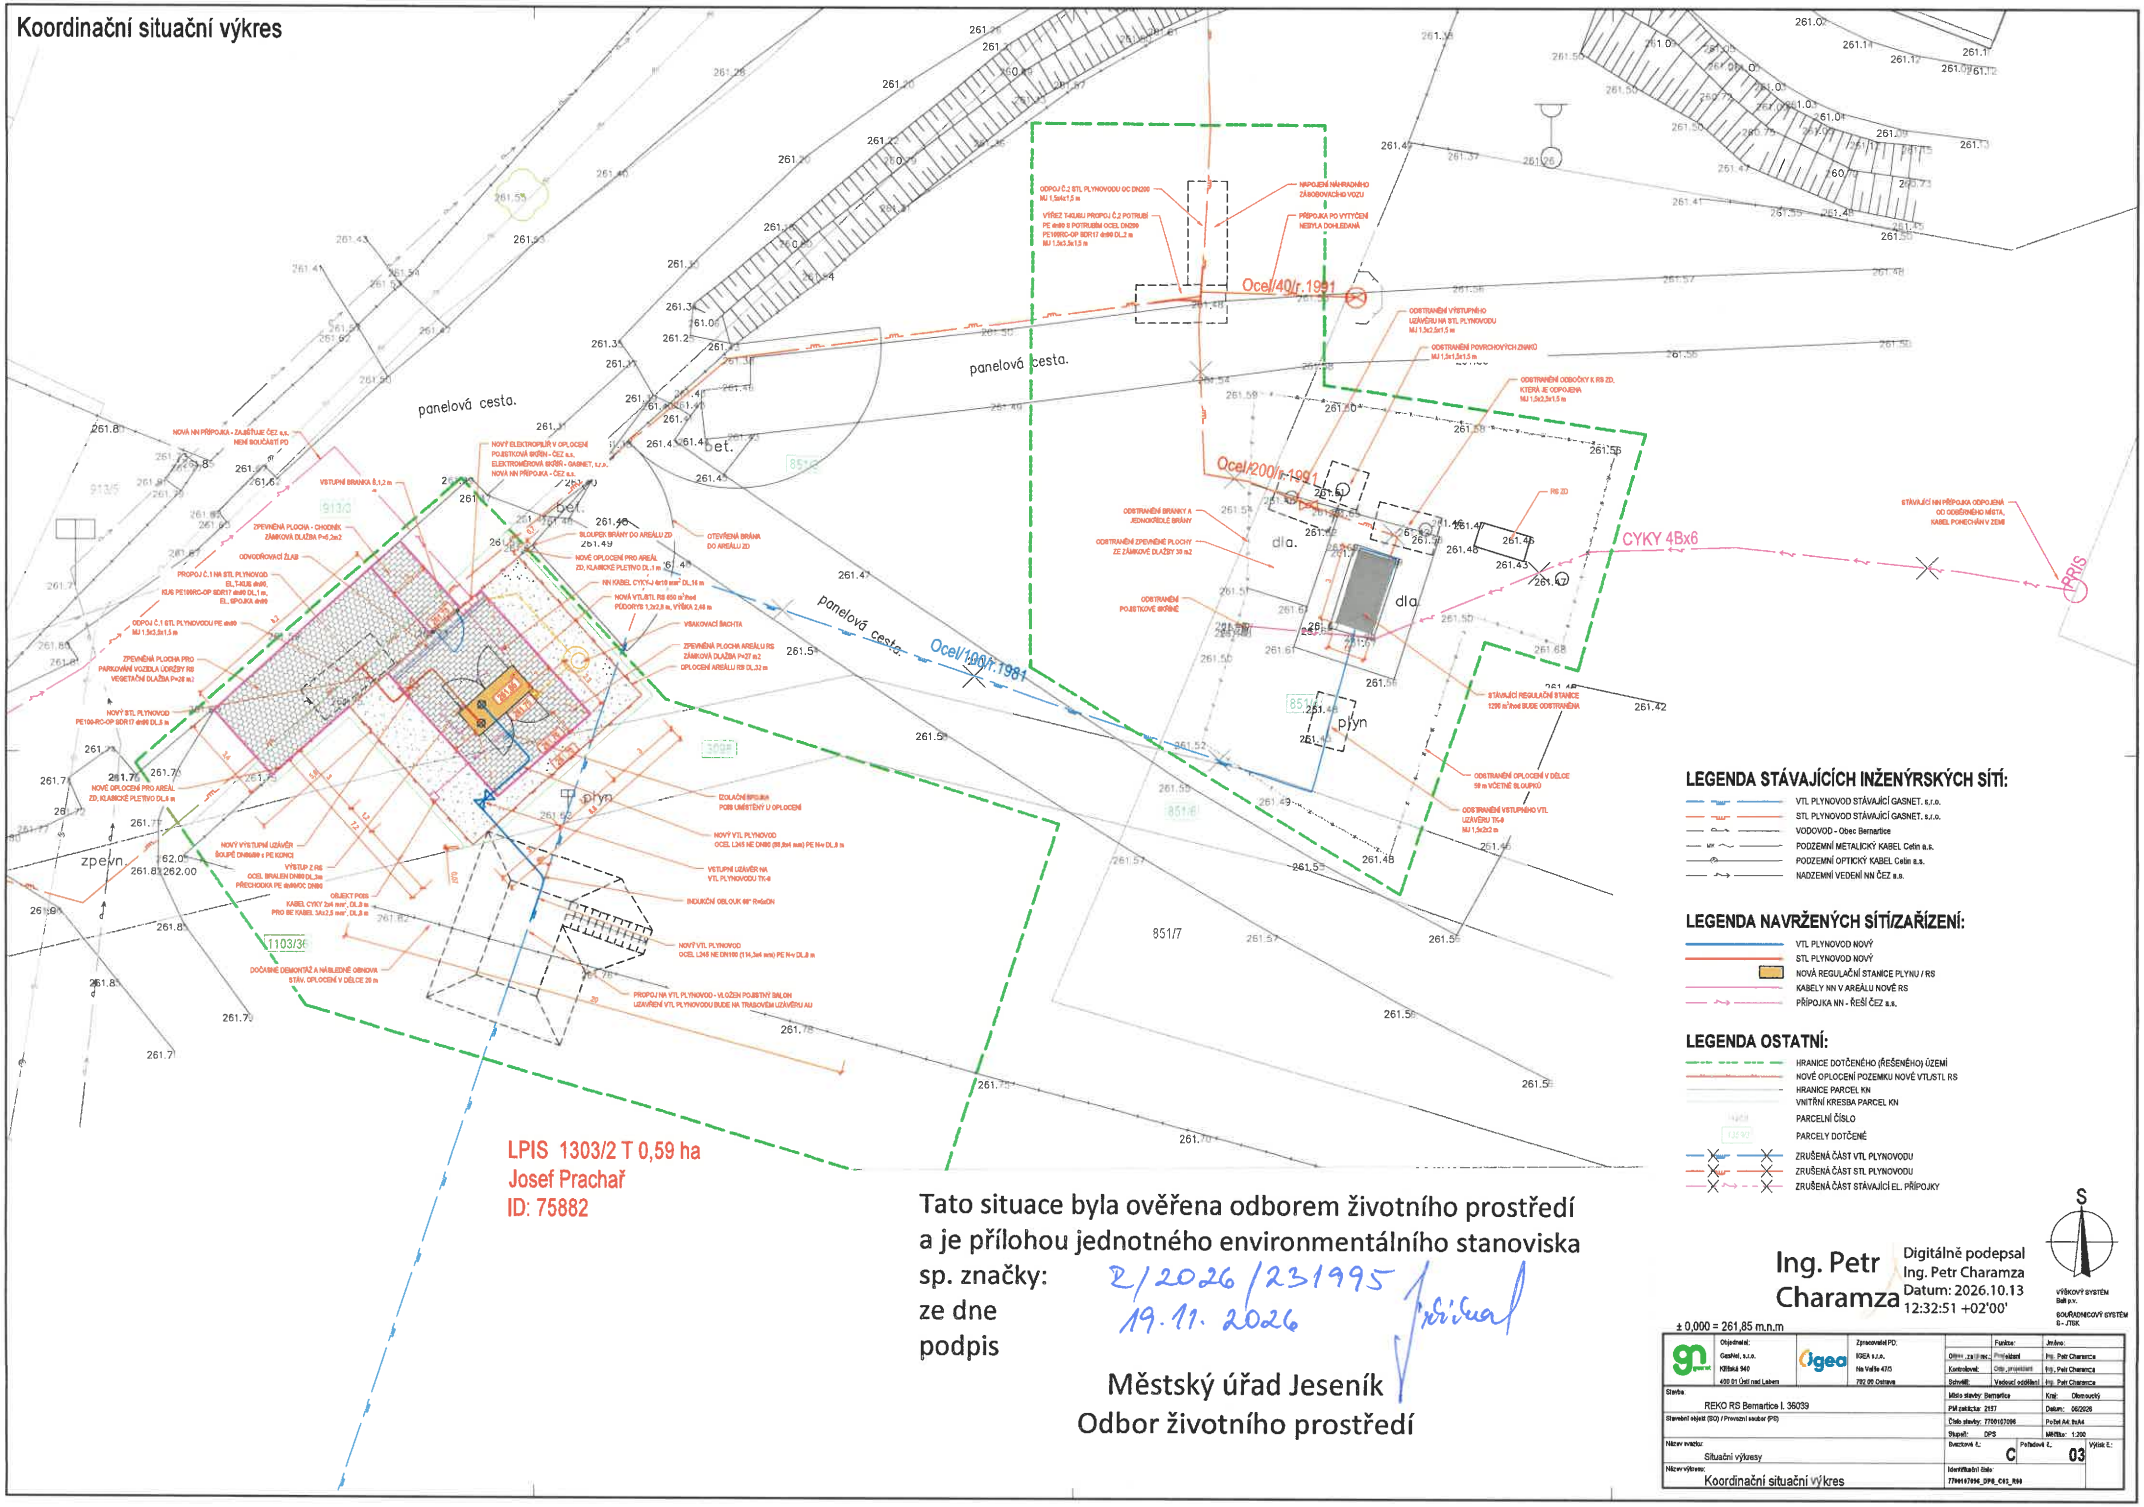

LEGENDA STÁVAJÍCÍCH INŽENÝRSKÝCH SÍTÍ:

- VTL PLYNOVOD STÁVAJÍCÍ GASNET, s.r.o.
- STL PLYNOVOD STÁVAJÍCÍ GASNET, s.r.o.
- VODOVOD - Obec Bernartice
- PODZEMNÍ METALICKÝ KABEL Cetin a.s.
- PODZEMNÍ OPTICKÝ KABEL Cetin a.s.
- NADZEMNÍ VEDENÍ NN ČEZ a.s.

LEGENDA NAVRŽENÝCH SÍTÍ/ZAŘÍZENÍ:

- VTL PLYNOVOD NOVÝ
- STL PLYNOVOD NOVÝ
- NOVÁ REGULAČNÍ STANICE PLYNU / RS
- KABELY NN V AREÁLU NOVÉ RS
- PŘÍPOJKA NN - ŘEŠÍ ČEZ a.s.

LEGENDA OSTATNÍ:

- HRANICE DOTČENÉHO (ŘEŠENÉHO) ÚZEMÍ
- NOVÉ OPLOCENÍ POZEMKU NOVÉ VTL/STL RS
- HRANICE PARCEL KN
- VNITŘNÍ KRESBA PARCEL KN
- PARCELNÍ ČÍSLO
- PARCELY DOTČENÉ
- ZRUŠENÁ ČÁST VTL PLYNOVODU
- ZRUŠENÁ ČÁST STL PLYNOVODU
- ZRUŠENÁ ČÁST STÁVAJÍCÍ EL. PŘÍPOJKY

Tato situace byla ověřena odborem životního prostředí a je přílohou jednotného environmentálního stanoviska

sp. značky: P/2026/231995

ze dne 19. 11. 2026

podpis

Městský úřad Jeseník
Odbor životního prostředí

Ing. Petr Charamza

Digitálně podepsal Ing. Petr Charamza
Datum: 2026.10.13 12:32:51 +02'00'

S

VÝŠKOVÝ SYSTÉM Bpv

SOUŘADNICOVÝ SYSTÉM S-JTSK

± 0,000 = 261,85 m.n.m

Objednatel: GasNet, s.r.o. Klíšská 940 400 01 Ústí nad Labem	Zpracovatel PD: IGEA s.r.o. Na Valše 435 702 00 Ostrava	Funkce:	Jméno:
		Odpov. zpracovatel:	Ing. Petr Charamza
		Kontroloval:	Ing. Petr Charamza
		Schválil:	Ing. Petr Charamza
Stavba: REKO RS Bernartice I. 36039		Místo stavby: Bernartice	Kraj: Olomoucký
		PM zakázka: 2157	Datum: 06/2026
Stavební objekt (SO) / Provozní soubor (PS):		Číslo stavby: 7706107096	Počet A4: 8x4
		Stupeň: DPS	Měřítko: 1:200
Název výkresu: Situační výkresy		Svazková č.: C	Pořadové č.: 03
Název výkresu: Koordinační situační výkres		Identifikační číslo: 7706107096_SPB_C01_R00	