
C.3 - KOORDINAČNÍ SITUAČNÍ VÝKRES

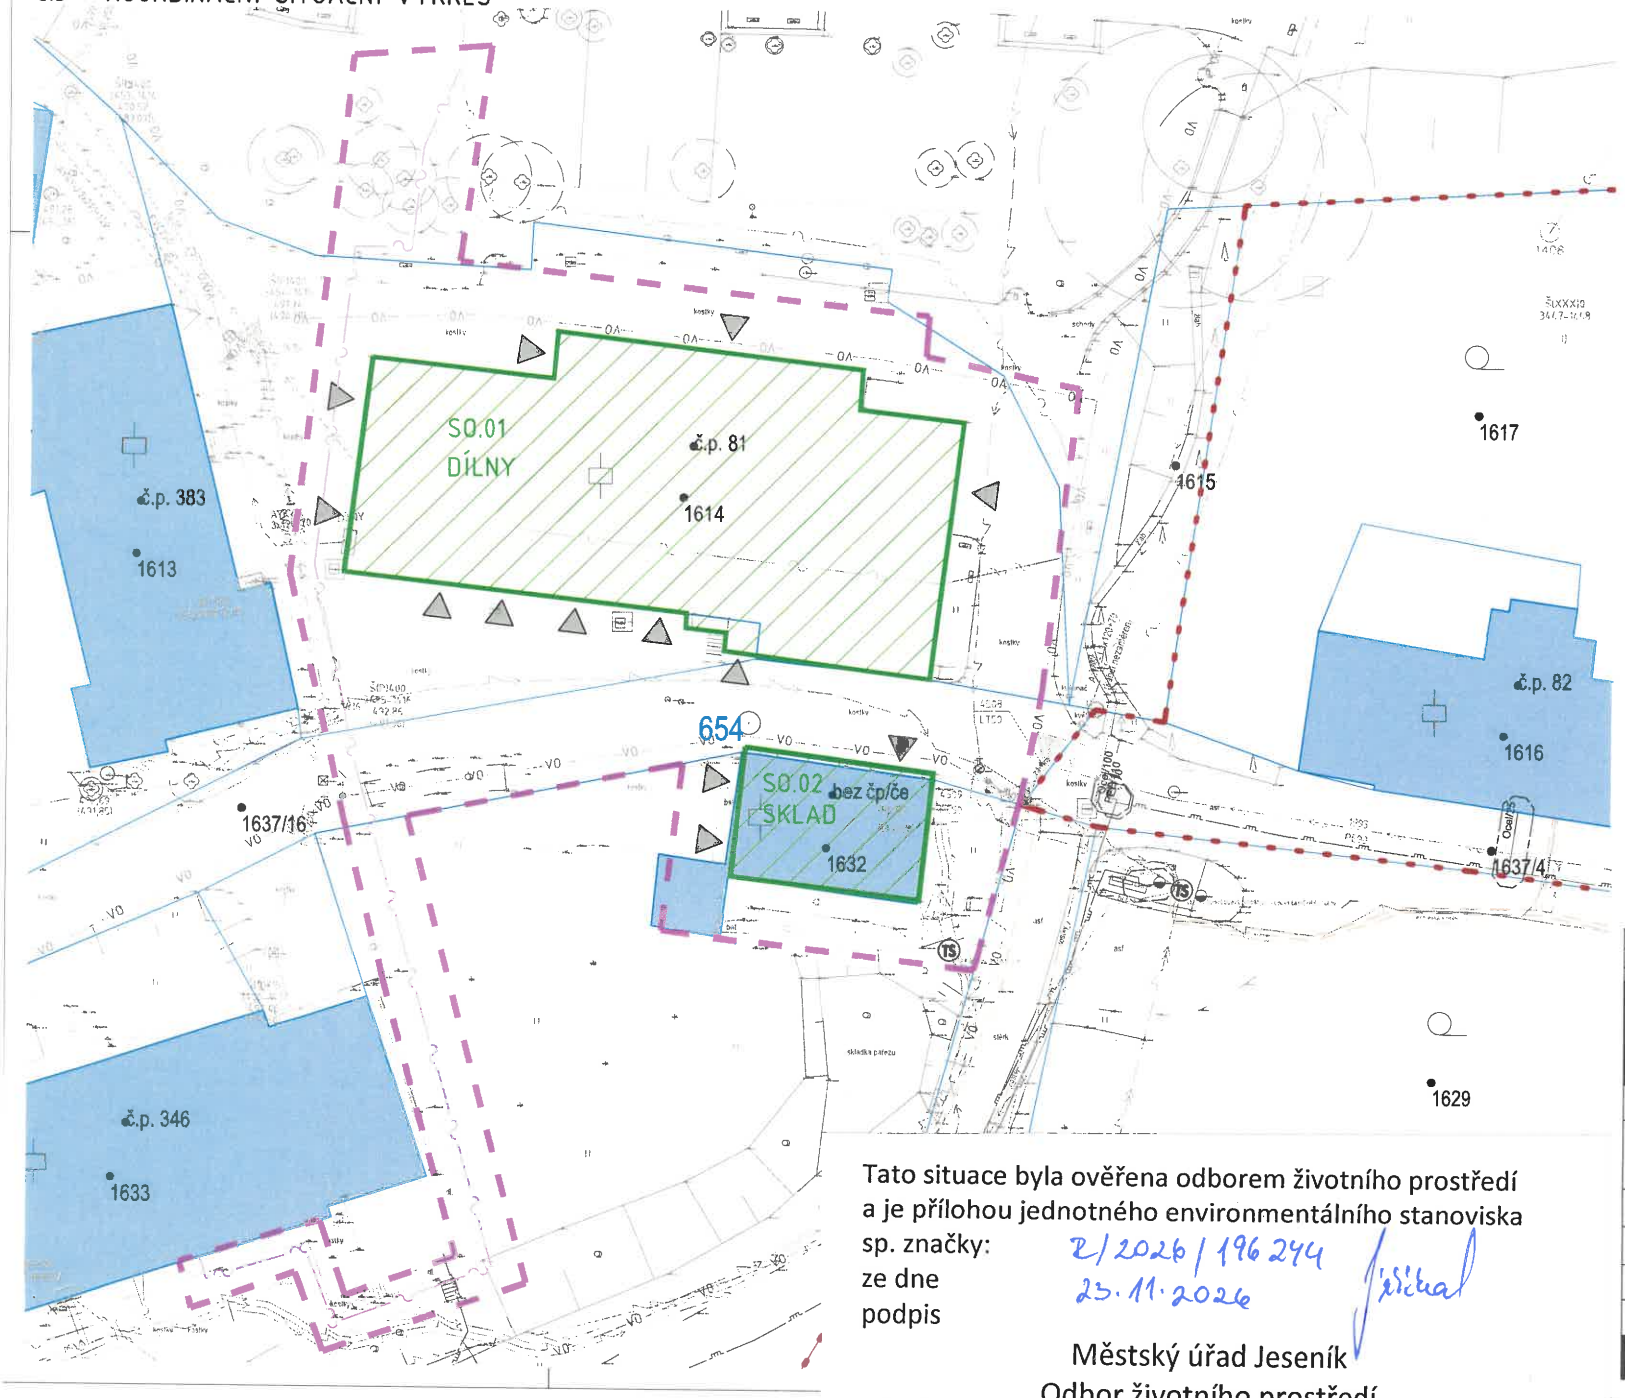

LEGENDA:

- ZASTAVĚNÁ PLOCHA - STÁVAJÍCÍ OBJEKTY (DLE KATASTRU NEMOVITOSTÍ)
- ODSTRAŇOVANÉ OBJEKTY - SO.01 - DÍLNY 626 m², SO.01 - SKLAD 100 m²
- HRANICE PARCEL DLE KATASTRU NEMOVITOSTÍ
- VNITŘNÍ KRESBA DLE KATASTRU NEMOVITOSTÍ
- VĚCNÁ BŘEMENA DLE KATASTRU NEMOVITOSTÍ
- 1280/2 ČÍSLA PARCEL DLE KATASTRU NEMOVITOSTÍ
- HRANICE POZEMKŮ INVESTORA
- HRANICE ŘEŠENÉHO ÚZEMÍ
- VJEZDY / VSTUP DO OBJEKTU SO.01
- 394 GEODETICKÉ ZAMĚŘENÍ STÁVAJÍCÍHO STAVU (POLOHOPIS / VÝŠKOPIS)
- STÁVAJÍCÍ SPLAŠKOVÁ KANALIZACE
- STÁVAJÍCÍ DEŠŤOVÁ KANALIZACE
- STÁVAJÍCÍ VODOVOD PITNÝ
- STÁVAJÍCÍ VEDENÍ NN - PODZEMNÍ
- STÁVAJÍCÍ VEDENÍ VN DO 35kV - PODZEMNÍ
- STÁVAJÍCÍ OPTICKÝ KABEL
- STÁVAJÍCÍ VEDENÍ PLYNU - STL
- VO STÁVAJÍCÍ KABELOVÉ VEDENÍ - VEŘEJNÉ OSVĚTLENÍ
- STÁVAJÍCÍ ULIČNÍ VPUST
- STÁVAJÍCÍ LAMPA VO
- PŘELOŽKA SÍTĚ CETIN - NENÍ SOUČÁSTÍ TOHOTO PROJEKTU

POZNÁMKY:

- STÁVAJÍCÍ INŽENÝRSKÉ SÍTĚ JSOU ZNÁZORNĚNY POUZE INFORMATIVNĚ
- PŘED ZAPOČETÍM PRACÍ INVESTOR ZAJISTÍ VYTYČENÍ VŠECH PODZEMNÍCH SÍTÍ NACHÁZEJÍCÍCH SE V PROSTORU STAVBY
- VEŠKERÉ ZAŘÍZENÍ STAVENIŠTĚ (HSV+PSV), VČETNĚ SKLÁDEK MATERIÁLU A DEPONIÍ ORNICE I VYTĚŽENÉ ZEMINY, BUDE UMÍSTĚNO VÝHRADNĚ NA POZEMCÍCH INVESTORA
- PŘI SOUBĚHU A KŘÍŽENÍ SÍTÍ BUDOU DODRŽENY ODSTUPOVÉ VZDÁLENOSTI JEDNOTLIVÝCH VEDENÍ DLE ČSN 73 6005
- KOORDINAČNÍ SITUACE JE NADŘAZENÁ VŠEM DÍLČÍM SITUACÍM V PD

REVIZE	POPIS/DESCRIPTION	ZMĚNIL/CHECKED BY	KONTROLA/APPROVED BY	DATUM/DATE

STAVEBNÍK/INVESTOR CLITIA, a.s. BUDOVCOVA 188/1, ŽIŽKOV 130 00 PRAHA 3	HLAVNÍ PROJEKTANT/CONTRACTOR ATELIER TSUNAMI S.R.O. PALACHOVA 1742 547 01 NÁCHOD TEL. +420 491 401 611 E-MAIL: NACHOD@ATSUNAMI.CZ
PROFESE/PROFESSION ARCHITEKTONICKO-STAVEBNÍ ŘEŠENÍ	HLAVNÍ INŽENÝR PROJEKTU/PROJECT MANAGER ING. MIROSLAV KOUSEK
ZPRACOVATEL PROFESE/SUBCONTRACTOR ATELIER TSUNAMI s.r.o. GORKÉHO 17 602 00 BRNO	ZODPOVĚDNÝ PROJEKTANT PROFESE/SPECIALIST ENGINEER ING. PETR KAŠPAR VYPRACOVAL/MADE BY ING. MIROSLAV KOUSEK

NÁZEV STAVBY/BUILDING
DEMOLICE OBJEKTŮ PARC.Č. 1614 A 1632

OBSAH PŘÍLOHY/CONTENT
KOORDINAČNÍ SITUAČNÍ VÝKRES

ARCHIV

MÍSTO STAVBY/BUILDING SITE
k.ú. Dolní Lipová [684660] parc.č. 1607,1614, 1632, 1634/4, 1637/16

PARÉ

STUPEŇ DOKUMENTACE/LEVEL OF DOCUMENTATION	DATUM/DATE	MĚŘÍTKO/SCALE	FORMÁT
DOKUMENTACE BOURACÍCH PRACÍ	2026-08	1:250	6xA4

Č. ZAKÁZKY	TYPE	ČÁST OBJEKT	PROFESE	VÝKRES	REVIZE	OBJEKT/OBJECT
1738	3c	C3	00	010	301	A	

Tato situace byla ověřena odborem životního prostředí a je přílohou jednotného environmentálního stanoviska

sp. značky: Z/2026/196244

ze dne 23.11.2026

podpis

Městský úřad Jeseník
Odbor životního prostředí