

Schéma B/14.2

**Standardní pracovní místo
v prostoru křižovatky.**

ODSOULIČENÁ PŘÍLOHA
Ke schváření...
Číslo: 2859-170 2021-10006
Dne: 24. 2. 2021
za správnost: [Podpis]

vedení provozu (užití značek č. C 4 a až č. C 4 c) závisí na konkrétním umístění pracovního místa v prostoru křižovatky, případně se pro určitý směr zřizuje objížďka

příčné uzávěry zábranou minimálně 3 výstražná světla typu 1

výstražné světlo typu 1 nebo značka umístěna na fluorescenčním žlutozeleném podkladu, u ostatních vjezdů shodně

1) minimální šířka se zjišťuje pomocí vlečných křivek

Pozn.: Pro usměrnění provozu v prostoru křižovatky lze užit směrovacích desek (č. Z4a až č. Z4c) dle konkrétní situace

vzdálenosti v metrech

TP 66 / 21015

STANOVENO
KOC 2859/2021
ZNAČKA
28. 2. 2021
DATUM
KRAJSKÝ ÚŘAD
OLOMOUCKÉHO KRAJE
ODBOR DOPRAVY A SILNIČNÍHO
HOSPODÁŘSTVÍ
PODPIS

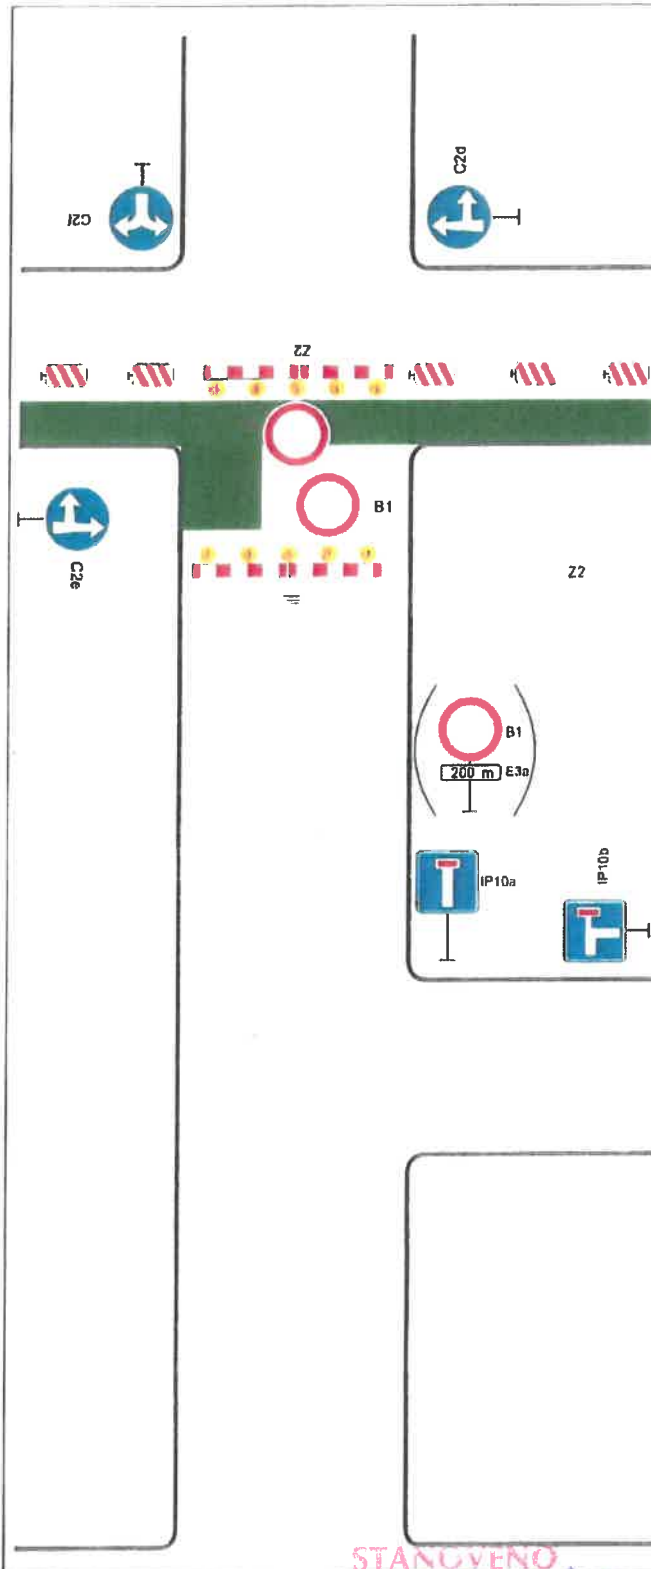


Schéma B/15

**Standardní pracovní místo.
Uzavírka pozemní
komunikace s objížd'kou.**

ODFODNĚNÁ PŘÍLOHA
K ÚSTAVNÍM PRÁVŮM ČESKÉ REPUBLIKY
Č. 136/2001 Sb. (zákon o ústavních právech)
28.09.2021 11:21 - 11:21
Dne 31. 2021
podélná uzávěra oboustrannými
směrovacími deskami

odstup max. 10 m

příčné uzávěry v oblasti pra-
covního místa zábranami

minimálně 5 výstražných světel
typu 1

užití značky č. B 1 s dodatkovou
tabulkou č. E 3a v případě potřeby
vyznačit vzdálenost k začátku
uzavírky (např. při větší
vzdálenosti k tomuto místu)

Pozn.: V případě vyznačení
objížd'kové trasy, umístění
značek č. IS 11a až č. IS 11d dle
místních podmínek

vzdálenosti v metrech

STANOVENO

WOG 08882/2021

ZNAČKA


08.04.2021

DATUM

TP 66 / 21015


KRAJSKÝ ÚŘAD
OLOMOUCKÉHO KRAJE
ODBOR DOPRAVY A SILNIČNÍHO
HOSPODÁŘSTVÍ

PODPIS

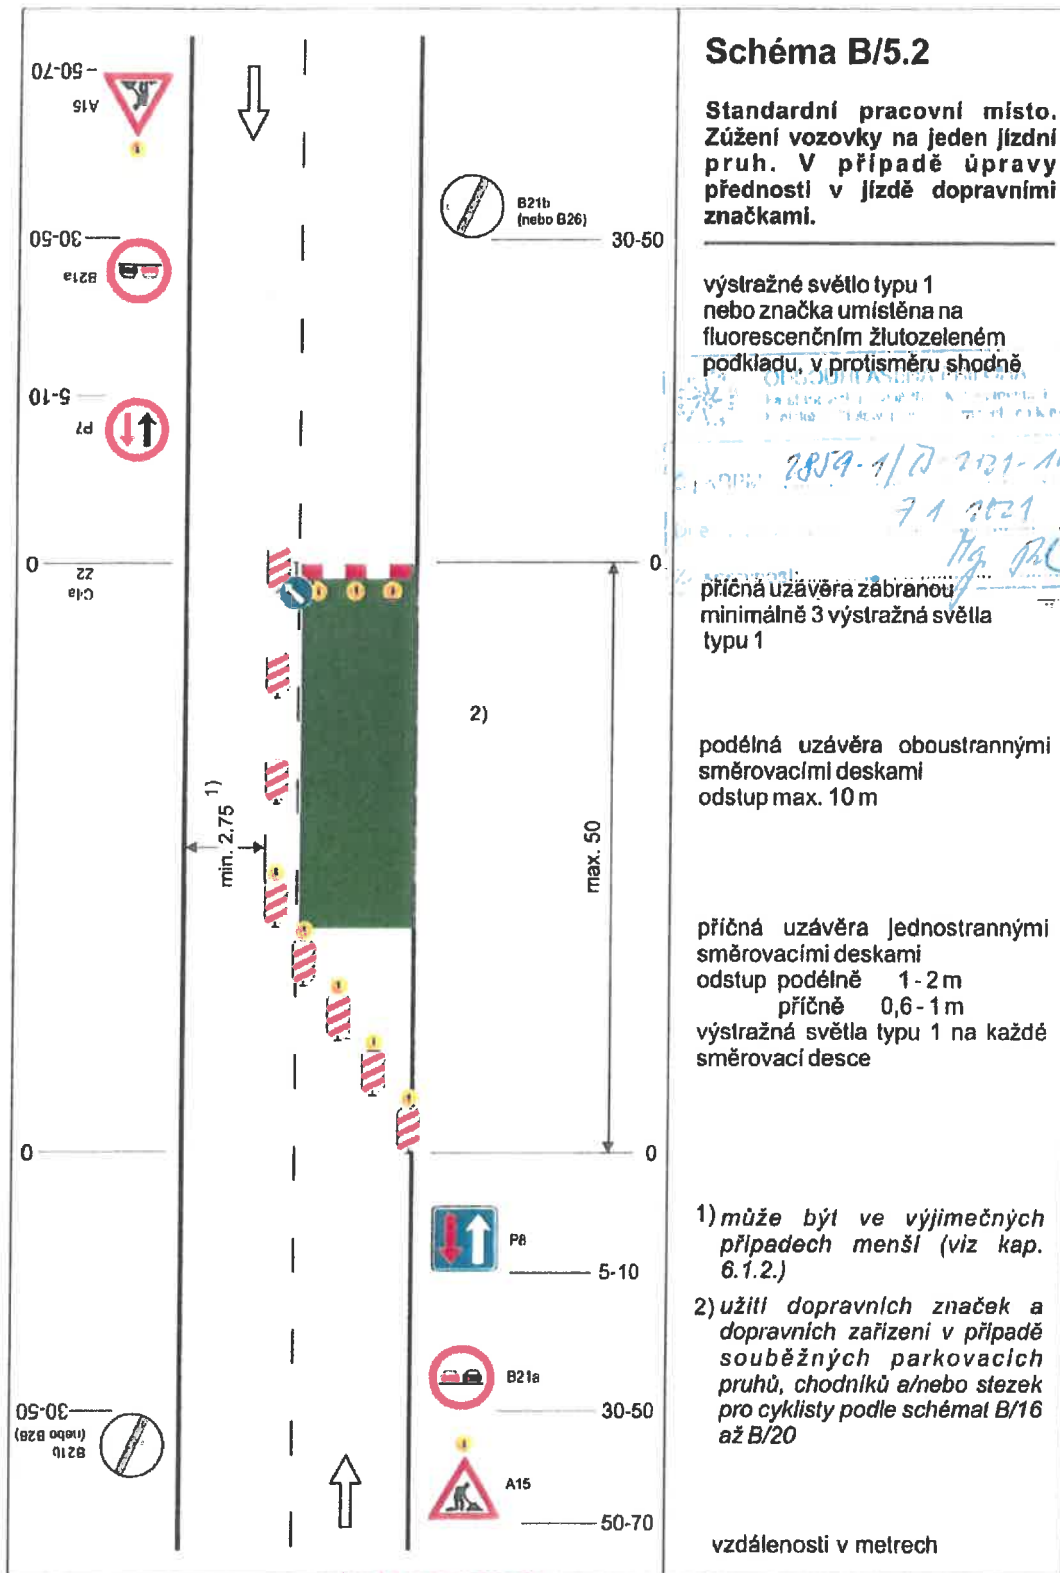

TP 66 / 21015

STANOVENO
1006 33 888 / 2021
ZNAČKA
08.04.2021
DÁTUM
KRAJSKÝ ÚŘAD
OLOMOUCKÉHO KRAJE
ODBOR DOPRAVY A SILNIČNÍHO
HOSPODÁŘSTVÍ
PODPIS

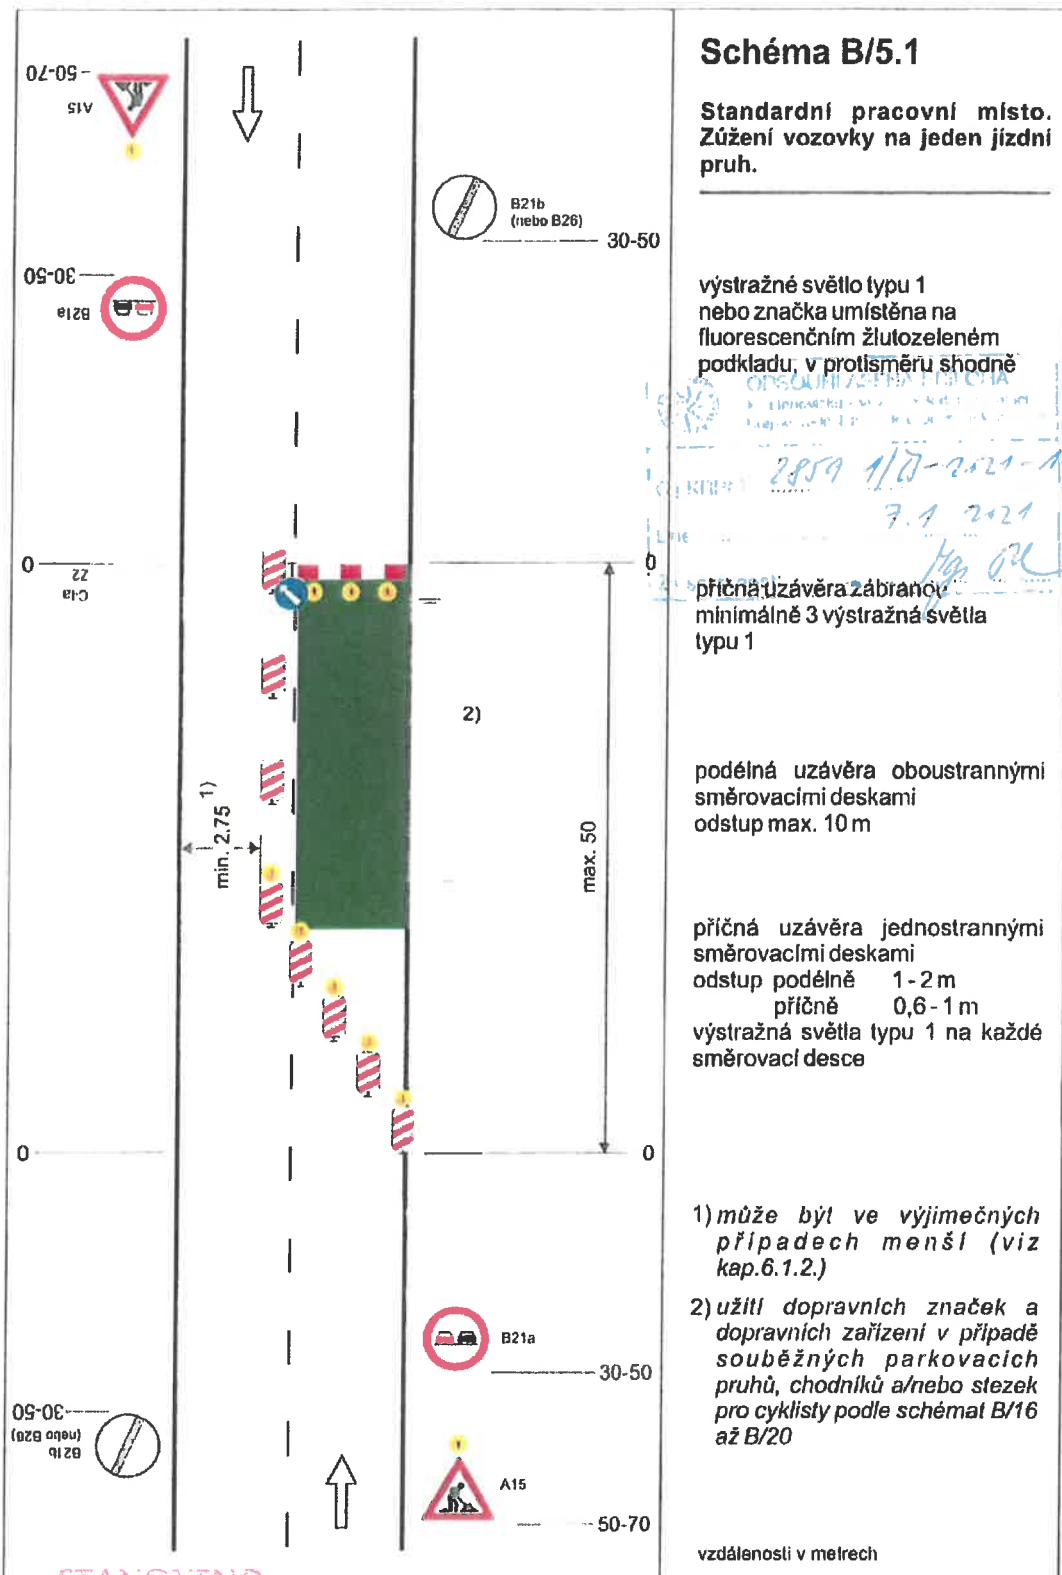

STANOVENO
Kval. 08.08.2021
ZNAČKA
08.04.2021
DATUM

KRAJSKÝ ÚŘAD
OLOMOUCKÉHO KRAJE
ODBOR DOPRAVY A SILNIČNÍHO
HOSPODÁŘSTVÍ

PODPIS