



Silnice III/3693 most ev.č. 3693 - 5

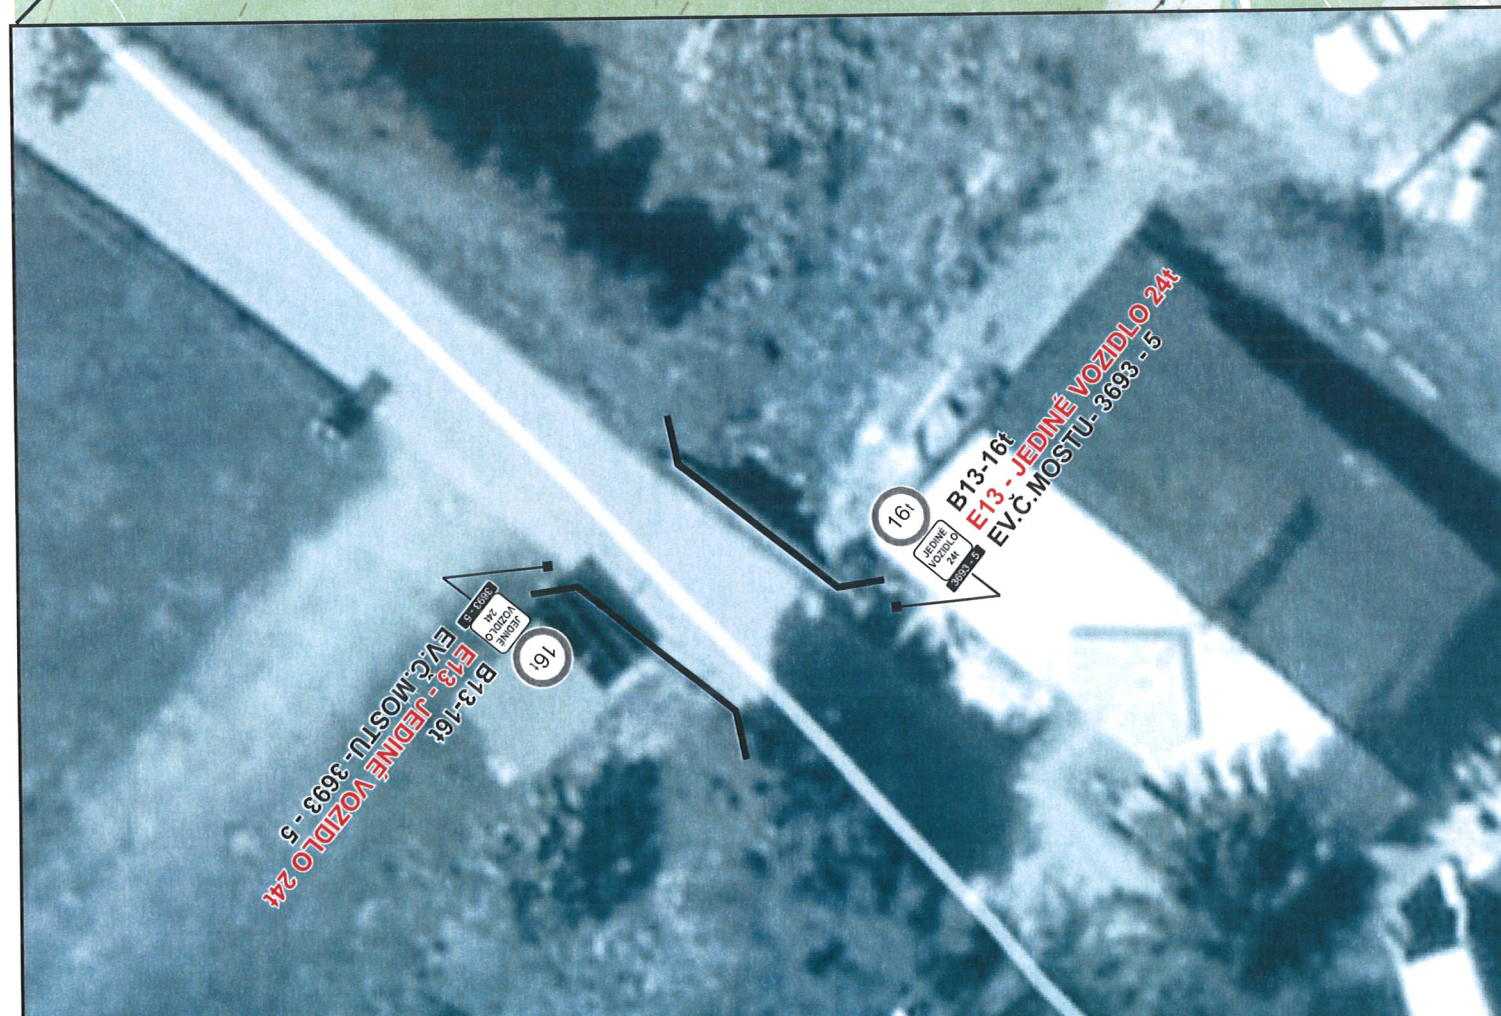

nová DZ
stávající DZ

Vypracoval: Veiser Lukáš
Datum: 2.12.2020
Silnice III/3693
most ev.č. 3693 - 5

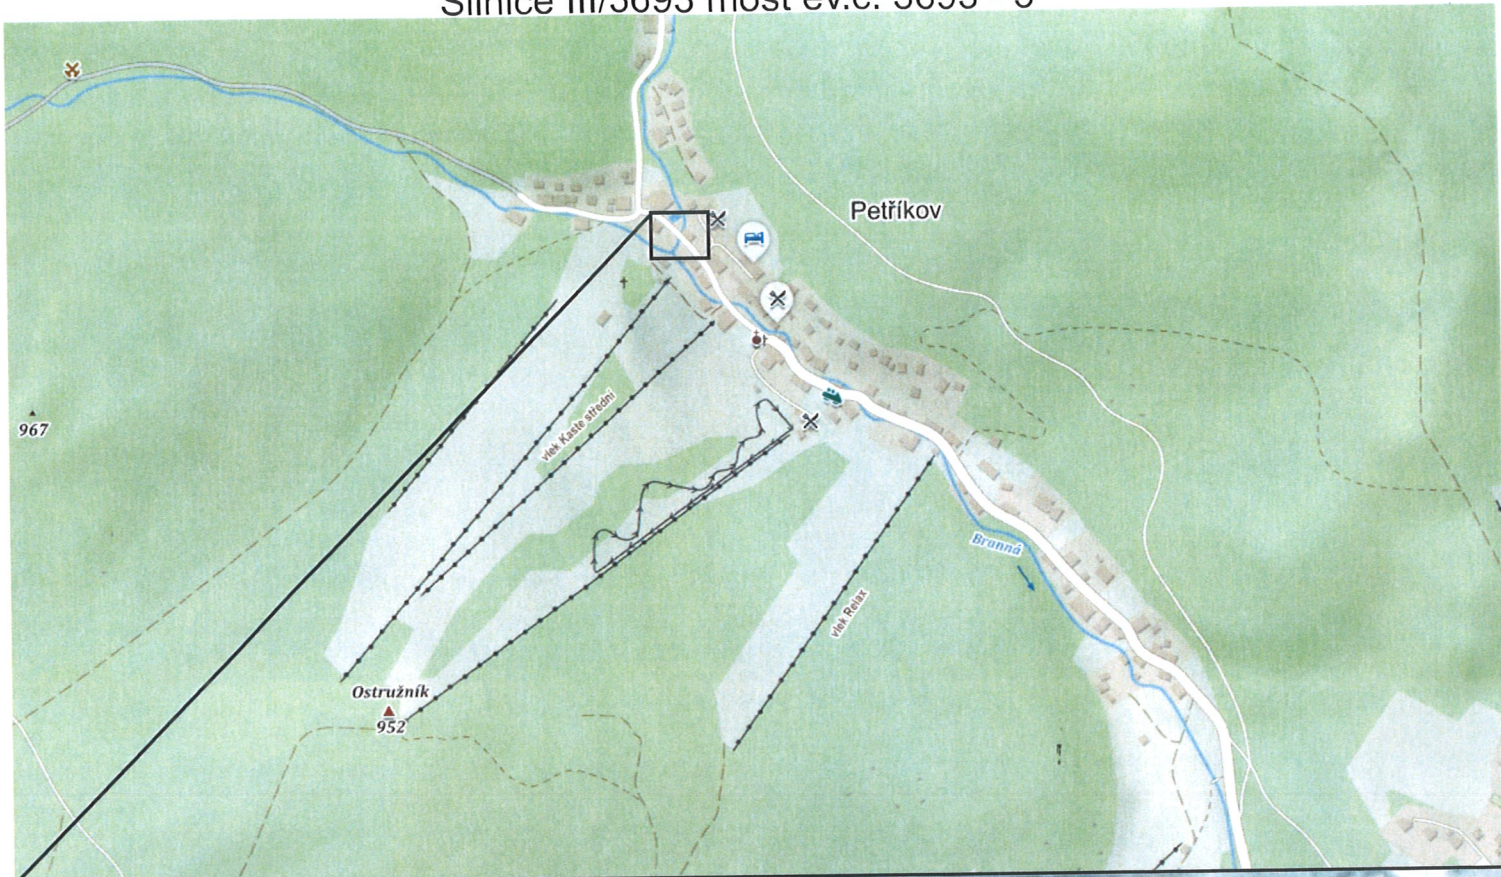

Adresa provozovny: Pavelkova 2
Olomouc 772 00