Tato situace byla ověřena odborem životního prostředí
a je přílohou jednotného environmentálního stanoviska
sp. značky: R/2025/05228
ze dne
podpis 25. 6. 2025

Městský úřad Jeseník
Odbor životního prostředí

| SEZNAM PARCEL DOTČENÝCH STAVBOU | | |
|---|---|---|
| 480 | ZASTAVĚNÁ PLOCHA A NÁDVOŘÍ | SJ Aniol Petr a Aniolová Karolína, P. Cingra 100, Starý Bohumín, 73581 Bohumín |
| 481 | ZAHRADA | Město Žulová, Hlavní 36, 79065 Žulová |
| 488 | OSTATNÍ PLOCHA - JINÁ PLOCHA | Město Žulová, Hlavní 36, 79065 Žulová |
| 494/1 | OSTATNÍ PLOCHA - KOMUNIKACE | Město Žulová, Hlavní 36, 79065 Žulová |

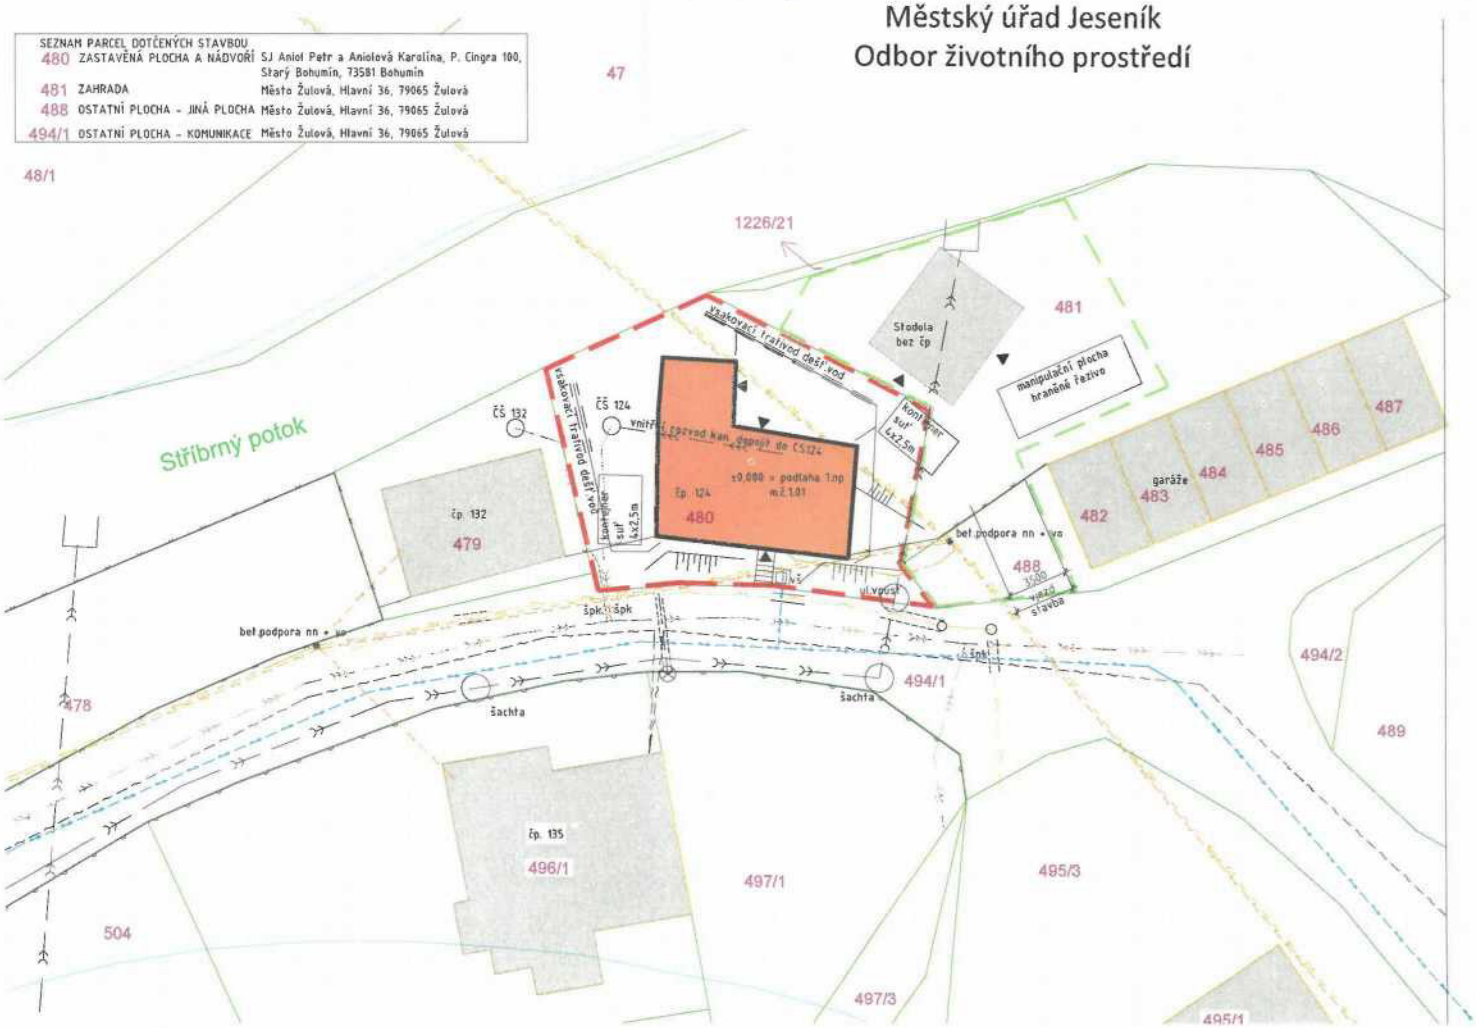


LEGENDA:

- STAVEBNÍ POZEMEK - TRVALÝ STAVEBNÍ ZÁBOR
- ZAŘÍZENÍ STAVENIŠTĚ, SKLAD MATERIALU, MANIPULAČNÍ PROSTOR, KAB. CHEM. WC
- NÁDZEMNÍ VEDENÍ VEŘEJNÉHO OSVĚTLENÍ ŽULOVÁ
- NÁDZEMNÍ VEDENÍ NN ČEZ
- PODZEMÍ VEDENÍ NN
- SDĚLOVACÍ KABEL CETIN
- VEŘEJNÝ VODOVOD ŽULOVÁ
- VEŘEJNÁ SÍŤ TLAKOVÉ KANALIZACE ŽULOVÁ
- VEŘEJNÁ SÍŤ DEŠŤOVÉ KANALIZACE ŽULOVÁ
- VEŘEJNÁ SÍŤ DEŠŤOVÉ KANALIZACE ŽULOVÁ
- PARCELY
- VSTUP DO OBJEKTU
- SO 01 - RODINNÝ DŮM REKONSTRUKCE
- OKOLNÍ OBJEKTY
- KOVOVÝ PLOT
- ZDĚNÝ PLOT

S

| | | | |
|---|---|---|---|
| Souřadný systém: JTSK<br>Výškový systém: BpV | ± 0,000=PODLAHA 1.NP | ČÍSLO PARE | Ing.arch. Martin Cvíček<br>Rostislavovo nám. 59/7<br>612 00 Brno - Královo Pole<br>email:martin.cvicek@seznam.cz<br>gsm. 605 769 652 |
| ZODPOVĚDNÝ PROJEKTANT: Ing.arch. MARTIN CVÍČEK | VYPRACOVAL: Ing.arch. MARTIN CVÍČEK | | AUTORIZACE: |
| INVESTOR (KLIENT): | MÍSTO STAVBY: Žulová, k.ú. Žulová (797804), parc.č. 480, 483,494/1,488 | | |
| STUPEŇ DOKUMENTACE: STAVEBNÍ POVOLENÍ | | | |
| NÁZEV AKCE (DÍLO): REKONSTRUKCE rodinného domu čp.124, ul.Potoční, 69065 Žulová | | DATUM | 02 / 2025 |
| | | ČÍSLO ZAKÁZKY | - |
| | | FORMÁT | 3XA4 |
| | | PROFESE | |
| NÁZEV VÝKRESU: KOORDINAČNÍ SITUAČNÍ VÝKRES | | MĚŘÍTKO: 1:200 | ČÍSLO VÝKRESU: C3 |