KOORDINAČNÍ SITUACE, ČÁST 2

M 1:250

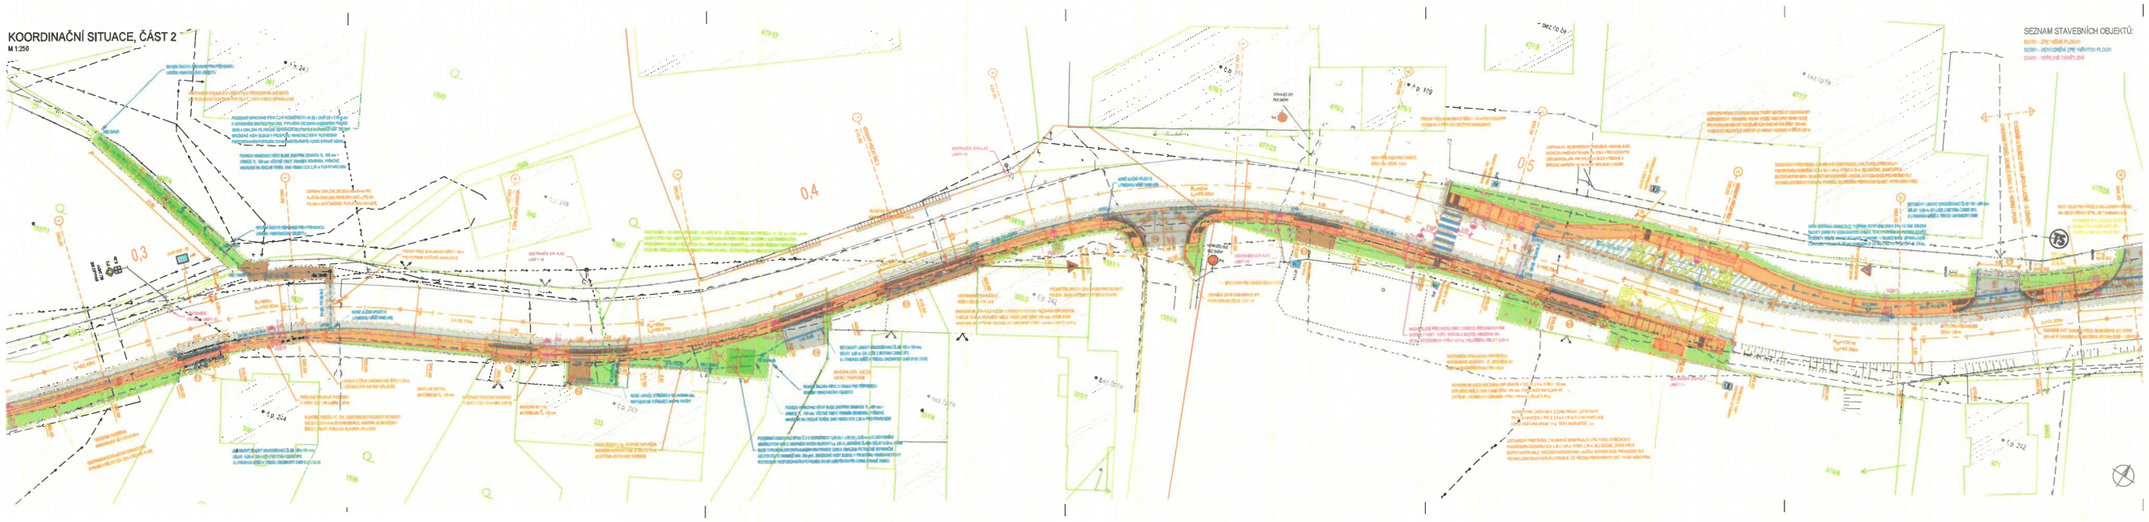
0,3
0,4
0,5
SEZNAM STAVEBNÍCH OBJEKTŮ:
SO 101 – ZPŮSOB VÉDĚNÍ PLOCHY
SO 301 – DOPRAVNÍ ZNAČENÍ PŘEHLEDNÝCH PLOCH
SO 401 – VEŘEJNÉ OSVĚTLENÍ
LEGENDA:
HRANICE PARCEL
VNITŘNÍ KRESBA KATASTRU
PARCELNÍ ČÍSLO
HRANY ZPEVNĚNÝCH PLOCH
PLOT
BRÁNY A BRANKY
SVISLÉ DOPRAVNÍ ZNAČENÍ
SLOUPY EL.VEDENÍM SE ZVÝŠENÝM VO., SLOUPY VO
SLOUPY ELEKTRICKÉHO VEDENÍ
ŠACHTA, VPUSŤ
ŠOUPĚ, HYDRANT
STROMY
LEGENDA NOVÝCH:
KOMUNIKACE - ASFALT
CHODNÍK - BETONÁ - Ž.ZÁMKOVÁ DLAŽBA TL. 80 mm, ŠEDÁ
CHODNÍK PŘÍZEMNÍ - BETONÁ - Ž. ZÁMKOVÁ DLAŽBA TL. 80 mm, ŠEDÁ
CHODNÍK - VFG NR PAS ŠÍŘKY 400 mm, SIGNÁLNÍ PAS ŠÍŘKY 800 mm, BET. MAKTNÁ DLAŽBA TL. 80-80 mm, ČERVENÁ
CHODNÍK - UMĚLÁ VODÍCÍ LINIE ŠÍŘKY 400 mm, BET. MAKTNÁ DLAŽBA TL. 80 mm, ŠEDÁ
NÁSTUPIŠTĚ - NEPRAKTNÝ VIZUÁLNĚ KONTRASTNÍ PAS ŠÍŘKY 300 mm, BET. DLAŽBA TL. 80 mm, ČERVENÁ
PŘÍZEMNÍ ZÁZEMÍ STAVBY - ŽÁLUZIE DLAŽBY
ASF. PECIVAL, MATERIÁL TL. 100 mm
KAMEN
ZELEŇ
NAVRŽENÉ VOZ.-BÍLÁ A ŽLUTÁ
POZEMNÍ - SAVO-VIS OBJEKT
LEGENDA INŽENÝRSKÝCH SÍTÍ:
PL PANOVÝ STL, Gasfree
SDĚLOVACÍ PODZEMNÍ KABEL, Gasfree
SDĚLOVACÍ PODZEMNÍ KABEL - METALICKÝ, CETIN
SDĚLOVACÍ PODZEMNÍ KABEL - OPTICKÝ, CETIN
SDĚLOVACÍ NADZEMNÍ SÍTĚ, CETIN
VN NADZEMNÍ, ČEZ Distribuce
VN PODZEMNÍ, ČEZ Distribuce
NN NADZEMNÍ, ČEZ Distribuce
NN PODZEMNÍ, ČEZ Distribuce
VODOVOD, VaK Jeseník
SPLAŠKOVÁ KANALIZACE, VaK Jeseník
ELEKTRICKÉ PODZEMNÍ VEDENÍ, VaK Jeseník
LEGENDA NOVÝCH:
DEŠŤOVÁ KANALIZACE DN 180 - 315 - P: C 140 SN 8 (SO301)
OBRUBNÍK PŘEFOROVANÝ POTRUBÍ DN140 (SO301)
ULOŽIŠTĚ - PLASTI. PEC 12M ŠÁCHTY - LIN. ŽLAB (SO301)
PODZEMNÍ KABEL VEŘEJNÉHO OSVĚTLENÍ, ULOŽENÝ V CHRÁNIČCE KOPOFLEX DN40 (SO401)
NADZEMNÍ KABEL - VEŘEJNÉHO OSVĚTLENÍ (SO401)
LAMPA VO, S VYLOŽENÍM, UMÍSTĚNA NA MOVÉ SLOUPU (SO401)
PODZEMNÍ - SDĚLÍ NN PŘEL.ČÚ A ČEZ DISTRIBUCE
NADZEMNÍ - SDĚLÍ NN PŘEL.ČÚ A ČEZ DISTRIBUCE
PEŠÍHO SAMOSTATNÁ PO NEM SOUČÁSTÍ TÉTO PD
VÝŠKA OBRUB [mm]
SILNIČNÍ BETONOVÝ OBRUBNÍK 250/250
SILNIČNÍ BETONOVÝ OBRUBNÍK 150/150
ZAŠTÍKNOVÝ BEZBARÉROVÝ BETONOVÝ OBRUBNÍK 440/250
CHODNÍKOVÝ BETONOVÝ OBRUBNÍK 80/200
SILNIČNÍ BET. PŘÍKLAŽBA 250/80
ZAŘÍZENÍ PRACOVNÍ SPÁRY
OBVOD STAVBY
OSA KOMUNIKACE
1:50 (1:0 A UPRAVA STÁVAJÍCÍCH POKLOPŮ)
STÁV.A JÚ SEZ / NOVÉ SEC
POZNÁMKY:
PLOCHA SOKRAJNÍ ZAHRADY PRO OBYTNÝ DŮM BUDE ZAHRNUTA NA ZÁKLADĚ INFORMACE POBOČNÍKŮ (ZÁSTUPCE SPRÁVCE). PŘED ZAHÁJENÍM ZEMNÍCH PRACÍ JE NUTNO VEŘEJNÉ BYTÍ VYTÝČIT VÝKOPEM A POPŘÍPADĚ OZNÁMIT ČÁST VYKOPÁNÉ SPRÁVCE. PRO VNITŘNÍ A BOČNÍ PAŘÍ LZE POUŽÍT POUZE MATERIÁL S CERTIFIKÁT. TK 12/16 12/16 M. DLAŽBA DOLÉZÍ S PRO MAKTO-E UPRAVY NEBUĎ B.IT NA 12/16 NE POUŽITÍ A ANEBO VÝŠKU. VÝŠKOVÝ UPRAVY PRO 12/16 1 MEZIŠKOU SOUVISLOST POVRCH A OBRUBNÍKŮ MUSÍ BÝT PŘI NEŽBÝT DLE PRAVIDEL Z. PROTIP 18 A ČSN 73 6110 PŘEDTÍM TÝ A BEZMARÉROVÉ 15 mM
Souřadnicový systém S-JTSK
Výškový systém B.p.v.

Vedoucí projektant	Zodpovědný projektant	Vypracoval
ING. LUBOMÍR KONVIČNÝ	ING. LUBOMÍR KONVIČNÝ	SC. MARTIN KAVKA

INVESTOR:	Obec Lipová-lázně, Lipová-lázně 336, 790 61 Lipová-lázně I IČ: 00302929 DIČ: CZ00302929	DATUM	01/2025
ÚČEL:	Projektová dokumentace pro povolení stavby	Formát	7 x 1 A4
AKCE:	Chodník podél silnice III/369, k.ú. Horní Lipová	ÚČEL	DSP
		ČÍS.ZAKÁZKY	3119
ČÁST:	C. Situační výkresy	MĚŘÍTKO	1:250
ŘÉŽLOVA	KOORDINAČNÍ SITUACE, ČÁST 2	ČÍSLO PARÉ	ČÍSLO VÝKRESU C.3.2

Tato situace byla ověřena odborem životního prostředí
a je přílohou jednotného environmentálního stanoviska
sp. značky: R/2025/06611
ze dne 22. 1. 2026
podpis

Městský úřad Jeseník
Odbor životního prostředí