


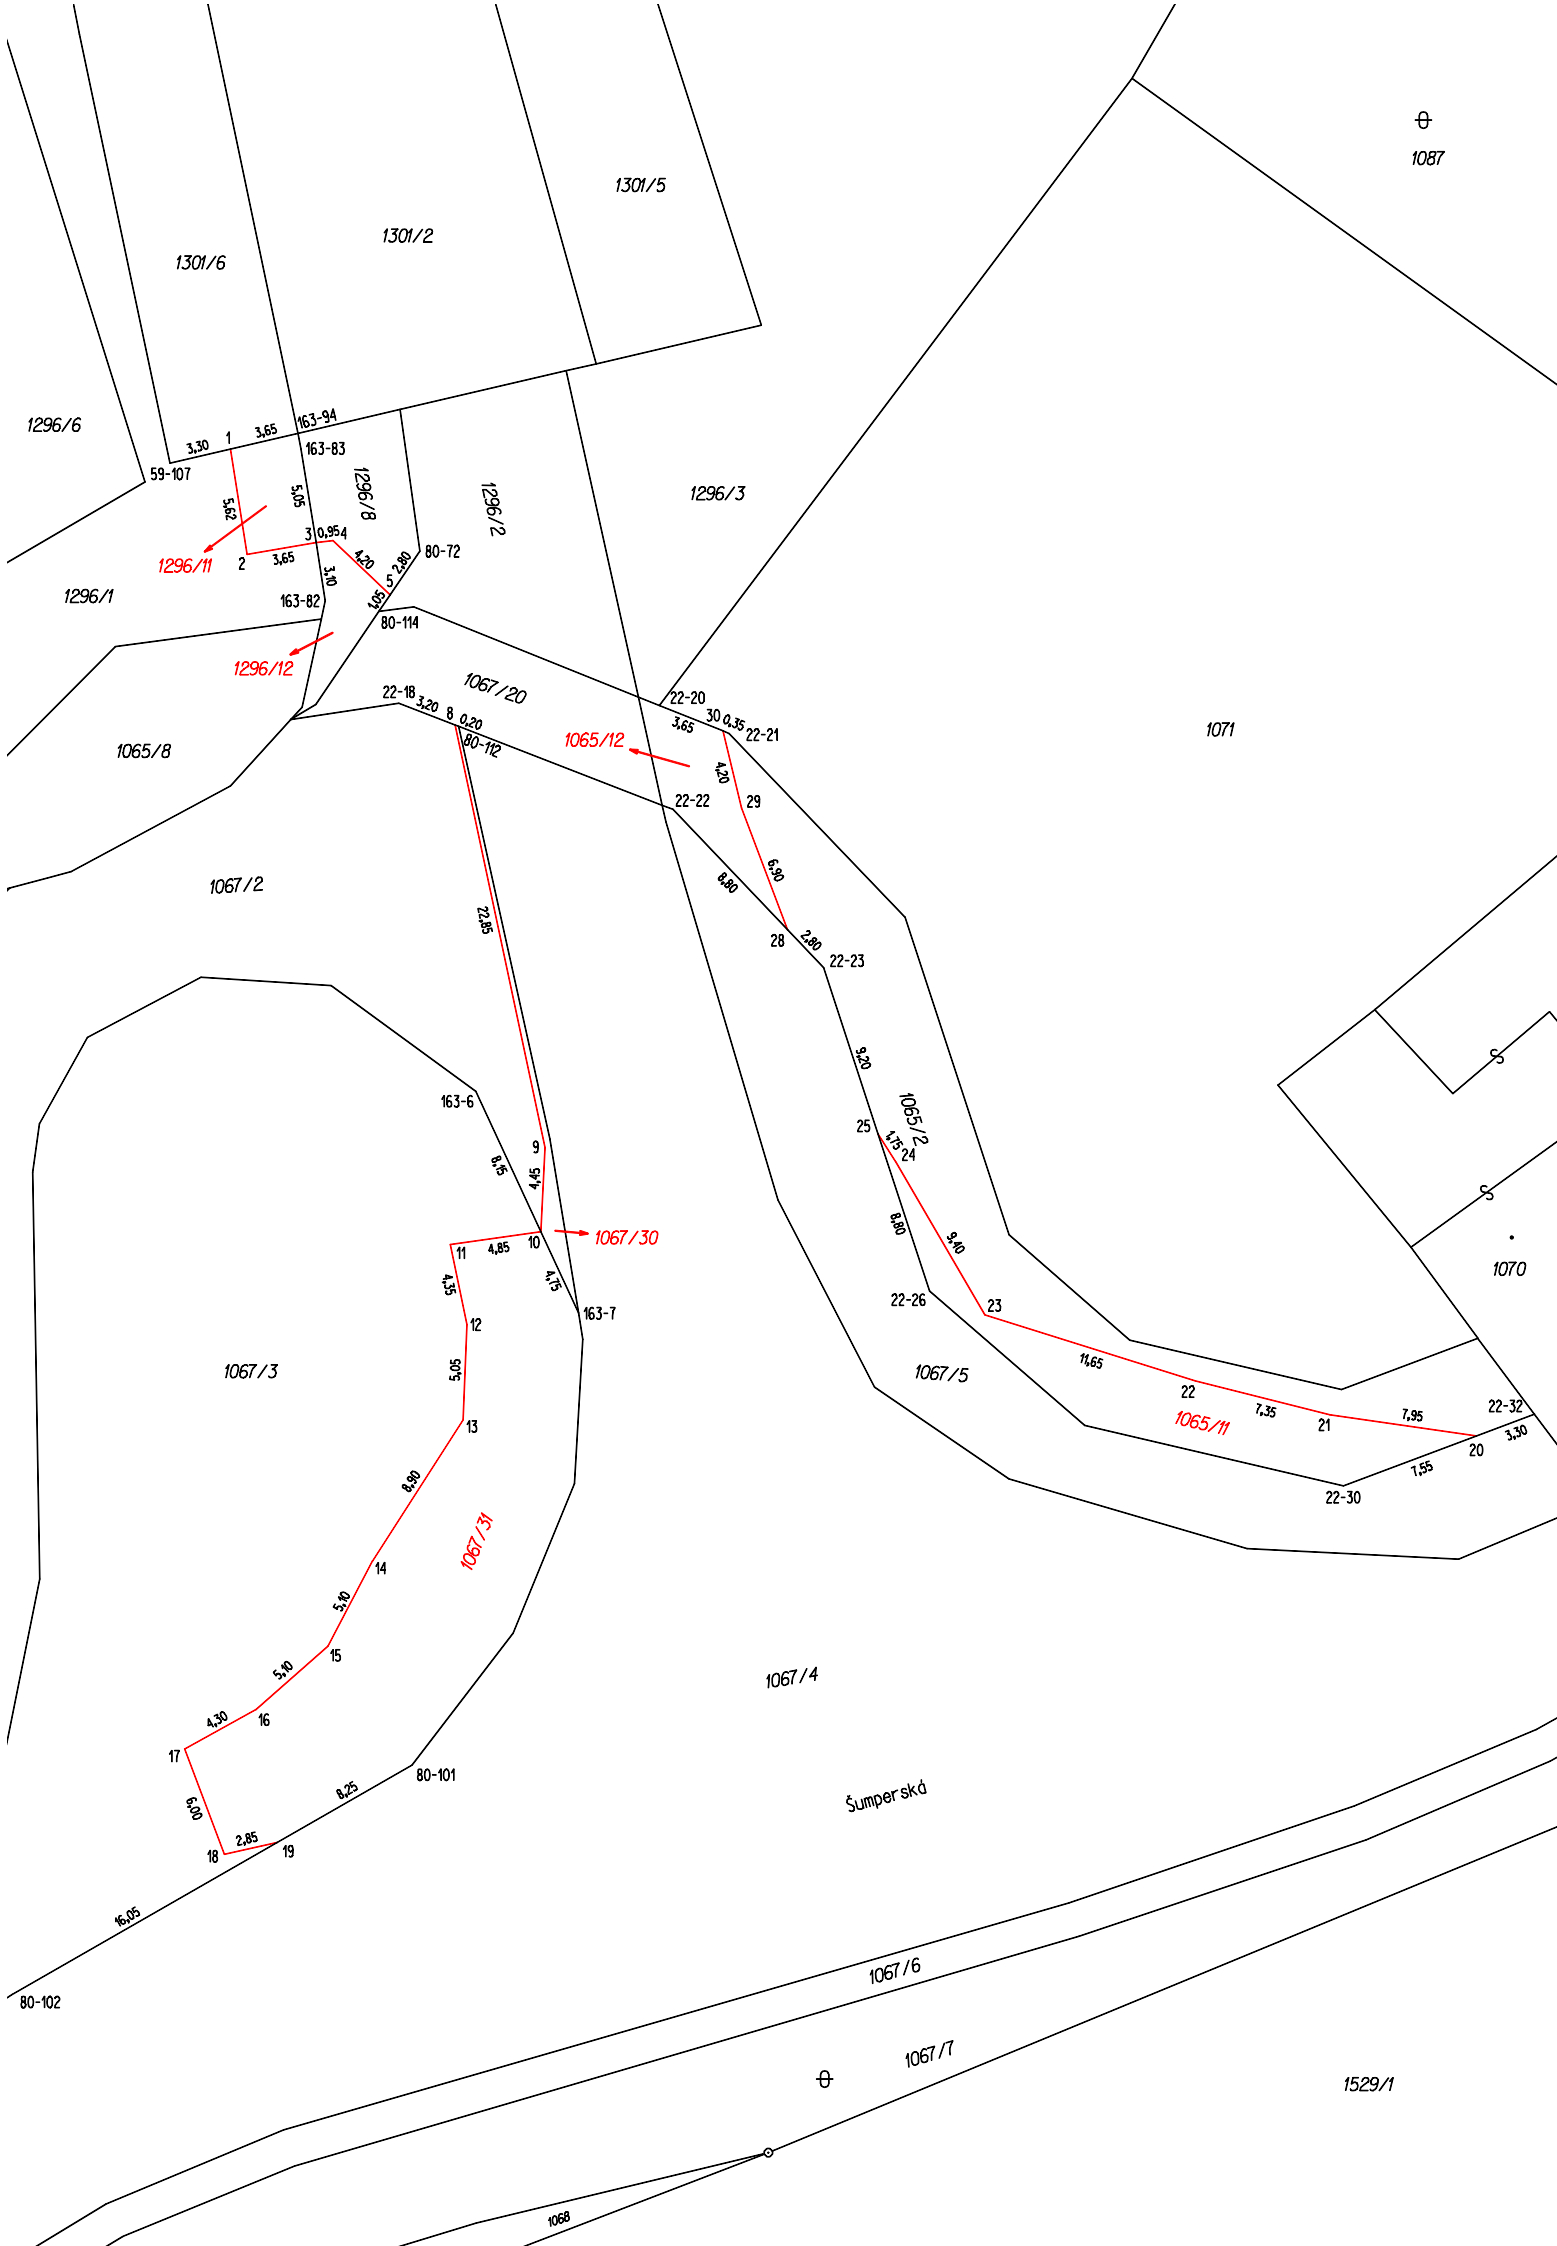

VÝKAZ DOSAVADNÍHO A NOVÉHO STAVU ÚDAJŮ KATASTRU NEMOVITOSTÍ																	str.	1
Dosavadní stav				Nový stav														
Označení pozemku parc. číslem	Výměra parcely		Druh pozemku	Označení pozemku parc. číslem	Výměra parcely		Druh pozemku	Typ stav by	Zpús. urč. výměr	Porovnání se stavem evidence právních vztahů								
			Způsob využití				Způsob využití			Díl přechází z pozemku označeného v		Číslo listu vlastnictví	Výměra dílu		Označení dílu			
	ha	m2			ha	m2				katastru nemovitostí	dřívejší poz. evidenci		ha	m2				
1065/2	3	20	ostat.pl. jiná plocha	1065/2	1	95	ostat.pl. jiná plocha ostat.pl.		2	1065/2		10001		1	95			
				1065/11		92	jiná plocha ostat.pl.		2	1065/2		10001			92			
				1065/12		32	jiná plocha ostat.pl.		2	1065/2		10001			32			
1067/2	10	80	ostat.pl. ostat. komunikace	1067/2	10	68	ostat.pl. ostat. komunikace ostat.pl.		2	1067/2		10001		10	68			
				1067/30		12	silnice ostat.pl.		2	1067/2		10001			12			
1067/3	22	49	ostat.pl. jiná plocha	1067/3	19	93	jiná plocha ostat.pl.		2	1067/3		10001		19	93			
				1067/31		2	56	jiná plocha ostat.pl.	2	1067/3		10001		2	56			
1296/1	59	58	ostat.pl. manipulační pl.	1296/1	59	36	ostat.pl. manipulační pl. ostat.pl.		2	1296/1		10001		59	36			
				1296/11		21	jiná plocha ostat.pl.		2	1296/1		10001			21			
1296/8		60	ostat.pl. jiná plocha	1296/8		42	jiná plocha ostat.pl.		2	1296/8		10001			42			
				1296/12		18	silnice		2	1296/8		10001			18			
		96	67			96	65											

Rozdíl v součtu výměr v důsledku zaokrouhlení číselně určených výměr parcel a dílů podle odst.14.7 b) přílohy vyhlášky č.357/2013 Sb.

Seznam souřadnic (S-JTSK)

Číslo bodu	Souřadnice pro zápis do KN				Číslo bodu	Souřadnice pro zápis do KN				Číslo bodu	Souřadnice pro zápis do KN				Souřadnice určené měřením		
	Y	X	Kód kv.	Pozn.		Y	X	Kód kv.	Pozn.		Y	X	Kód kv.	Pozn.	Y	X	Pozn.
22-18	543862.30	1052464.50	4	barva	163-7	543852.78	1052496.76	3	barva	14	543863.69	1052509.86	3				kolík
22-20	543848.51	1052464.61	4	barva	163-82	543866.18	1052459.08	3	barva	15	543866.04	1052514.36	3				kolík
22-21	543844.80	1052466.10	4	barva	163-83	543867.47	1052451.01	3	barva	16	543869.86	1052517.74	3				kolík
22-22	543847.80	1052470.10	4	barva	163-94	543867.63	1052450.22	3	barva	17	543873.63	1052519.81	3				kolík
22-23	543839.80	1052478.50	4	kolík	1	543871.20	1052451.05	4	kolík	18	543871.53	1052525.39	3				barva
22-26	543834.20	1052495.60	4	žleb	2	543870.32	1052456.62	3	kolík	19	543868.73	1052524.76	3				barva
22-30	543812.30	1052505.90	4	kolík	3	543866.67	1052456.00	3	kolík	20	543805.26	1052503.25	4	543805.19	1052503.43		zábradlí
22-32	543802.20	1052502.10	4	zeď	4	543865.78	1052455.89	3	barva	21	543813.01	1052502.14	3				zábradlí
59-107	543874.40	1052451.80	4	kolík	5	543862.75	1052458.77	3	barva	22	543820.14	1052500.34	3				zábradlí
80-72	543861.18	1052456.46	3	barva	8	543859.31	1052465.65	4	barva	23	543831.27	1052496.85	3				kolík
80-101	543861.59	1052520.67	3	barva	9	543854.55	1052488.00	3	barva	24	543836.00	1052488.74	3				kolík
80-102	543882.67	1052532.75	3	barva	10	543854.78	1052492.45	3	kolík	25	543836.94	1052487.25	4				kolík
80-112	543859.13	1052465.72	3	barva	11	543859.56	1052493.13	3	kolík	28	543841.72	1052476.49	4				kolík
80-114	543863.34	1052459.64	3	barva	12	543858.69	1052497.37	3	kolík	29	543844.16	1052470.04	3				beton
163-6	543858.22	1052485.04	3	barva	13	543858.89	1052502.40	3	kolík	30	543845.14	1052465.96	4				barva

Souřadnice bodů na dosavadní hranici pozemku určené měřením v terénu budou pro zápis do katastru nemovitostí upraveny podle dosavadního určení hranice lomovými body s kódem charakteristiky kvality souřadnic vyšším než 3. Důvodem je nerealizované zpřesnění této hranice, ke kterému je nutné doložit listinu prokazující shodu vlastníků na jejím průběhu [§ 50 odst. 1 písm.a) katastrálního zákona].

GEOMETRICKÝ PLÁN pro rozdělení pozemku	Geometrický plán ověřil autorizovaný zeměměřický inženýr:	Stejnopis ověřil autorizovaný zeměměřický inženýr:
	Jméno,příjmení: Ing. Martin Holinka	Jméno,příjmení:
	Číslo položky seznamu autorizovaných zeměměřických inženýrů: 1782	Číslo položky seznamu autorizovaných zeměměřických inženýrů:
	Dne: 08 prosince 2024 Číslo: 317/2024	Dne: Číslo:
	Náležitosti a přesnosti odpovídá právním předpisům	Tento stejnopis odpovídá geometrickému plánu v elektronické podobě uloženému v dokumentaci katastrálního úřadu.
Vyhotovil: 1.Geo s.r.o. Hradební 6 796 01 Prostějov	Katastrální úřad souhlasí s očíslováním parcel.	Ověření stejnopisu geometrického plánu v listinné podobě.
Číslo plánu: 1097-317b/2024		
Okres: JESENÍK		
Obec: JESENÍK		
Kat. území: BUKOVICE U JESENÍKA		
Mapový list: JESENÍK 7-6/12		
Dosavadním vlastníkům pozemků byla poskytnuta možnost seznámit se v terénu s průběhem navrhovaných nových hranic, které byly označeny předepsaným způsobem: viz seznam souřadnic		