


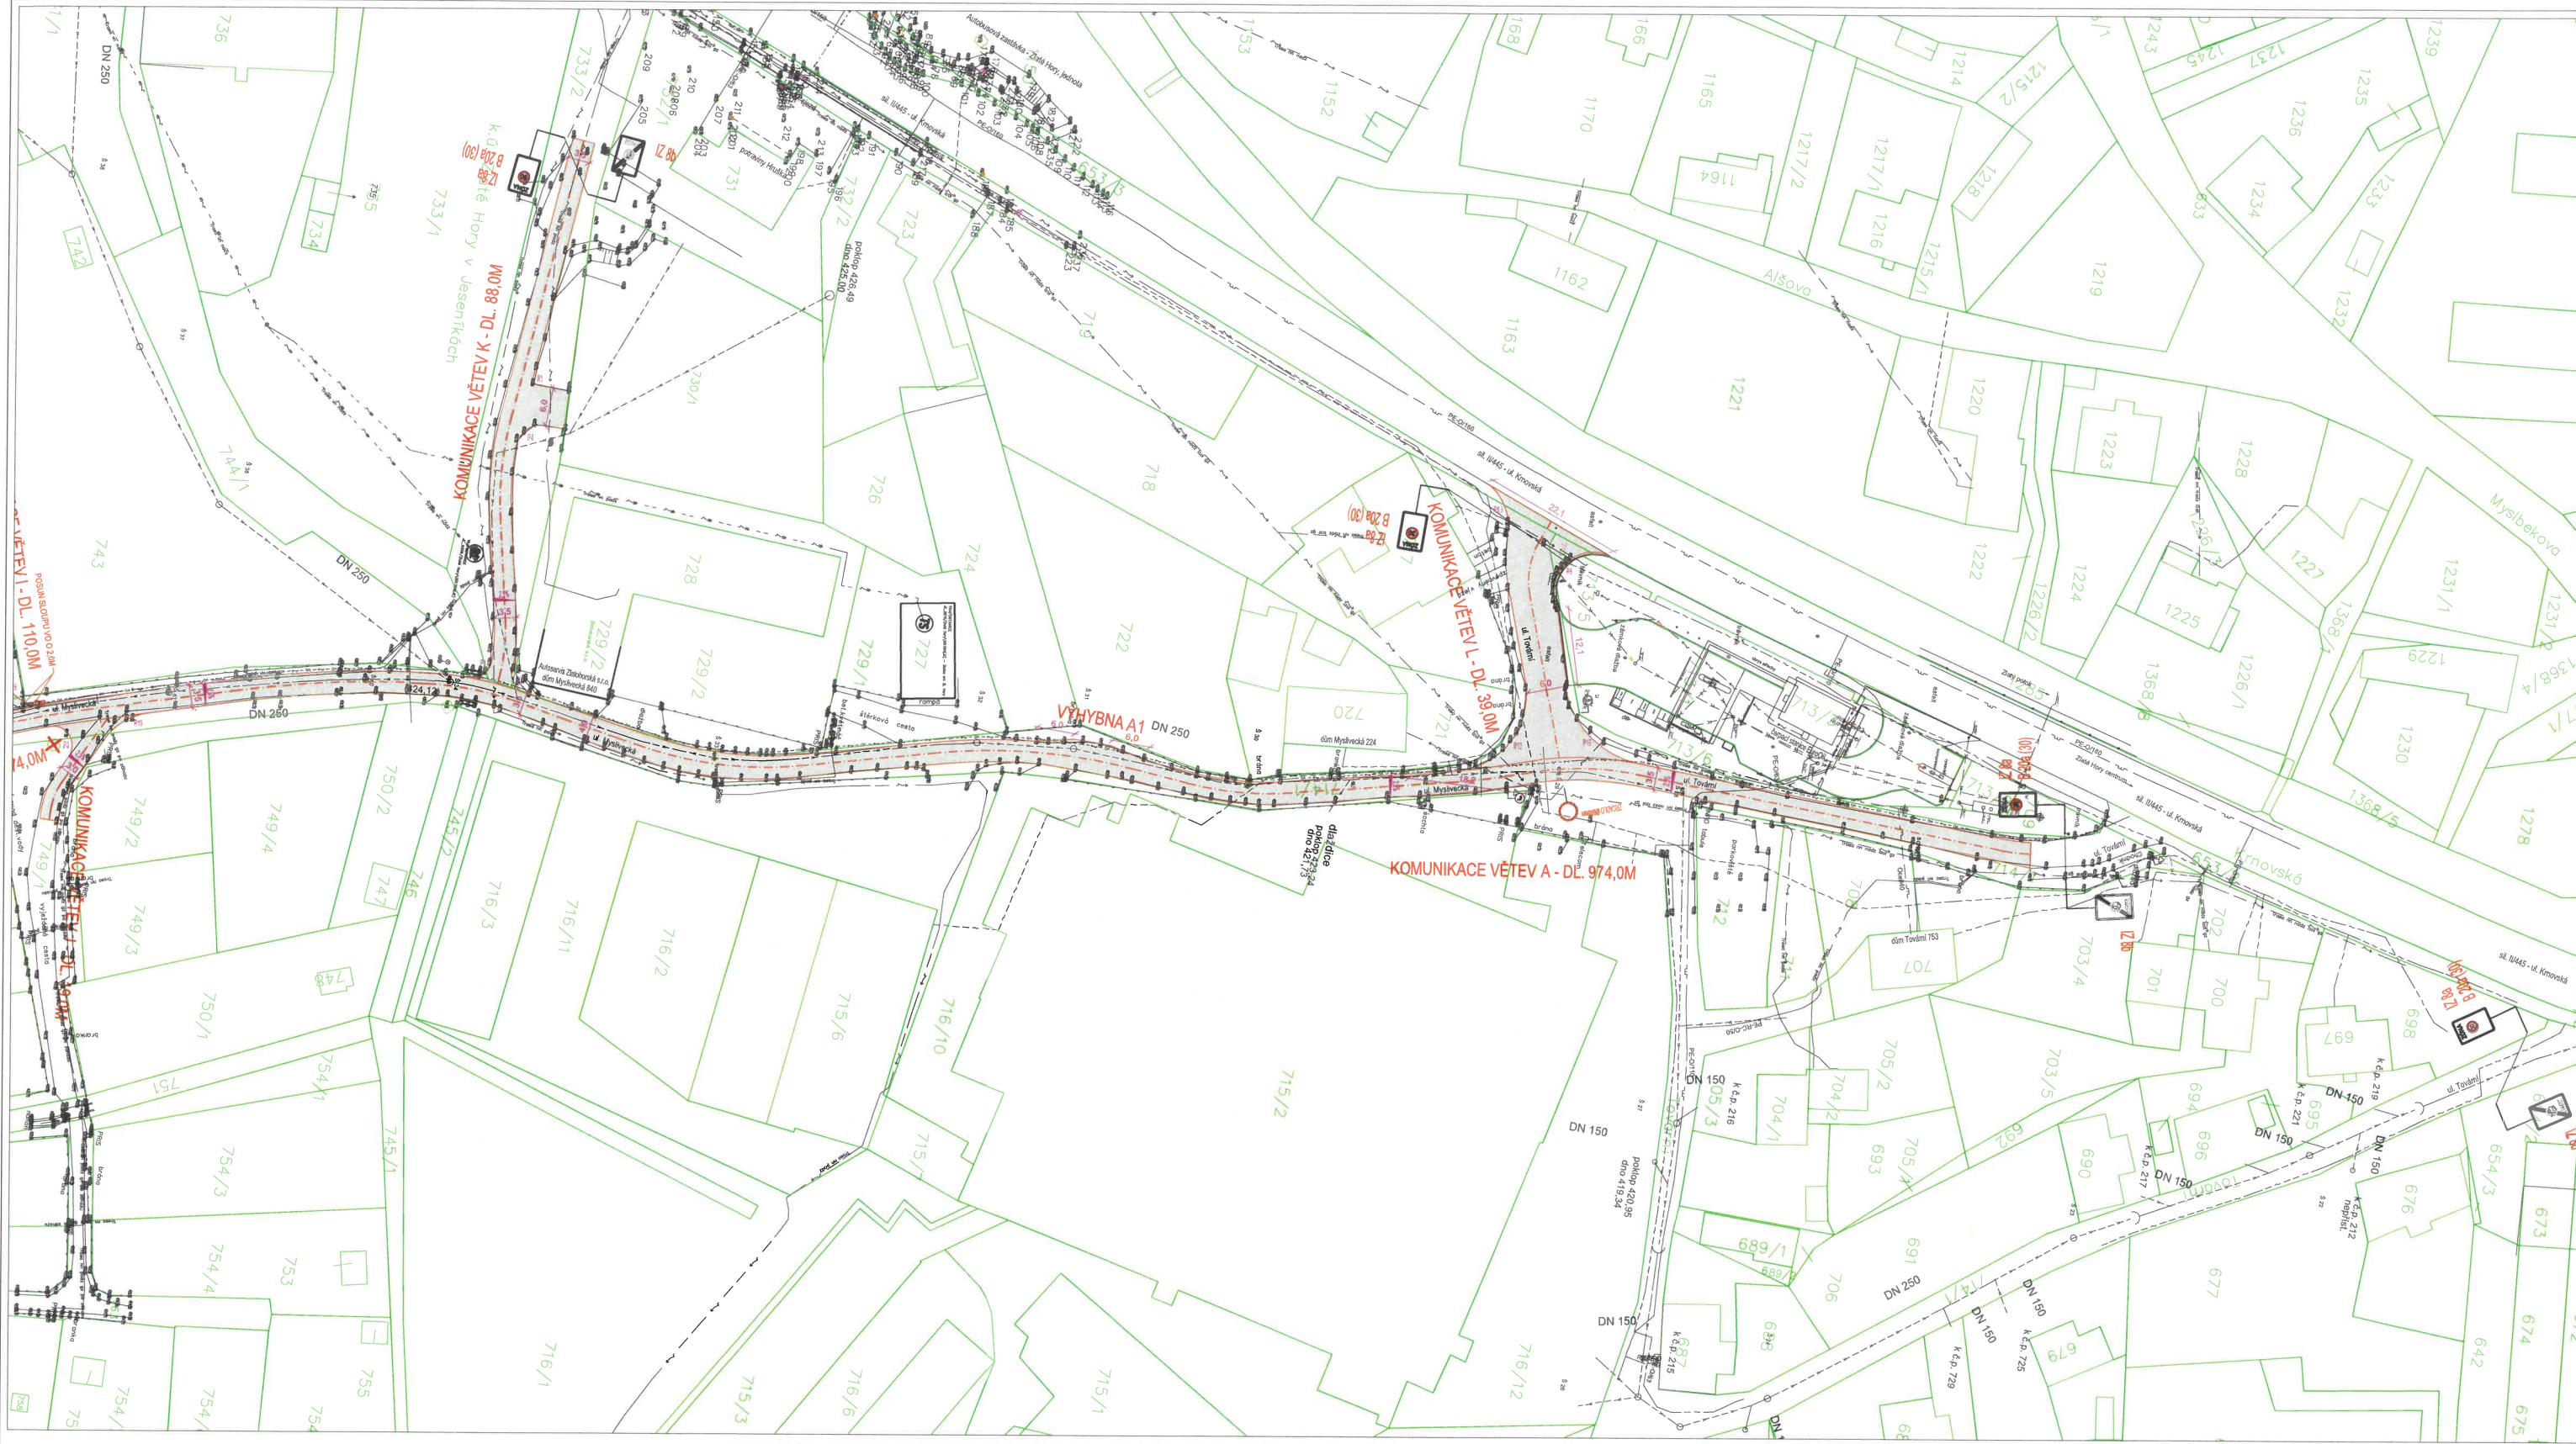

LEGENDA NOVÝCH PLOCH:

- KOMUNIKACE (ASFALTOBETON)
 KÁCENÍ ZELENÉ



LEGENDA STÁVAJÍCÍCH SÍTÍ:

- SDĚLOVACÍ VEDENÍ (CETIN a.s.)
 VEŘEJNÉ OSVĚTLENÍ – PODZEMNÍ (Služby města Zlaté Hory a.s.)
 NÍZKÉ NAPĚTÍ – NADZEMNÍ (ČEZ Distribuce a.s.)
 NÍZKÉ NAPĚTÍ – PODZEMNÍ (ČEZ Distribuce a.s.)
 VYSOKÉ NAPĚTÍ – NADZEMNÍ (ČEZ Distribuce a.s.)
 VODOVOD (Město Zlaté Hory)
 PLYNOVOD NTL (GasNet, s.r.o.)
 PLYNOVOD VTL (GasNet, s.r.o.)

Tato situace byla ověřena odborem životního prostředí
a je přílohou jednotného environmentálního stanoviska
sp. značky: *2/2026/1299*
ze dne *31.5.2026*
podpis *[Signature]*

Městský úřad Jeseník
Odbor životního prostředí

KLAD LISTŮ

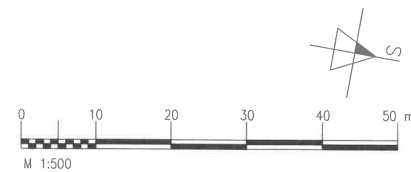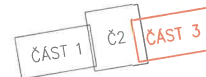

SOUŘADNICOVÝ SYSTÉM JTSK, VÝŠKOVÝ SYSTÉM BpV, ZAMĚŘENÍ 2023–03/2025

zakázka:	Oprava komunikací Myslivecká a Tovární ve Zlatých Horách		Digitálně podepsal Ing. Miroslav Knápek Datum: 2026.02.27 16:18:33 +01'00'	
objednatel:	Město Zlaté Hory nám. Svobody 80 793 76, Zlaté Hory			
vypracoval:	Ing. Miroslav Knápek 	Tel.: 724 798 028 www.pojizdovni-doprava.cz		stupeň: PS datum: 10/2025
název výkresu:	Koordinační situační výkres – Větve A3, J, K, L			formát: 8xA4 mřížka: 1:500 archivní číslo:
				mk-2025-03-07