


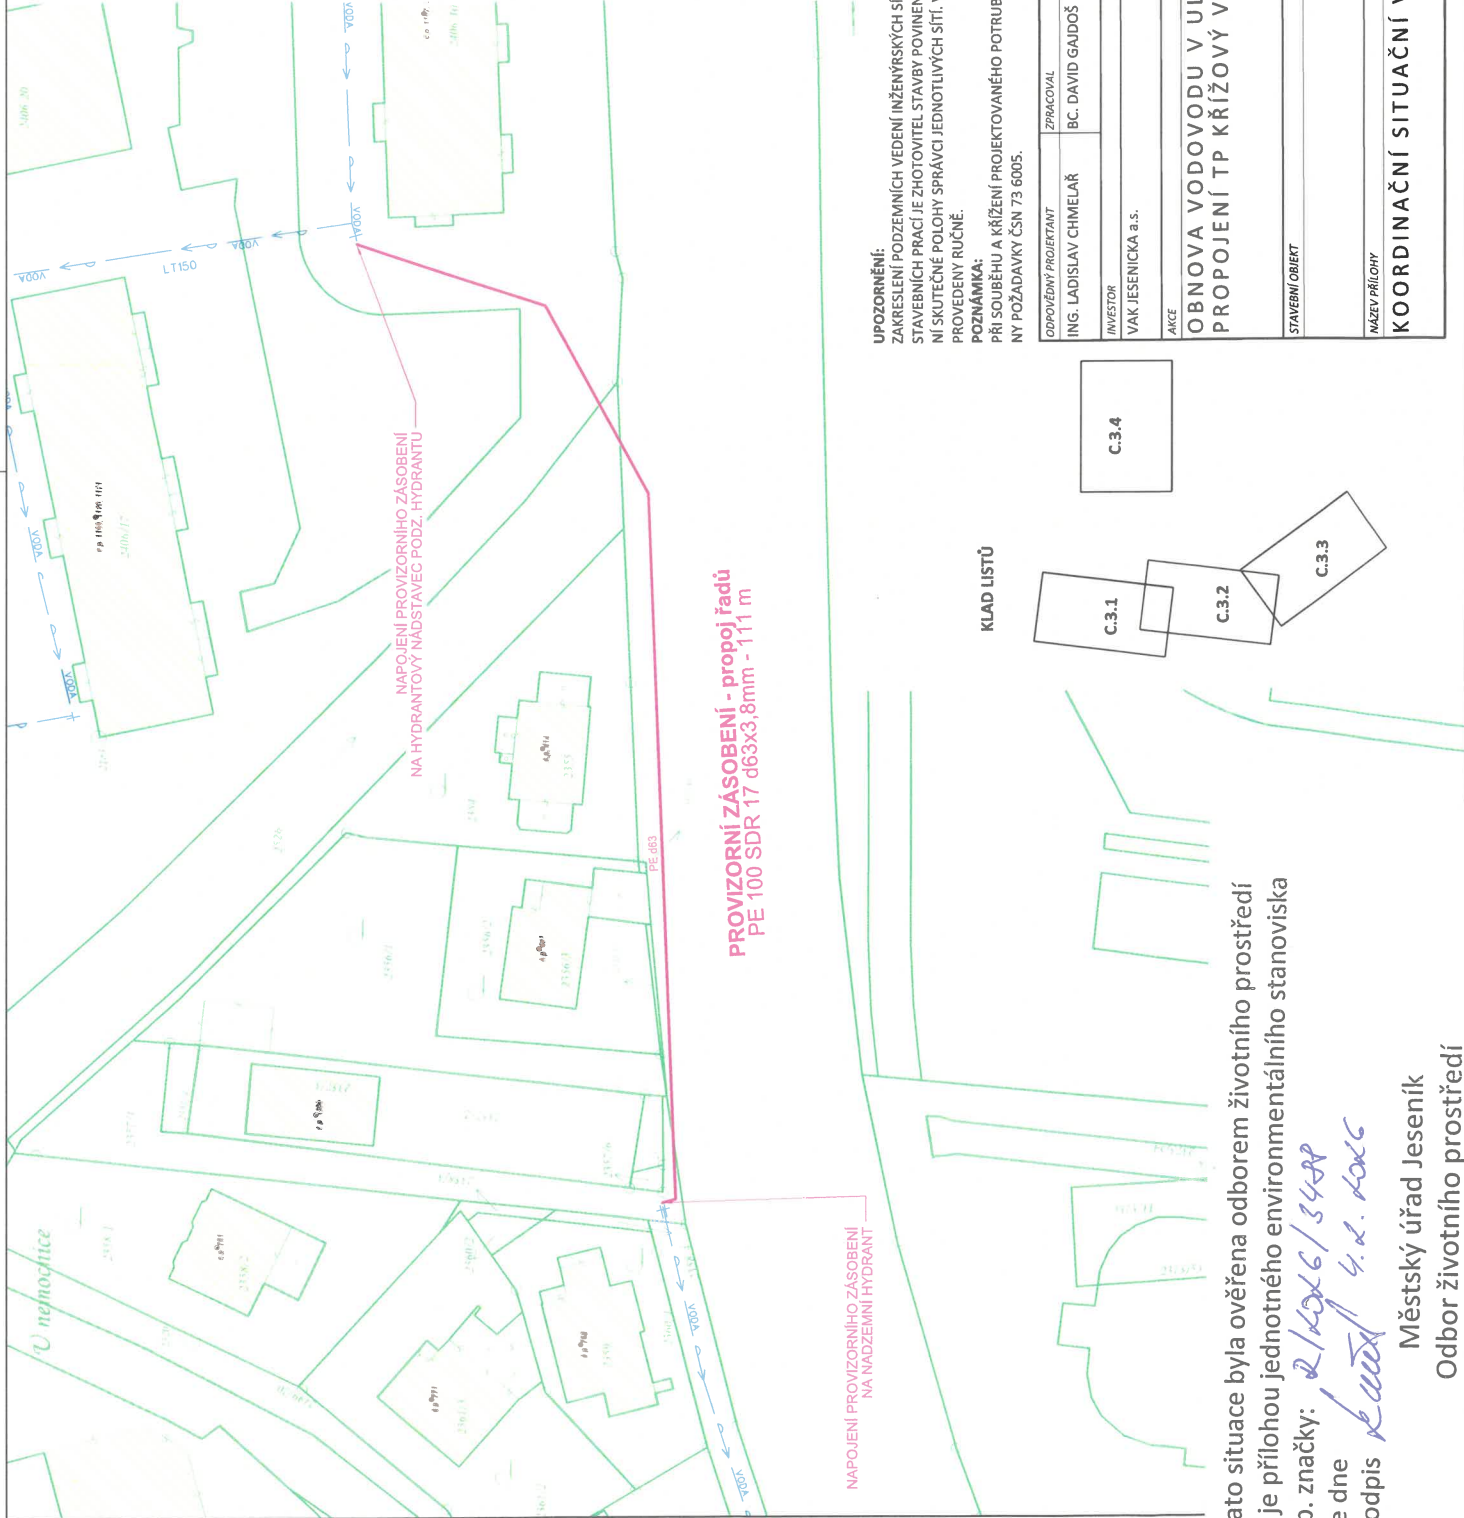

LEGENDA:

- PROJEKT - VODOVOD
- POTRUBÍ ŘÁDU
- POTRUBÍ PŘÍPOJKY
- RUŠENÉ PRVKY
- CHRNAČKA
- SEKČNÍ SOUPĚ / ZMĚNA DIMENZE
- HYDRANT PODZEMNÍ / NADZEMNÍ / ODBĚROVÁ SOUPRAVA
- SIGNAL VODIC / ORIENTAČNÍ SLOUPEK / ČÍSLO PŘÍPOJKY
- OSTATNÍ PRVKY
- HRANICE KATASTRÁLNÍHO UZEMÍ
- HRANICE PARCEL
- VNITŘNÍ KRESBA
- PARCELNÍ ČÍSLO
- PARCELY KN DOTČENÉ STAVBOU
- ČÍSLO LISTU VLASTNICTVÍ
- PŘÍJEZD NA STAVENIŠTĚ
- HRANICE STAVENIŠTĚ
- POLOHOVIS A VÝŠKOPIS
- KOPANÁ SONDA / MONTÁŽNÍ JÁMA
- PROVIZORNÍ ZÁSOBENÍ VODOU
- STÁVAJÍCÍ INŽENÝRSKÉ SÍTĚ
- VZDUŠNÉ VEDENÍ - VN
- ZEMNÍ VEDENÍ - VN
- VZDUŠNÉ VEDENÍ - NN
- ZEMNÍ VEDENÍ - NN
- ZEMNÍ VEDENÍ - VO
- PLYNOVOD - VTL
- PLYNOVOD - STL
- PLYNOVOD - NTL
- VZDUŠNÉ VEDENÍ - SDĚLOVACÍ
- ZEMNÍ VEDENÍ - SDĚLOVACÍ
- ZEMNÍ VEDENÍ - SDĚLOVACÍ (INTERNET / TV / OSTATNÍ)
- VODOVOD
- KANALIZACE - SPLAŠKOVÁ/JEDNOTNÁ
- KANALIZACE - DEŠTOVÁ


UPOZORNĚNÍ:

ZAKRESLENÍ PODZEMNÍCH VEDENÍ INŽENÝRSKÝCH SÍTÍ JE POUZE ORIENTAČNÍ. PŘED ZAHÁJENÍM STAVEBNÍCH PRACÍ JE ZHOTOVITEL STAVBY POVINEN ZAJISTIT JEJICH PŘESNÉ VYTÝČENÍ A VYZNAČENÍ SKUTEČNÉ POLOHY SPRÁVCI JEDNOTLIVÝCH SÍTÍ. VÝKOPY V BLÍZKOSTI VEDENÍ MUSÍ BÝT PROVEDENY RUČNĚ.

POZNÁMKA:

PŘI SOUBĚHU A KŘÍŽENÍ PROJEKTOVANÉHO POTRUBÍ S OSTATNÍMI VEDENÍMI MUSÍ BÝT DODRŽENY POŽADAVKY ČSN 73 6005.

KLAD LISTŮ

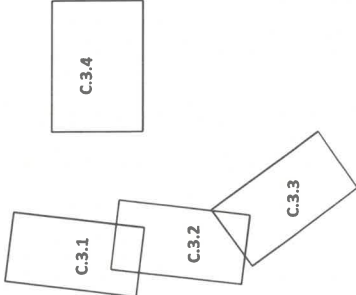

Tato situace byla ověřena odborem životního prostředí a je přílohou jednotného environmentálního stanoviska sp. značky: 2/2026/3488 ze dne 4.2.2026 podpis

Městský úřad Jeseník
Odbor životního prostředí

ODPOVĚDNÝ PROJEKTANT	ZPRACOVÁV	SPOLUPRACOVÁV
ING. LADISLAV CHMELÁŘ	BC. DAVID GAIDOŠ	PETRA STAVIANISOVÁ
INVESTOR	KATASTRÁLNÍ ÚZEMÍ	
VAK JESENICKÁ a.s.	JESENÍK	
AKCE	OBNOVA VODOVODU V ULICI DENISOVA - PROPOJENÍ TP KŘÍŽOVÝ VRCH A ČAPKA, JESENÍK	
ZAKÁZKA	PRO-2024-004	PROSINEC 2025
DATUM	PROSINEC 2025	840x446
FORMÁT VÝKRESU	840x446	ZÁMĚR
STAVBNÍ DOKUMENTACE		
MĚŘÍTKO	1:500	
OPRAVENÍ PŘÍLOHY	C.3.4	
NÁZEV PŘÍLOHY	KOORDINAČNÍ SITUAČNÍ VÝKRES	